


Dichiarazione protocollo n. del
Planimetria di u.i.u. in Comune di Castel Maggiore
Via Antonio Gramsci
civ. 302F

Identificativi Catastali:
Sezione:
Foglio: 10
Particella: 402
Subalterno: 11

Compilata da:
Nasci Enrico
Iscritto all'albo:
Geometri
Prov. Bologna N. 3087

PIANO TERRA

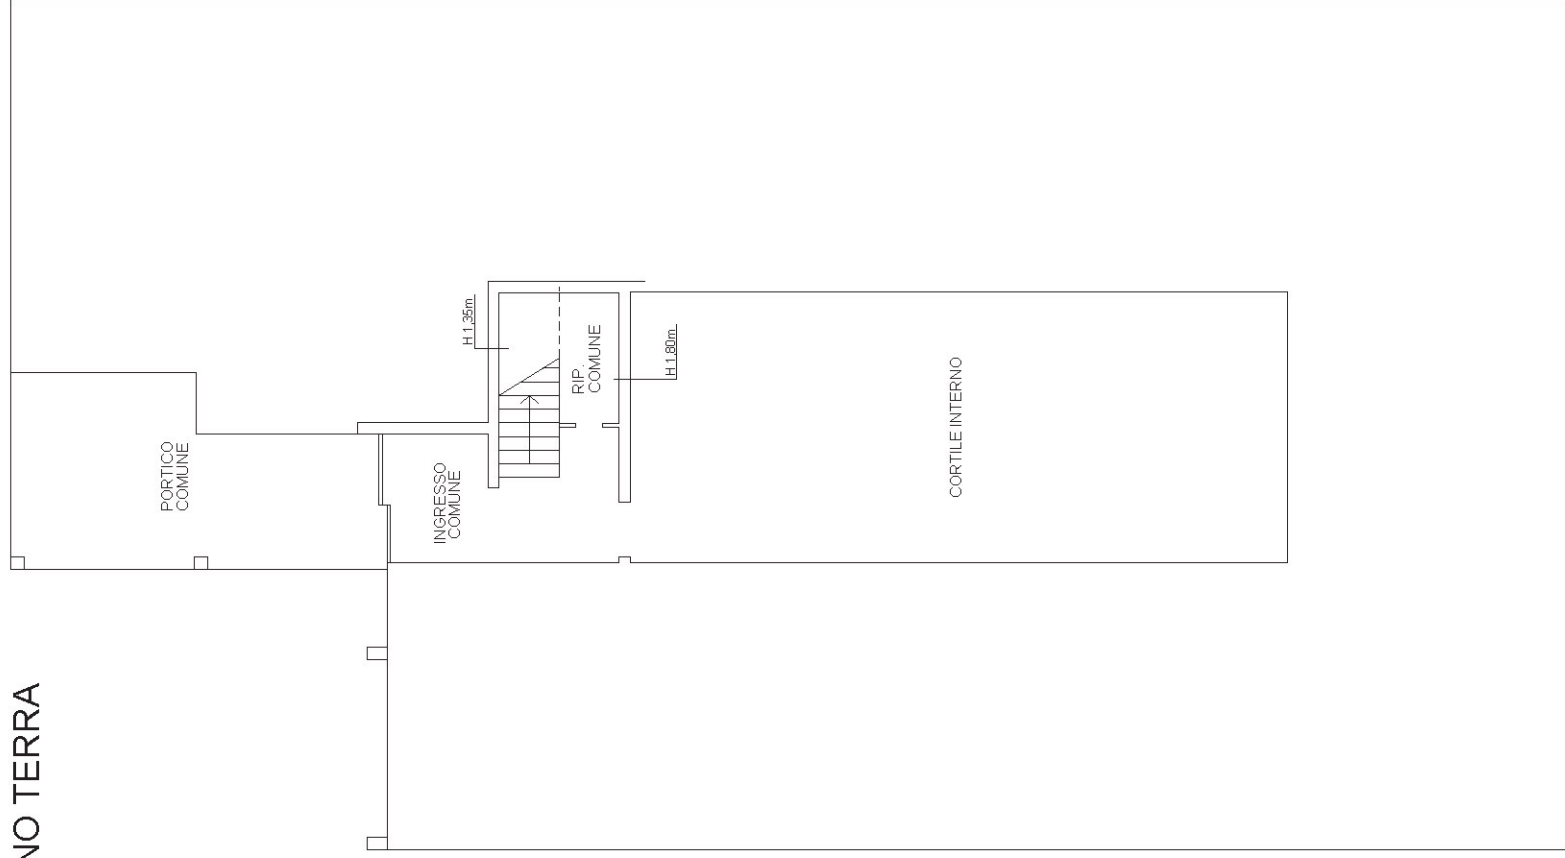

PIANO PRIMO
H. 3,10 m

