

N=4913700

E=1673700

Direzione Provinciale di Bologna Ufficio Provinciale - Territorio - Direttore GALASSO NATALE ANTONINO

Vis. tel. (0.90 euro)



I Particella: 148

Comune: (BO) MARZABOTTO
Foglio: 19

Scala originale: 1:2000
Dimensione cornice: 534.000 x 378.000 metri
18-Jan-2022 14:51:15
Protocollo pratica T278413/2022

N=4914000

E=1674000

Direzione Provinciale di Bologna Ufficio Provinciale - Territorio - Direttore GALASSO NATALE ANTONINO

Vis. tel. (0.90 euro)




1 Particella: 78

N=4913900

E=1673900

Direzione Provinciale di Bologna Ufficio Provinciale - Territorio - Direttore GALASSO NATALE ANTONINO

Vis. tel. (0.90 euro)

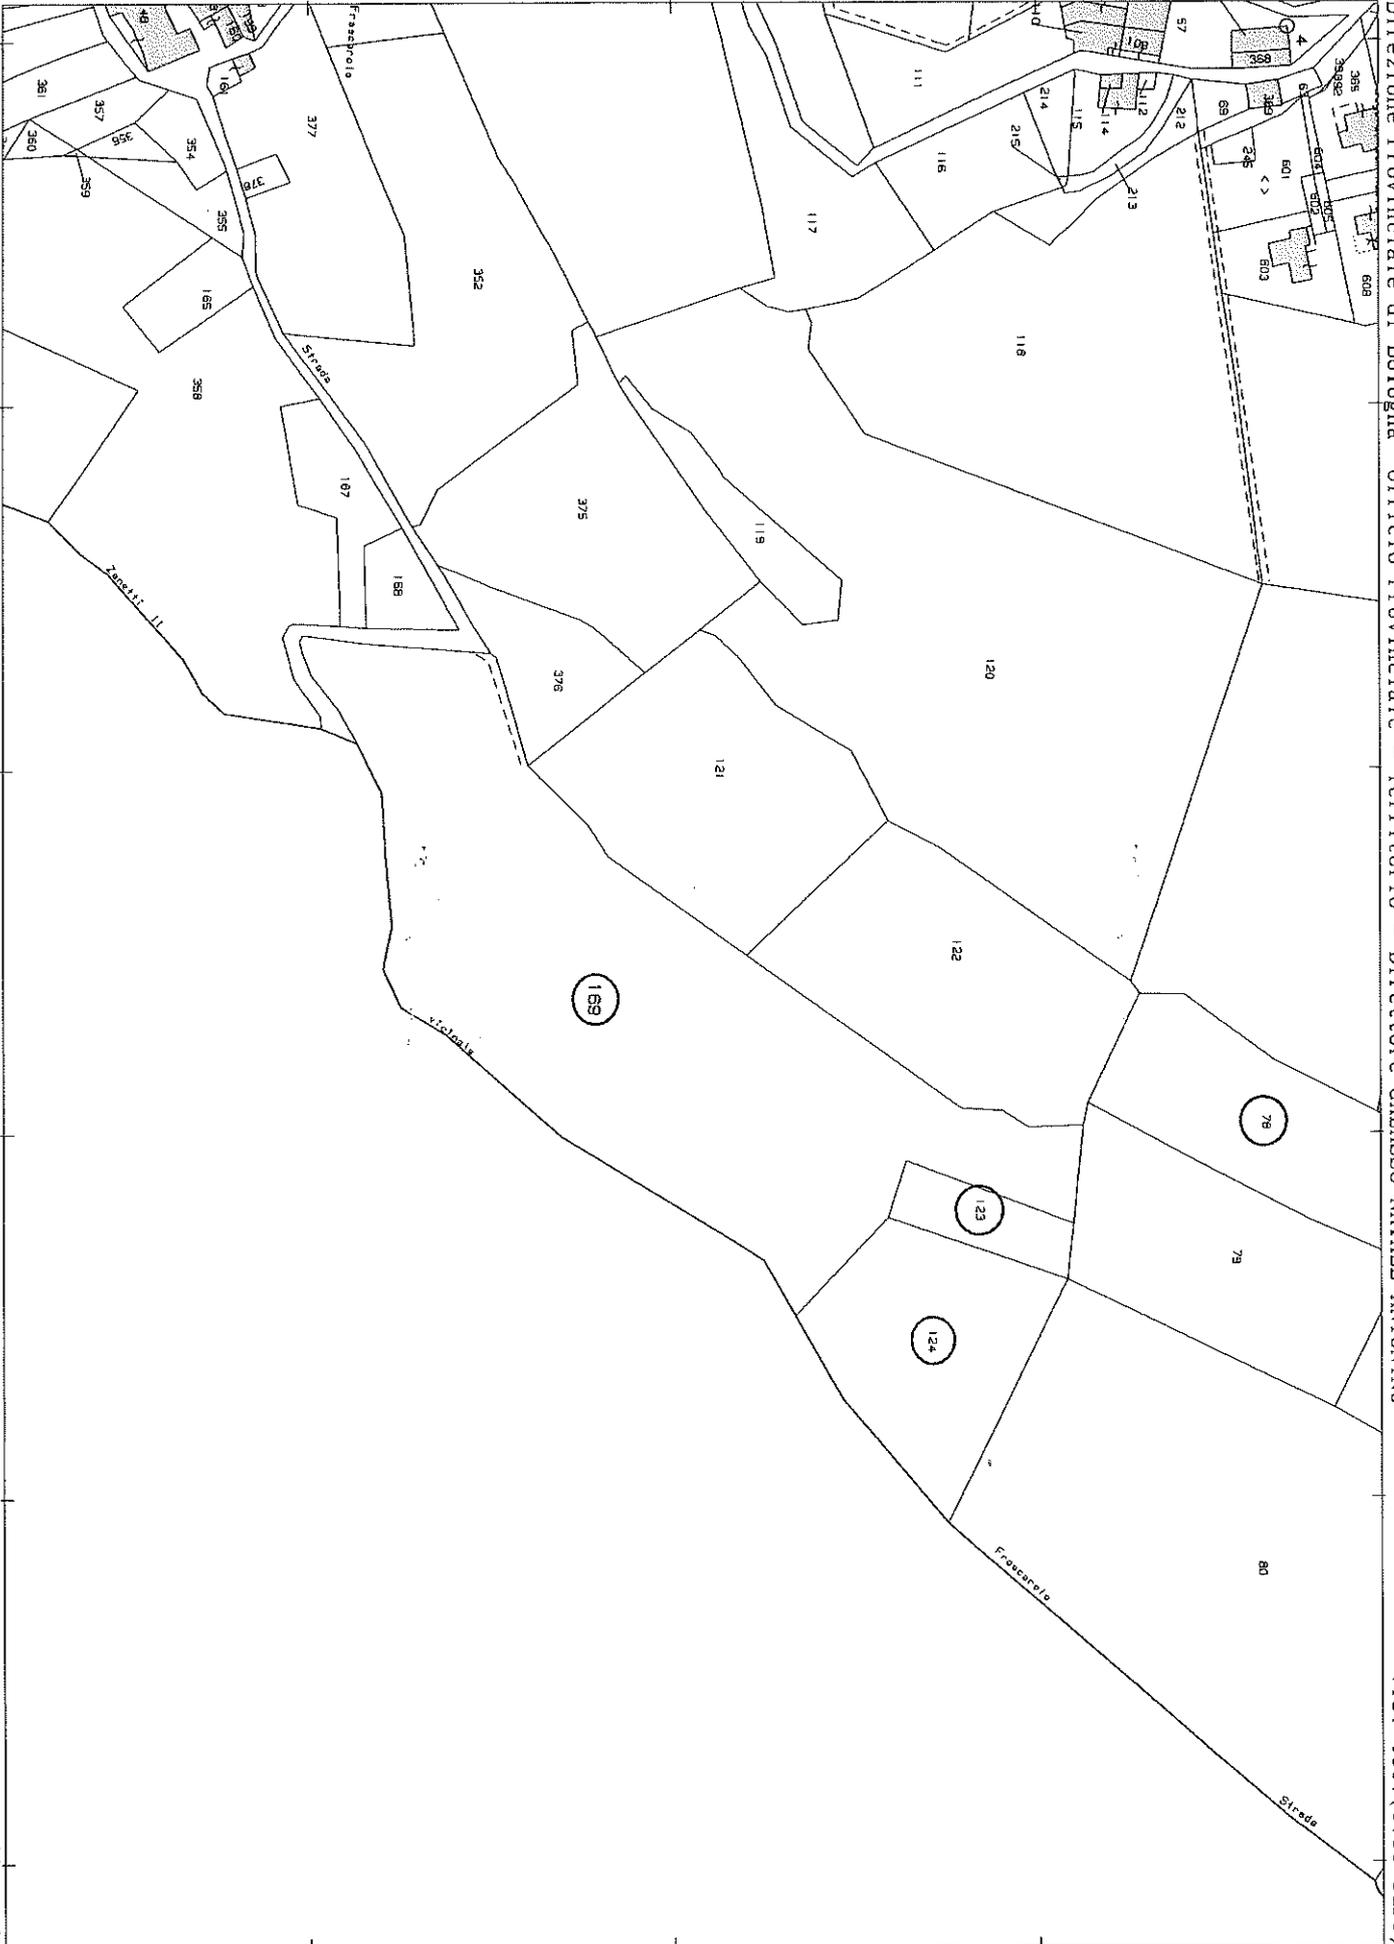

**Agenzia del Territorio
CATASTO FABBRICATI
Ufficio Provinciale di
Bologna**

Dichiarazione protocollo n. BO0226230 del 05/07/2007

Planimetria di u.i.u. in Comune di Marzabotto

Via Mazzagatti

civ. 8

Identificativi Catastali:

Sezione:

Foglio: 19

Particella: 148

Subalterno: 8

Compilata da:
Rasia Emanuele


Iscritto all'albo:
Geometri

Prov. Bologna


N. 3070

Scheda n. 1

Scala 1:200

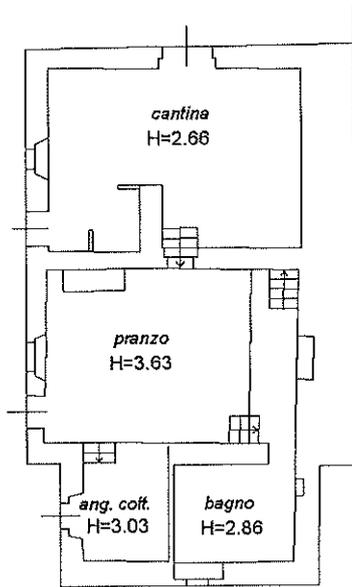

**PIANO TERRENO
(SEMINTERRATO)**

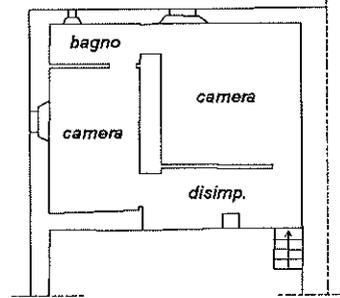

**PIANO PRIMO H=2.30
(AMMEZZATO)**




Ultima planimetria in atti

Data: 18/01/2022 - n. T285073 - Richiedente: BCCRSN72T54D005J

Totale schede: 1 - Formato di acquisizione: A4(210x297) - Formato stampa richiesto: A4(210x297)


Catasto dei Fabbricati - Situazione al 18/01/2022 - Comune di MARZABOTTO(B689) - < Foglio 19 - Particella 148 - Subalterno 8 >
VIA MAZZAGATTI n. 8 Piano T-1

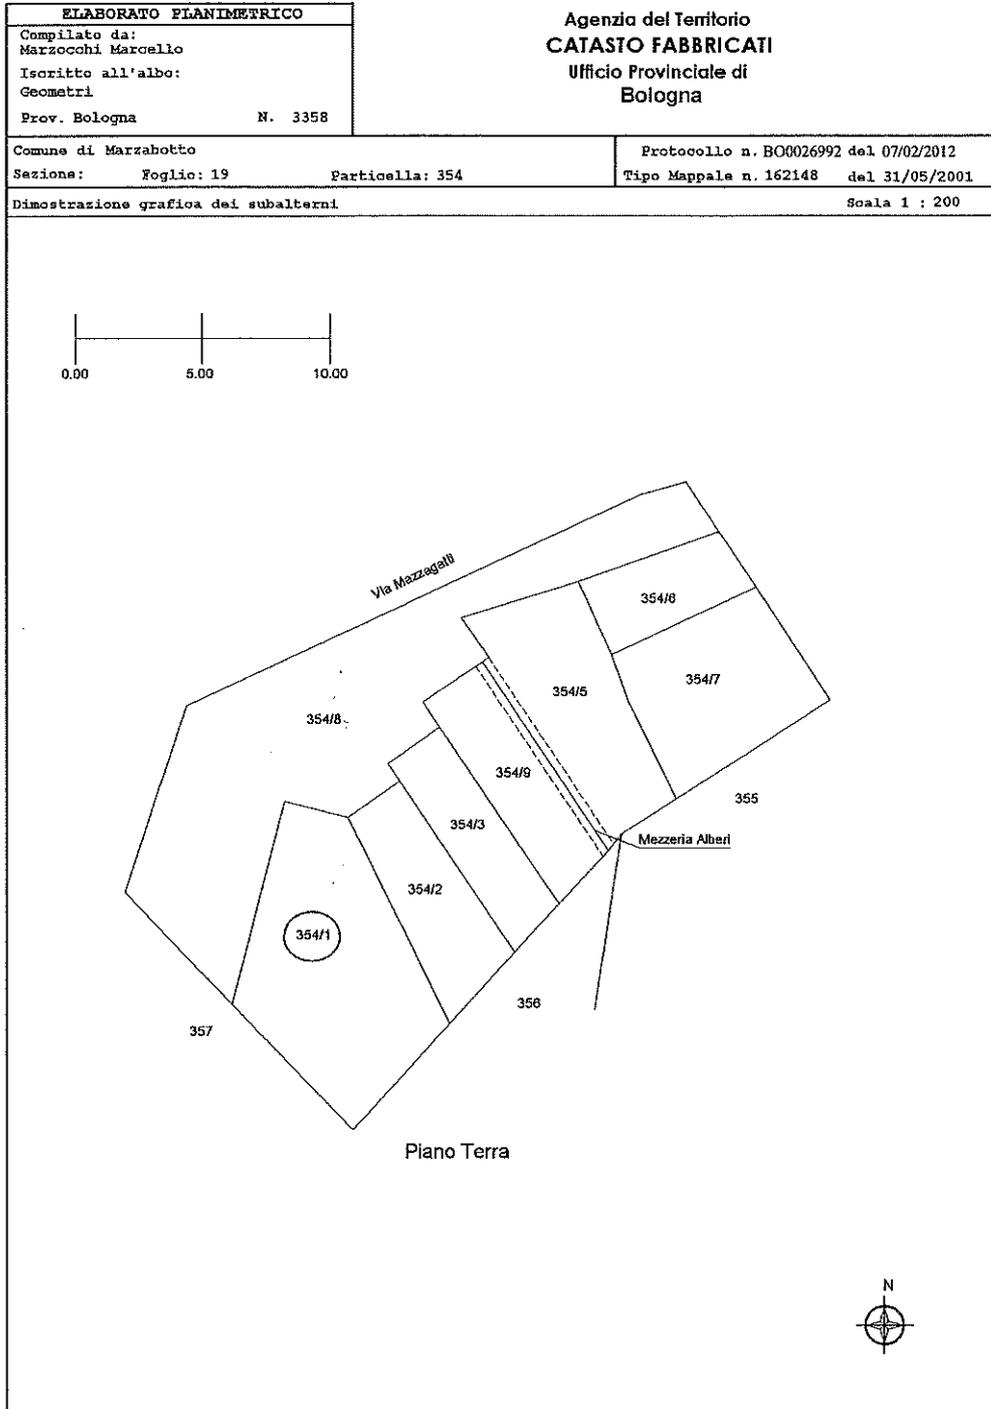

PIANO SEMINTERRATO

STATO DI PROGETTO

ELABORATO ESTRATTO DALLA CONCESSIONE EDILIZIA PG 52/1997

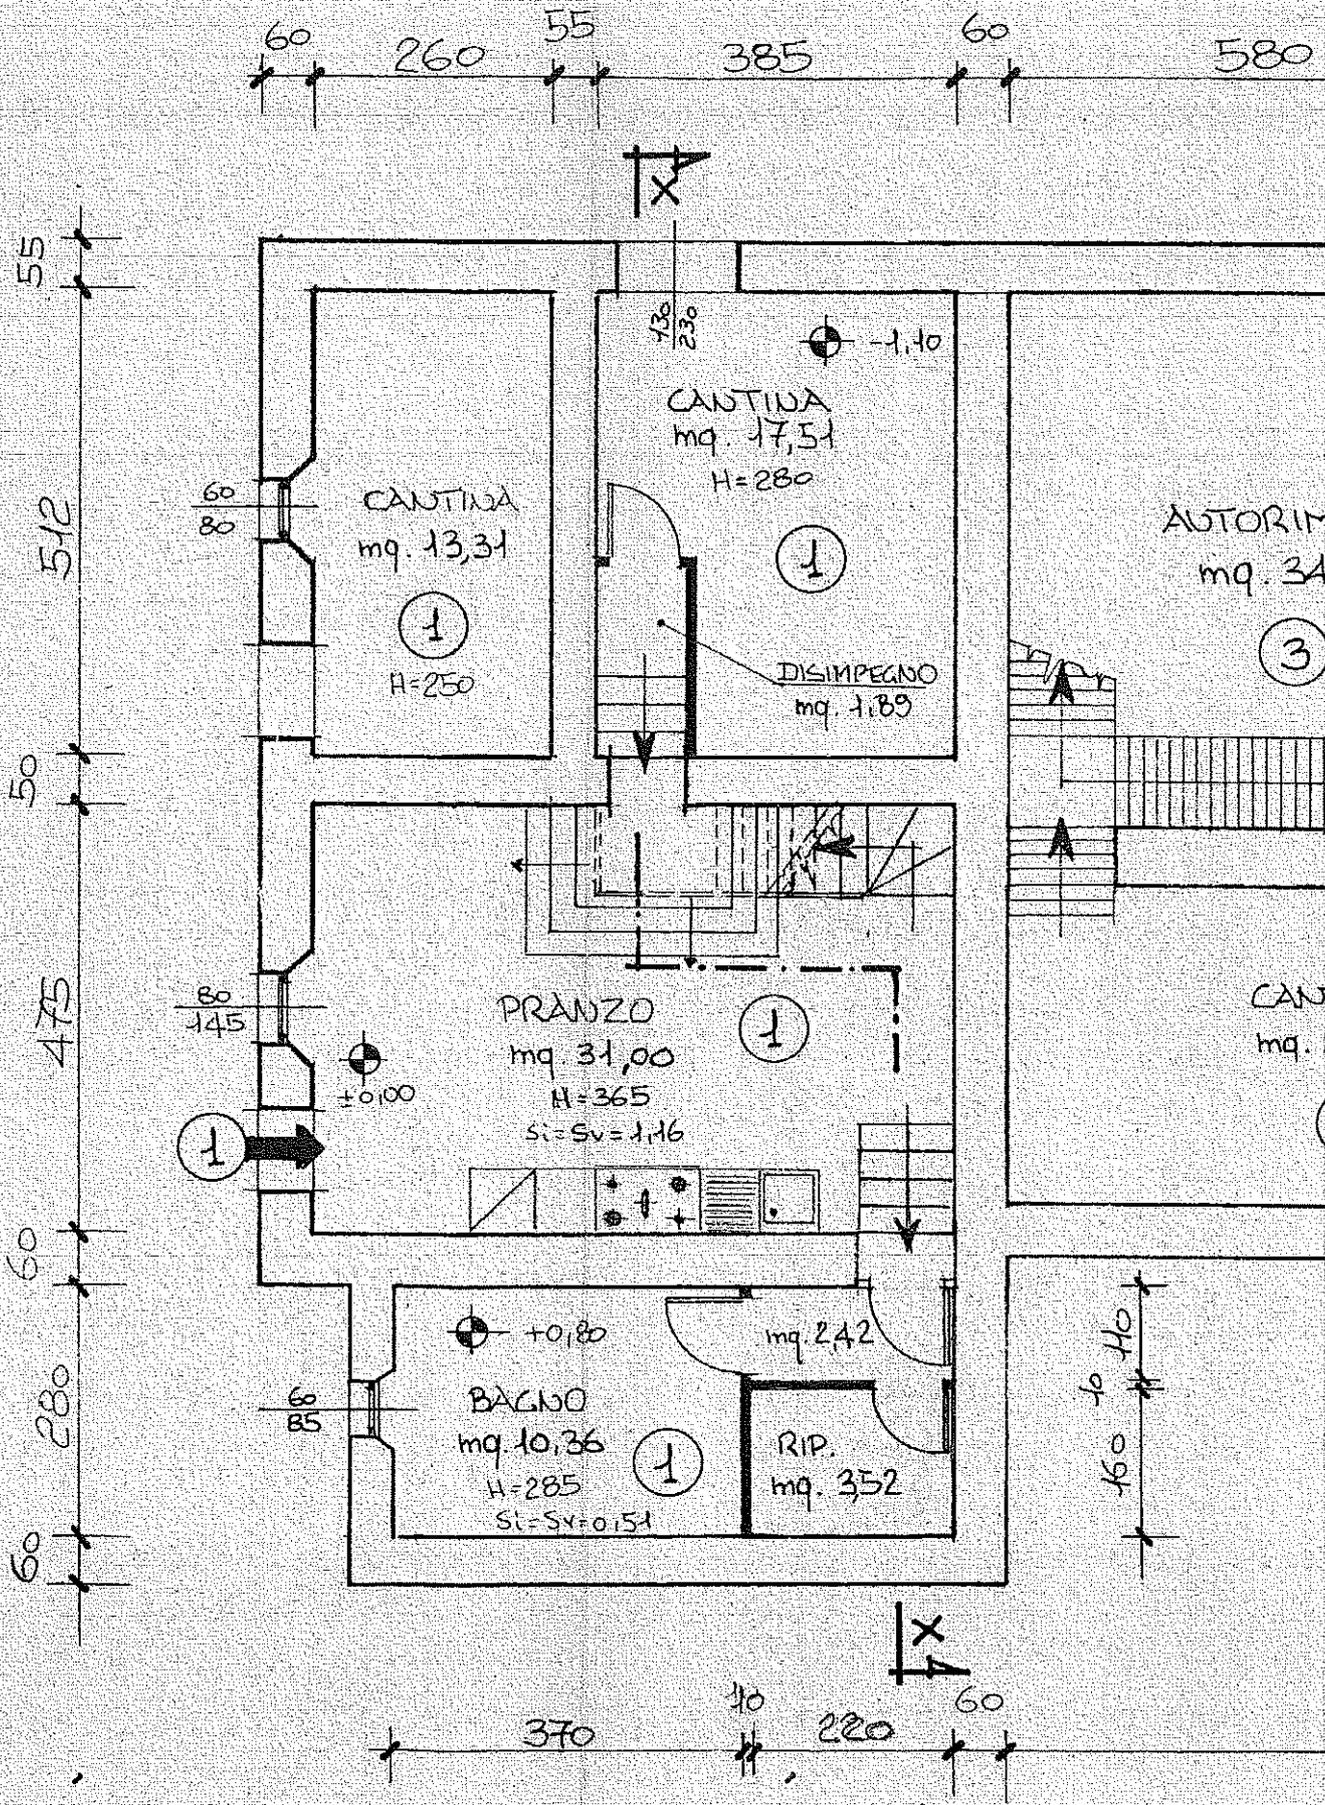

AMEZZATO

STATO DI PROGETTO

