

COMUNE DI BOLOGNA


TRIBUNALE DI BOLOGNA
SEZIONE IV
RGE 96/22

IL TECNICO RILEVATORE: GEOM. PAOLO DE CRISTOFARO VIANINO BIXIO N. 11 40055 CASTENASO	LOCALIZZAZIONE: PIANTE Data: 19.10.2022
---	---


OGGETTO DELLA TAVOLA AUT.A SANATORIA P.G.051462/86 STATO DI FATTO TAVOLA DI CONFRONTO	TAV. Unica Scala 1 : 100
--	--

AUT. A SANATORIA P.G.051462/86

PIANO PRIMO

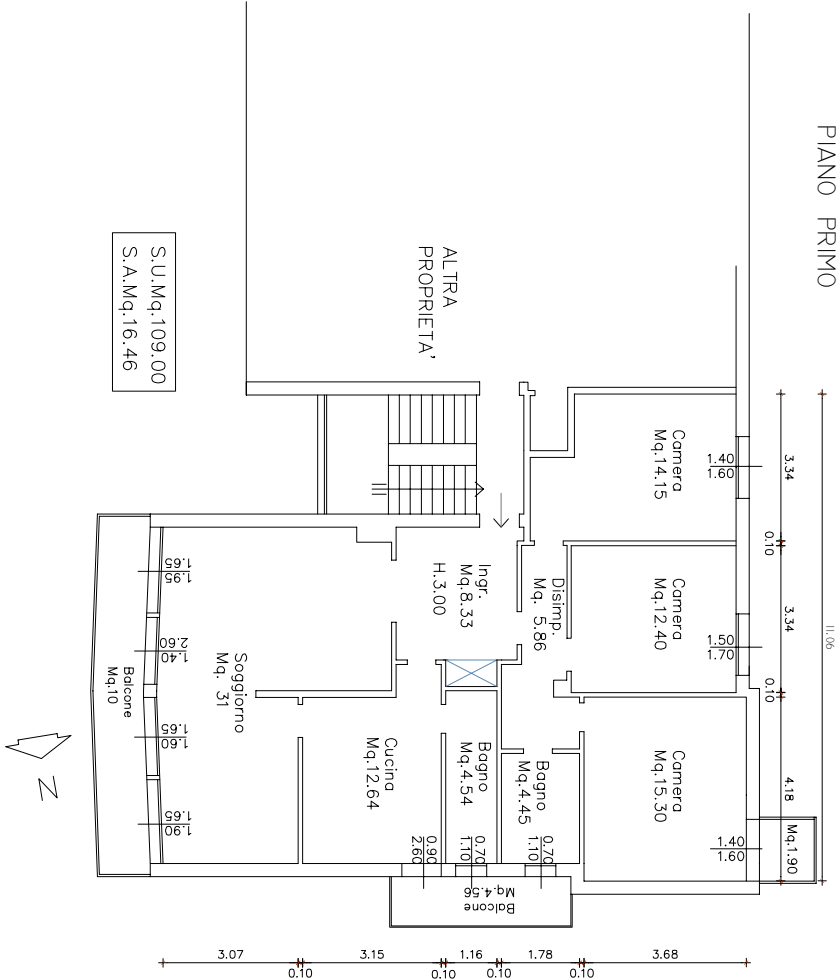

STATO RILEVATO

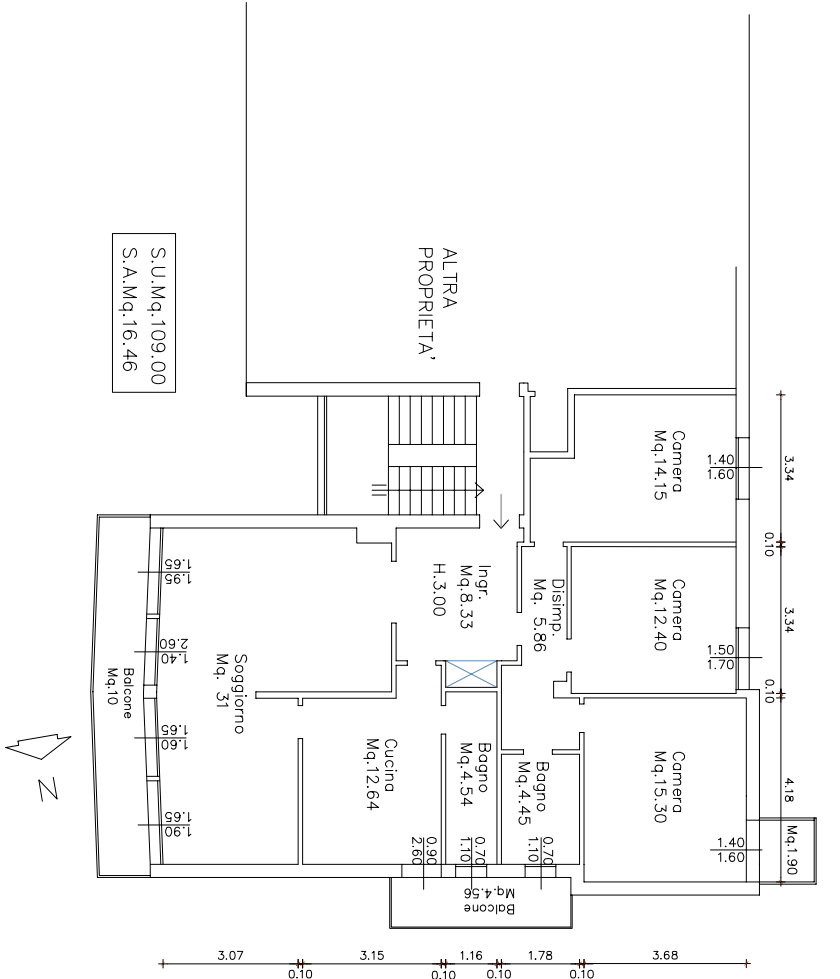

PIANO INTERRATO

