


Agenzia del Territorio
CATASTO FABBRICATI
Ufficio Provinciale di
Bologna

Dichiarazione protocollo n. BO0159749 del 16/09/2013	
Planimetria di u.i.u. in Comune di Bologna	
Via San Felice	civ. 45
Identificativi Catastali:	Compilata da: Lucchi Federico
Sezione:	Iscritto all'albo: Ingegneri
Foglio: 186	Prov. Bologna
Particella: 42	N. 05546
Subalterno: 5	

Scheda n. 1 Scala 1:200

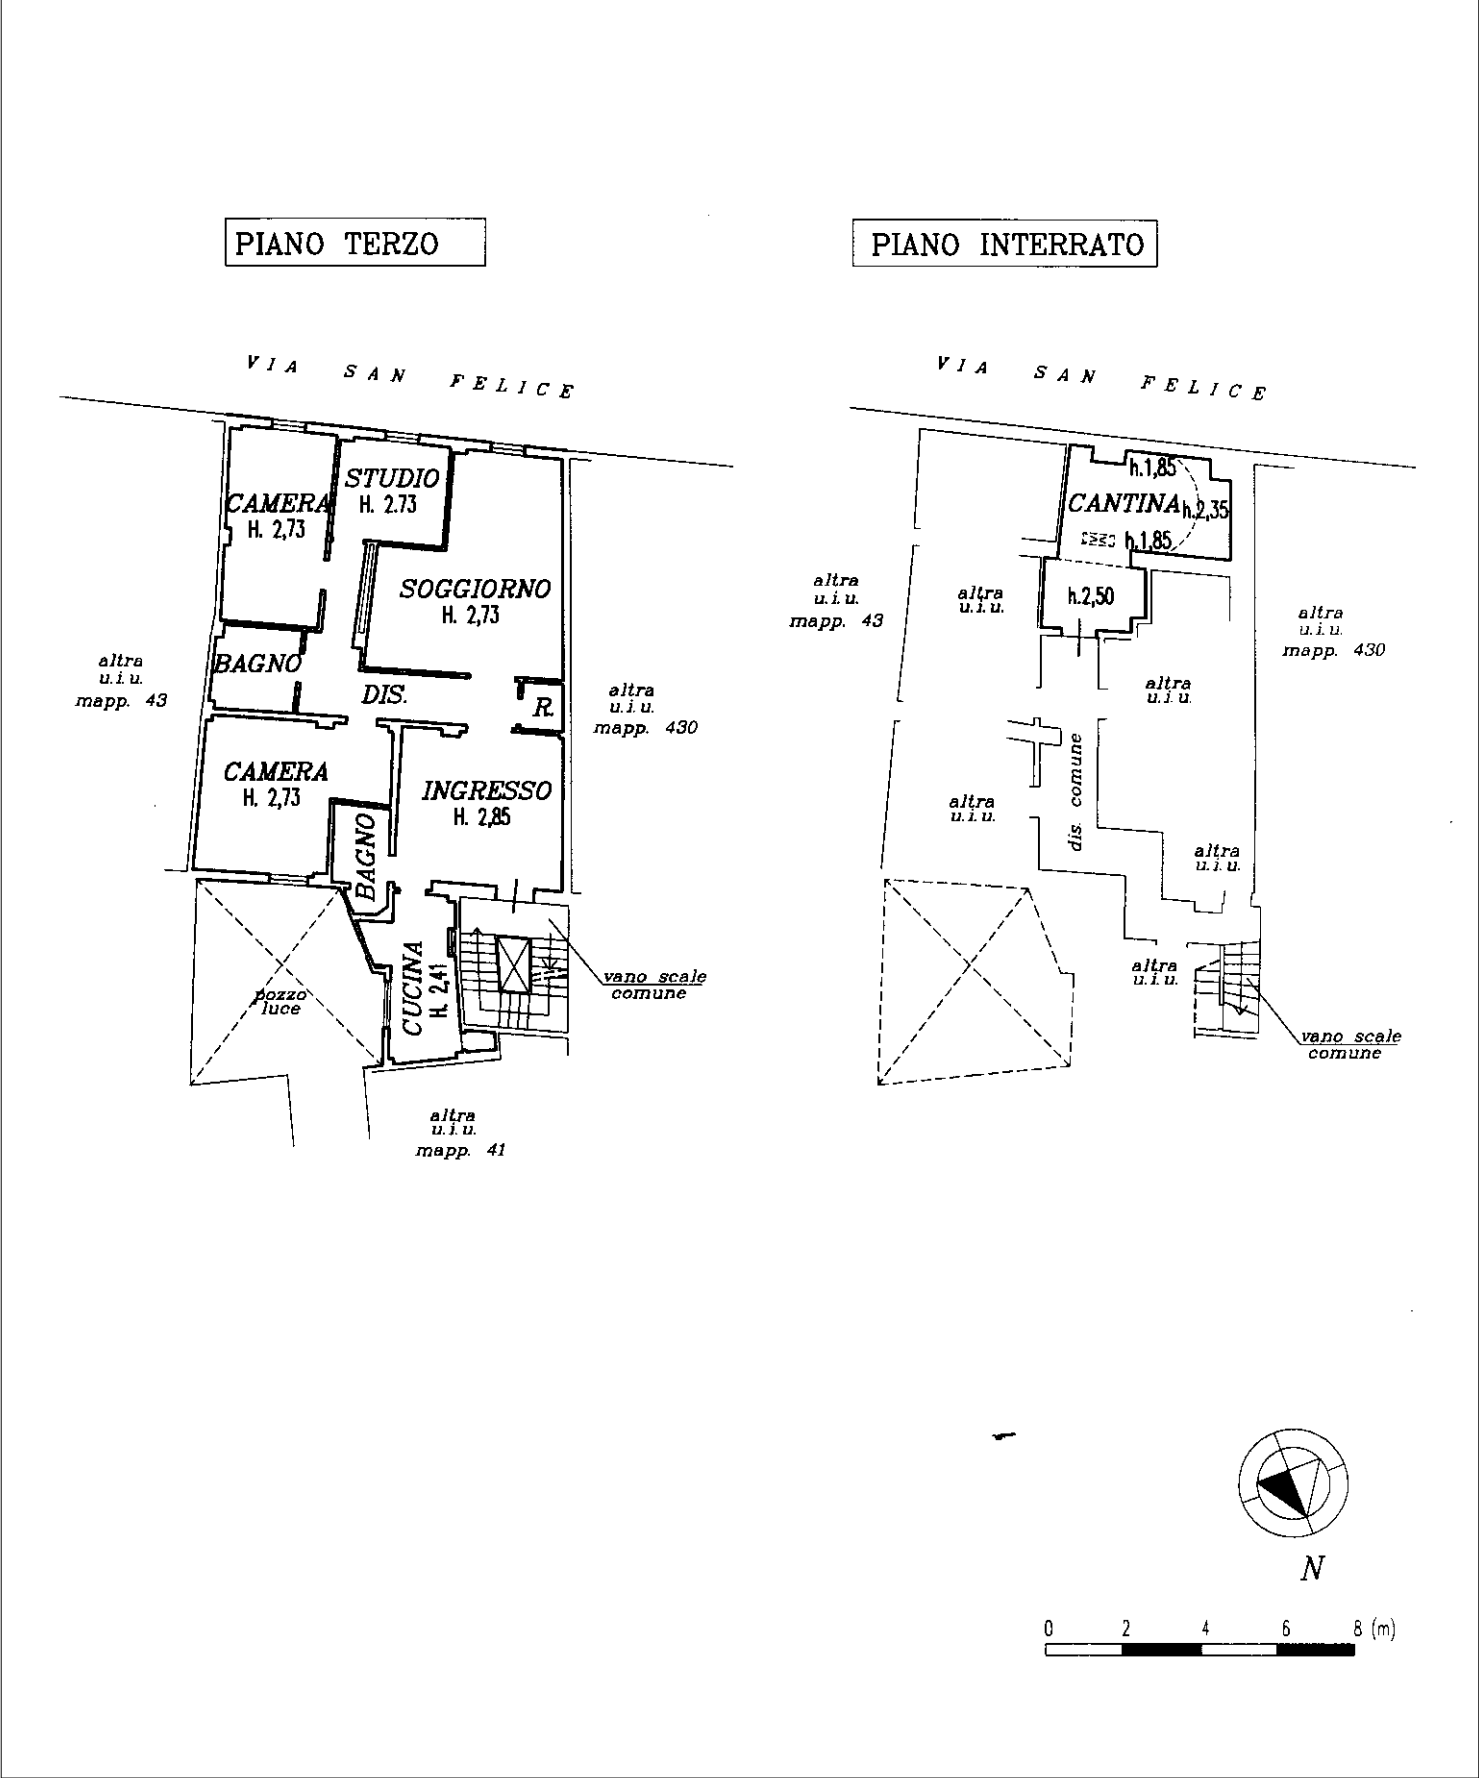

[illegible]

SCHEMA INDICATIVO ASCENSORE E VANO SCALE

