

TRILOCALE

SUP. COMMERCIALE:

UNITA' 3B 109,35 MQ

PIANO PRIMO:

Cucina-Soggiorno
Disimpegno zona notte
Bagno
Bagno/Lavanderia
Camera doppia
Camera matrimoniale

PIANO INTERRATO:

Cantina (vedi planimetria)


Autorimessa
n.2 posti auto (vedi planimetria)

PERTINENZE ESTERNE:
(giardino, portici, balconi)

Terrazza

ENERGIA RINNOVABILE:

Installazione
pannelli fotovoltaici in copertura

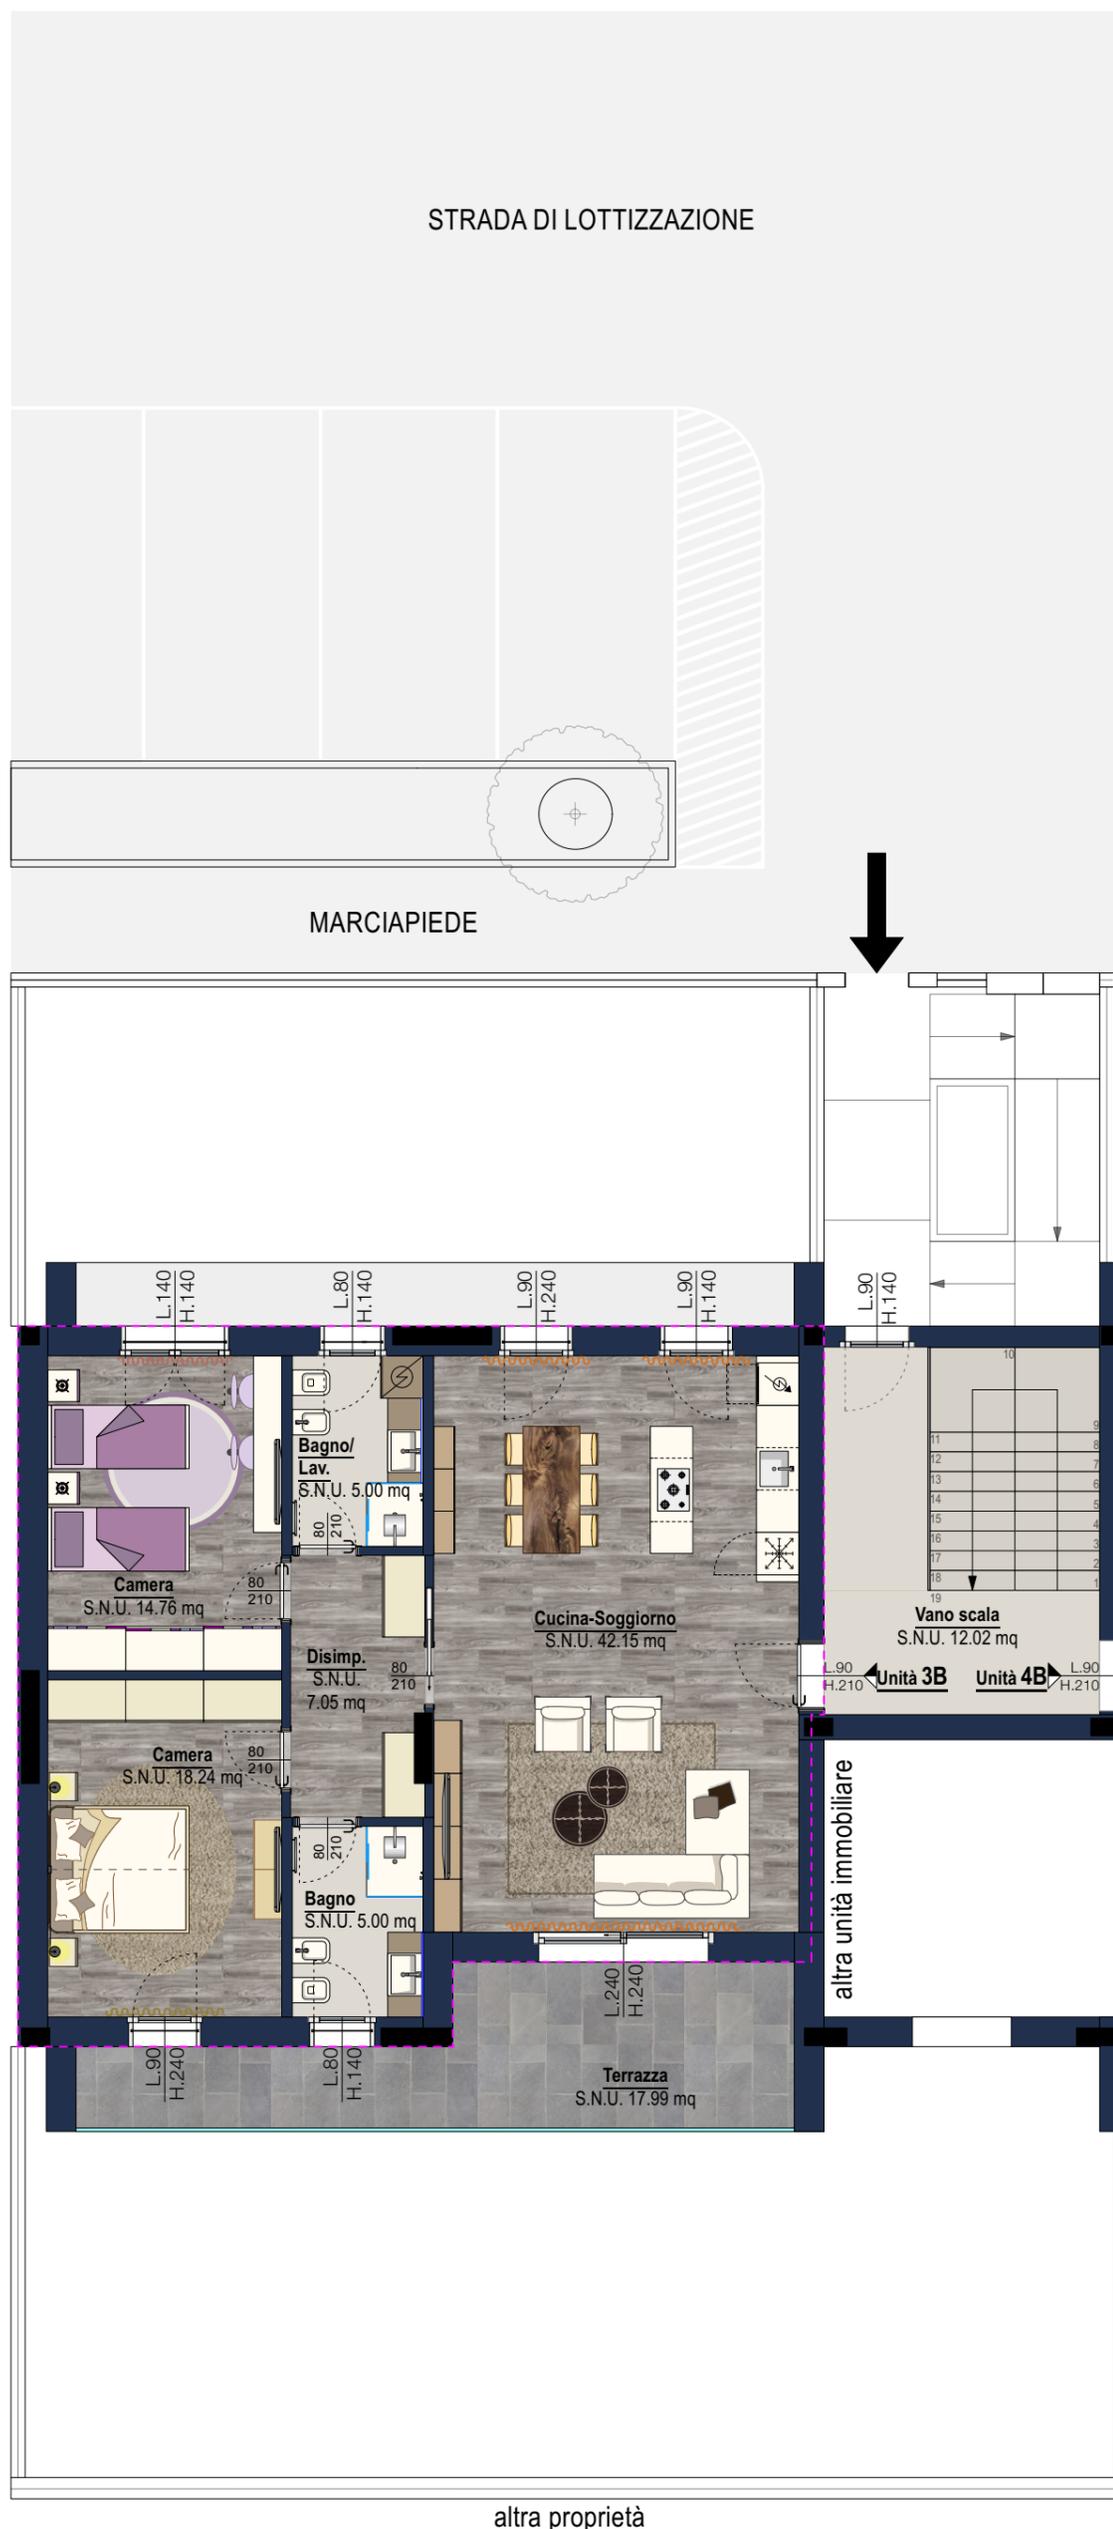

UNITA' 3B

PIANO PRIMO

SCALA 1:100

