

# QUADRILOCALE

SUP. COMMERCIALE:

UNITA' 4A 129,94 MQ

## PIANO PRIMO:

Cucina-Soggiorno  
Disimpegno zona notte  
Bagno  
Bagno/Lavanderia  
Camera doppia  
Camera matrimoniale  
Disimpegno zona giorno  
Stanza a disposizione

## PIANO INTERRATO:


Cantina (vedi planimetria)  
Autorimessa  
n.2 posti auto (vedi planimetria)

## PERTINENZE ESTERNE: (giardino, portici, balconi)

Terrazza

## ENERGIA RINNOVABILE:

Installazione  
pannelli fotovoltaici in copertura

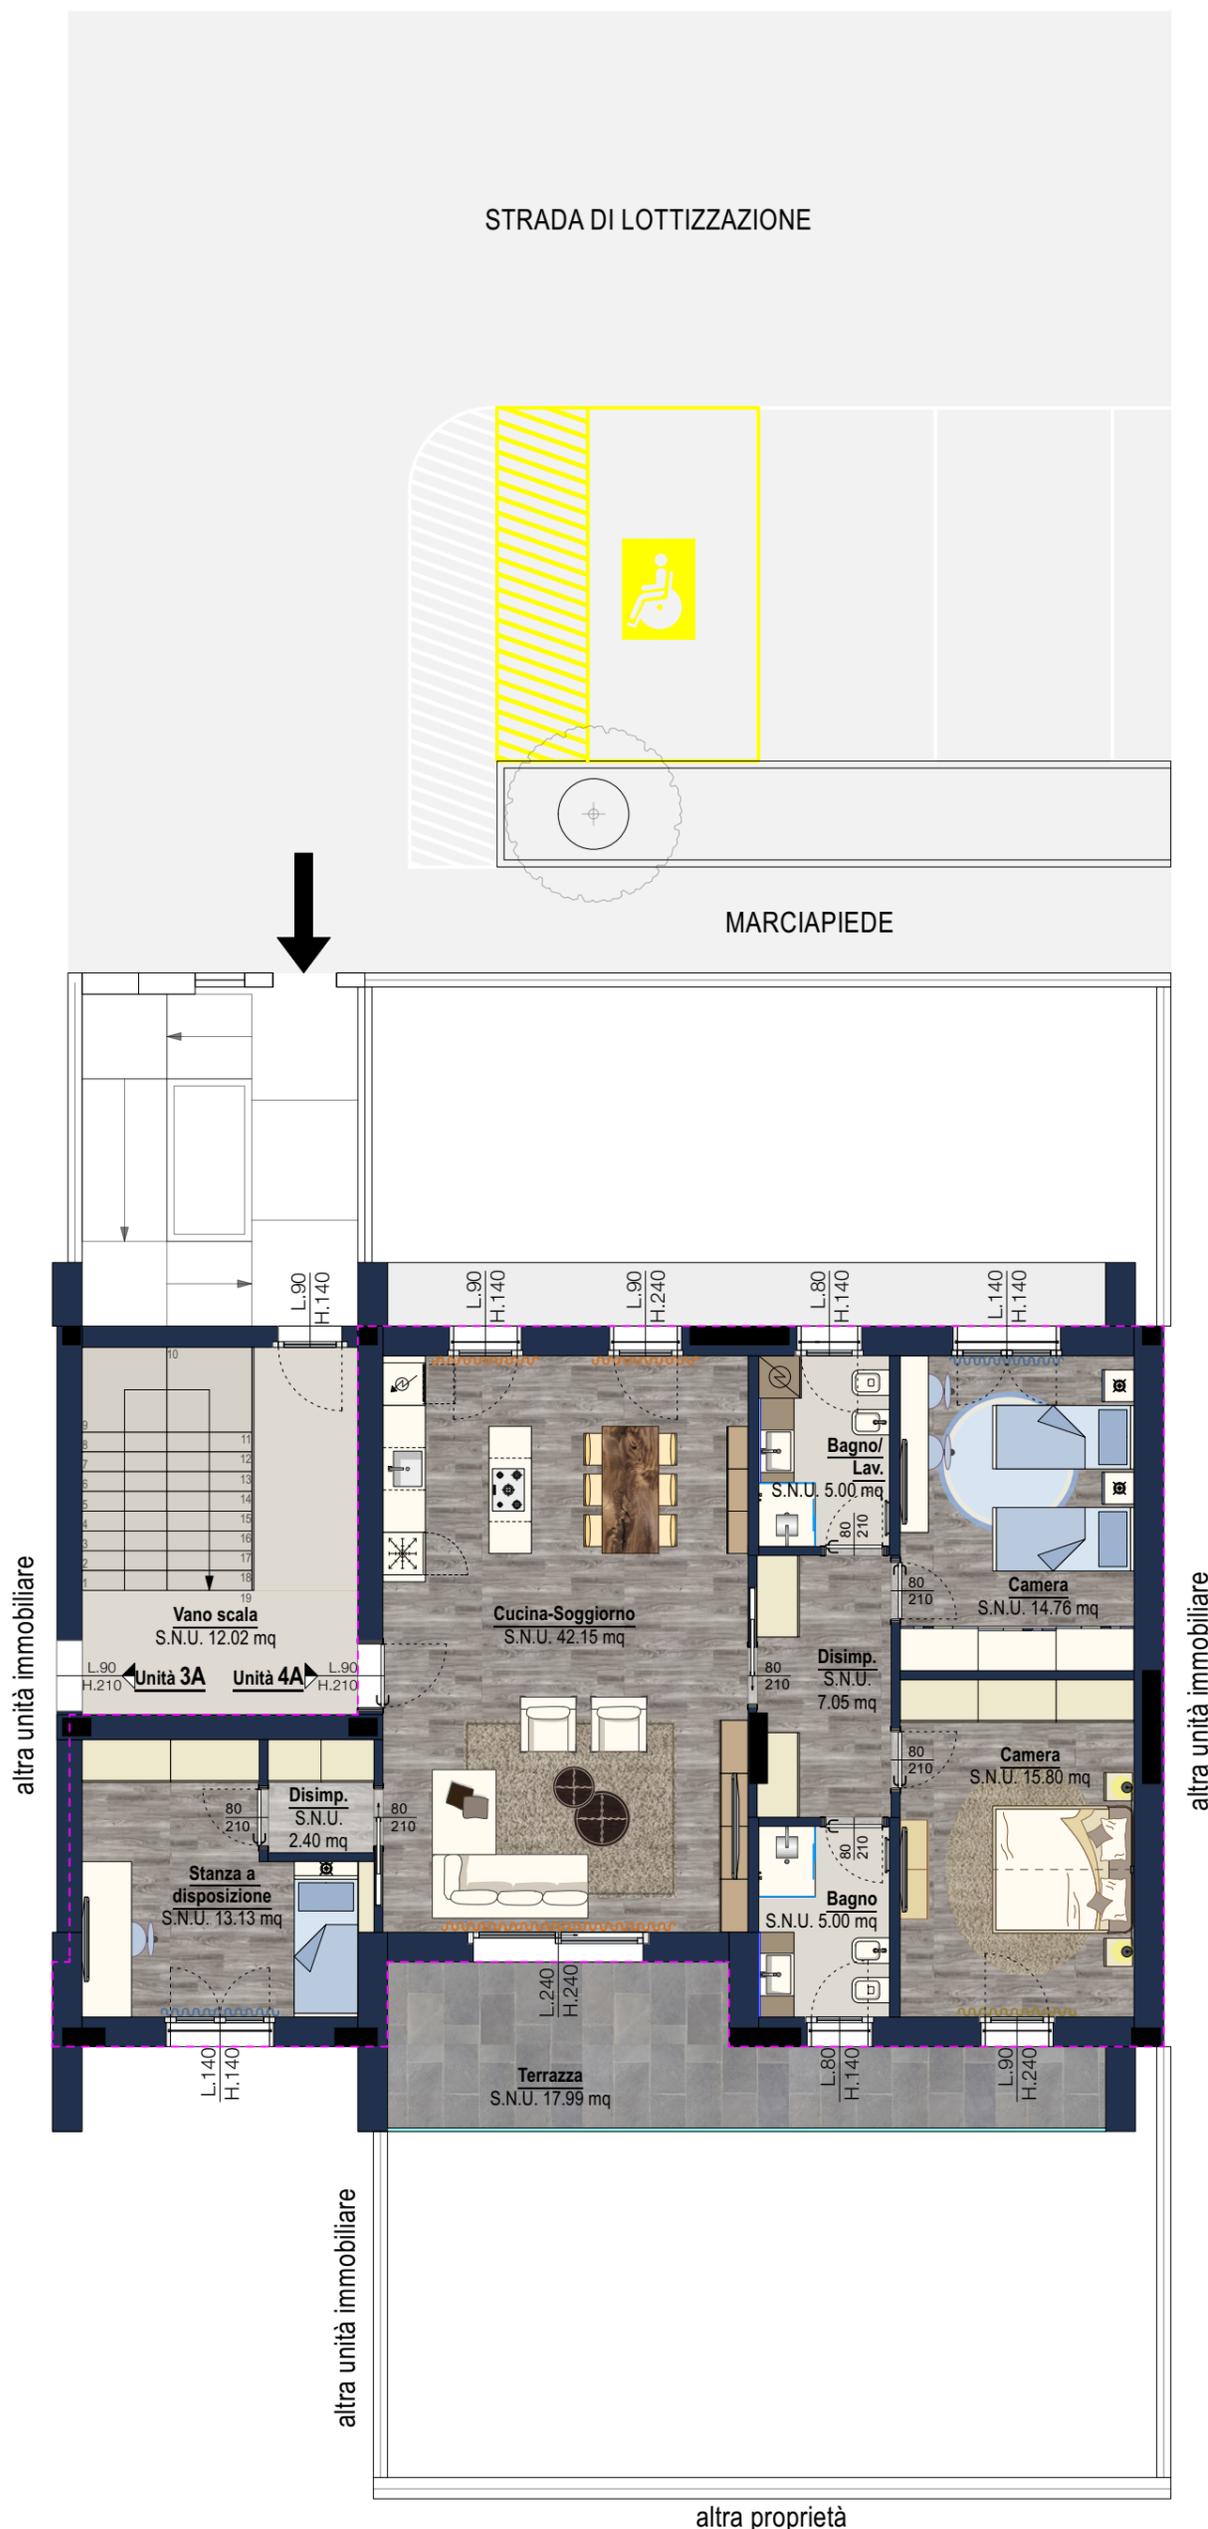

# UNITA' 4A

## PIANO PRIMO

### SCALA 1:100

