

TRILOCALE

SUP. LOTTO:
LOTTO 2A 241,52 MQ


SUP. COMMERCIALE:
UNITA' 2A 109,35 MQ

PIANO TERRA:
Cucina-Soggiorno
Disimpegno zona notte
Bagno
Bagno/Lavanderia
Camera doppia
Camera matrimoniale

PIANO INTERRATO:
Cantina (vedi planimetria)
Autorimessa
n.2 posti auto (vedi planimetria)

PERTINENZE ESTERNE:
(giardino, portici, balconi)
Giardino

ENERGIA RINNOVABILE:
Installazione
pannelli fotovoltaici in copertura

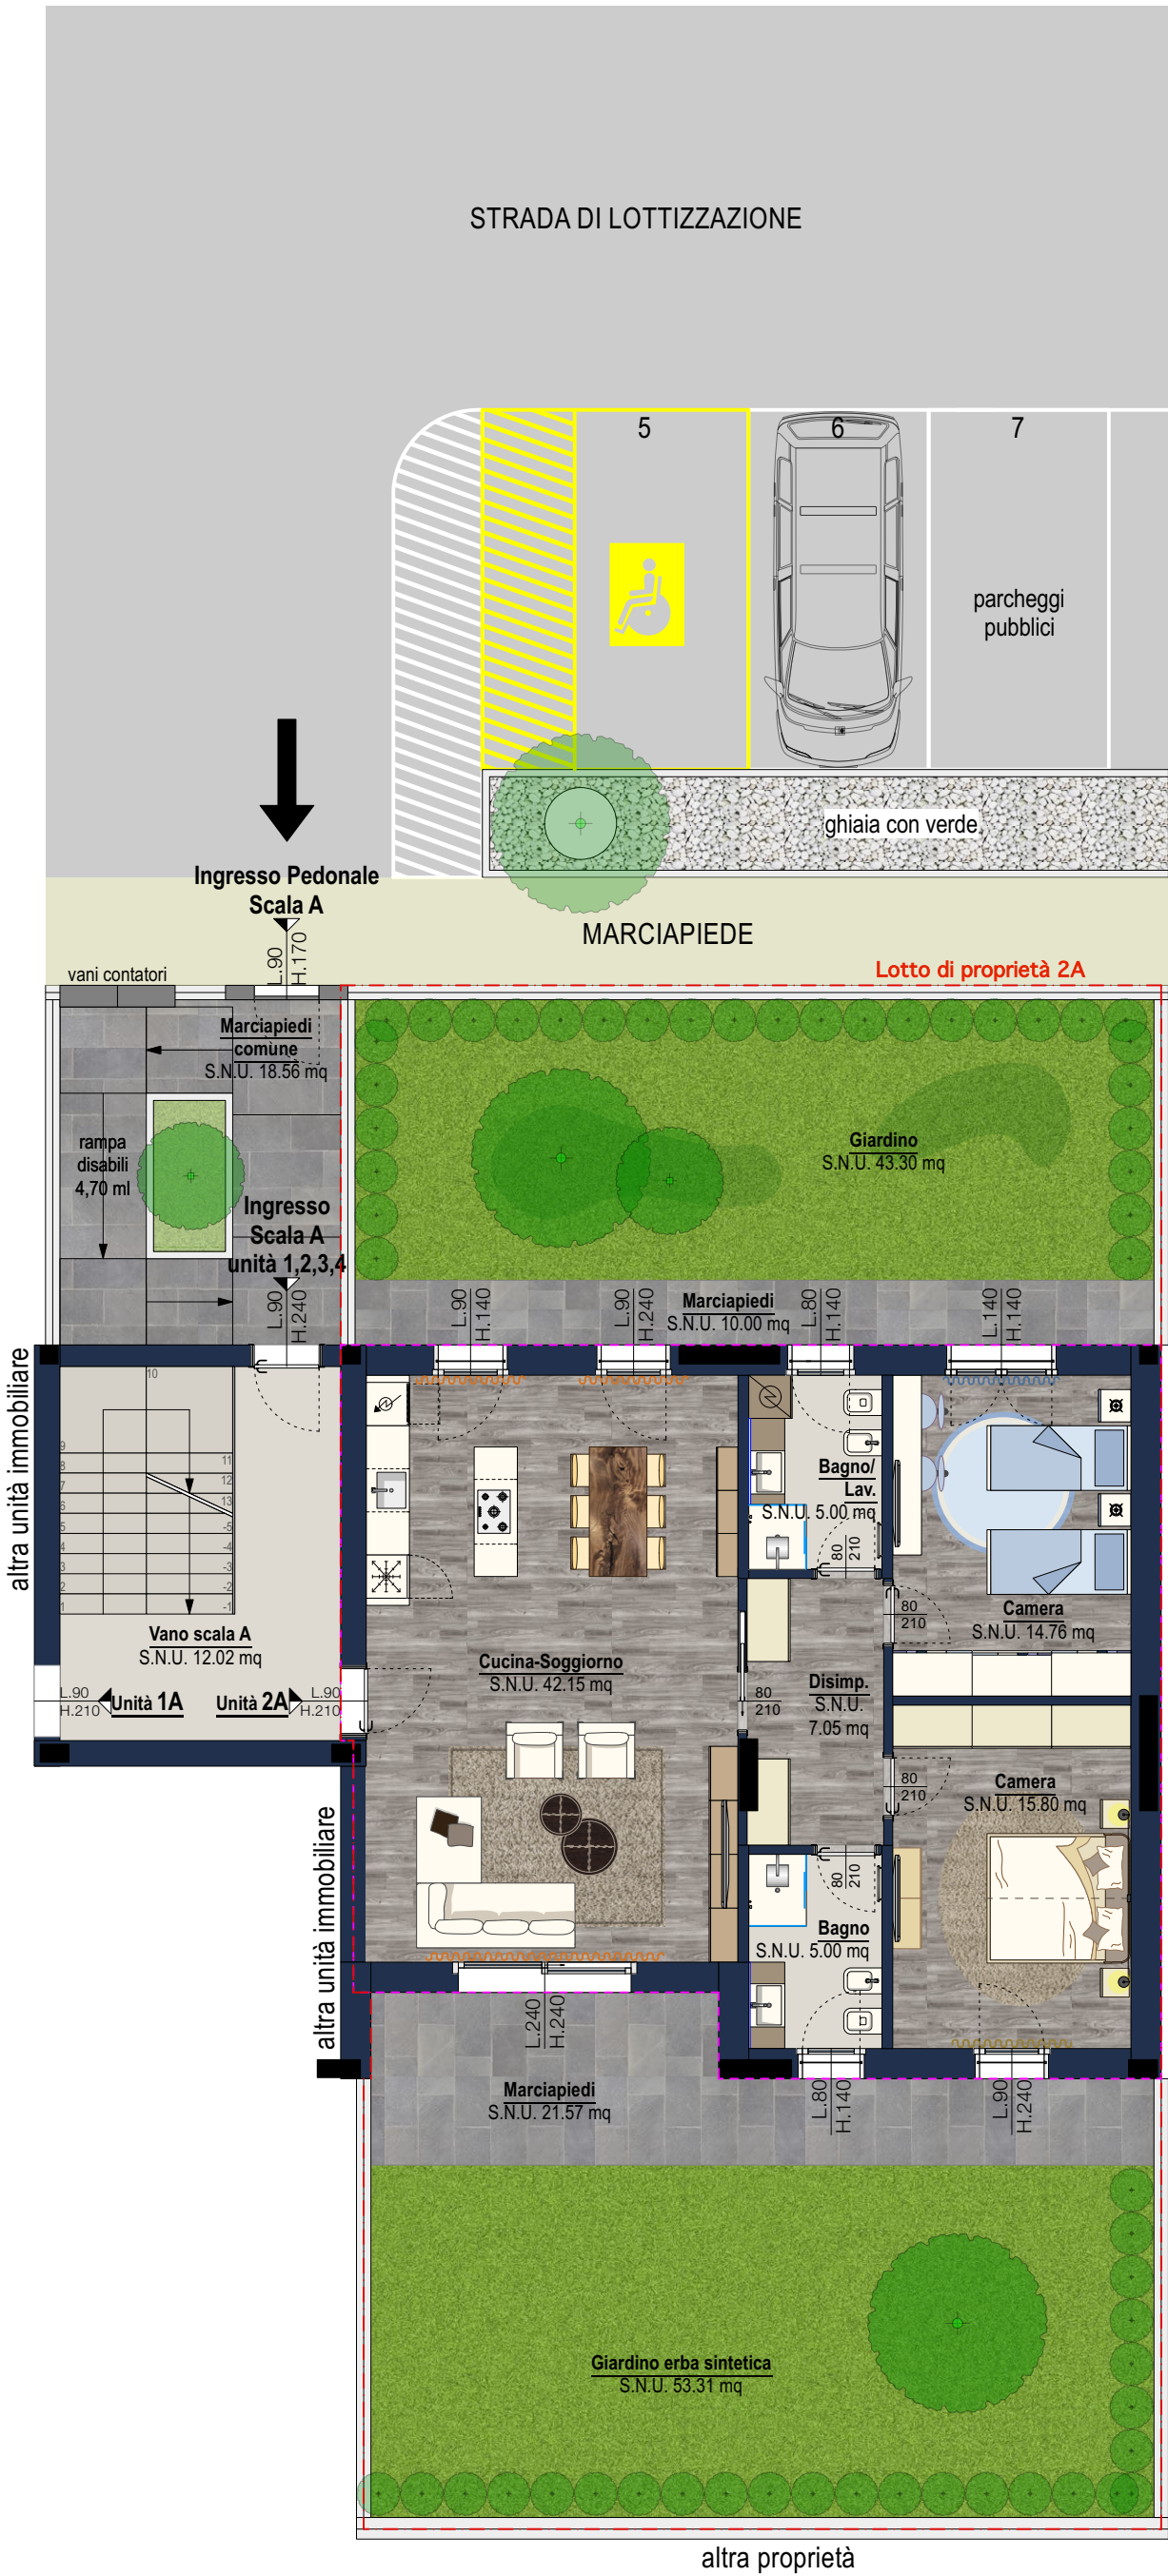

UNITA' 2A

PIANO TERRA

SCALA 1:100

