


CASA BECCI - VIA P. AMEDEO N. 2 - AGLIANO TERME

TAV.2: PROGETTO DELL'INTERVENTO

LOCALI ADIBITI A LOCALE COMMERCIALE
PIANO SEMINTERATO - SCALA 1:100

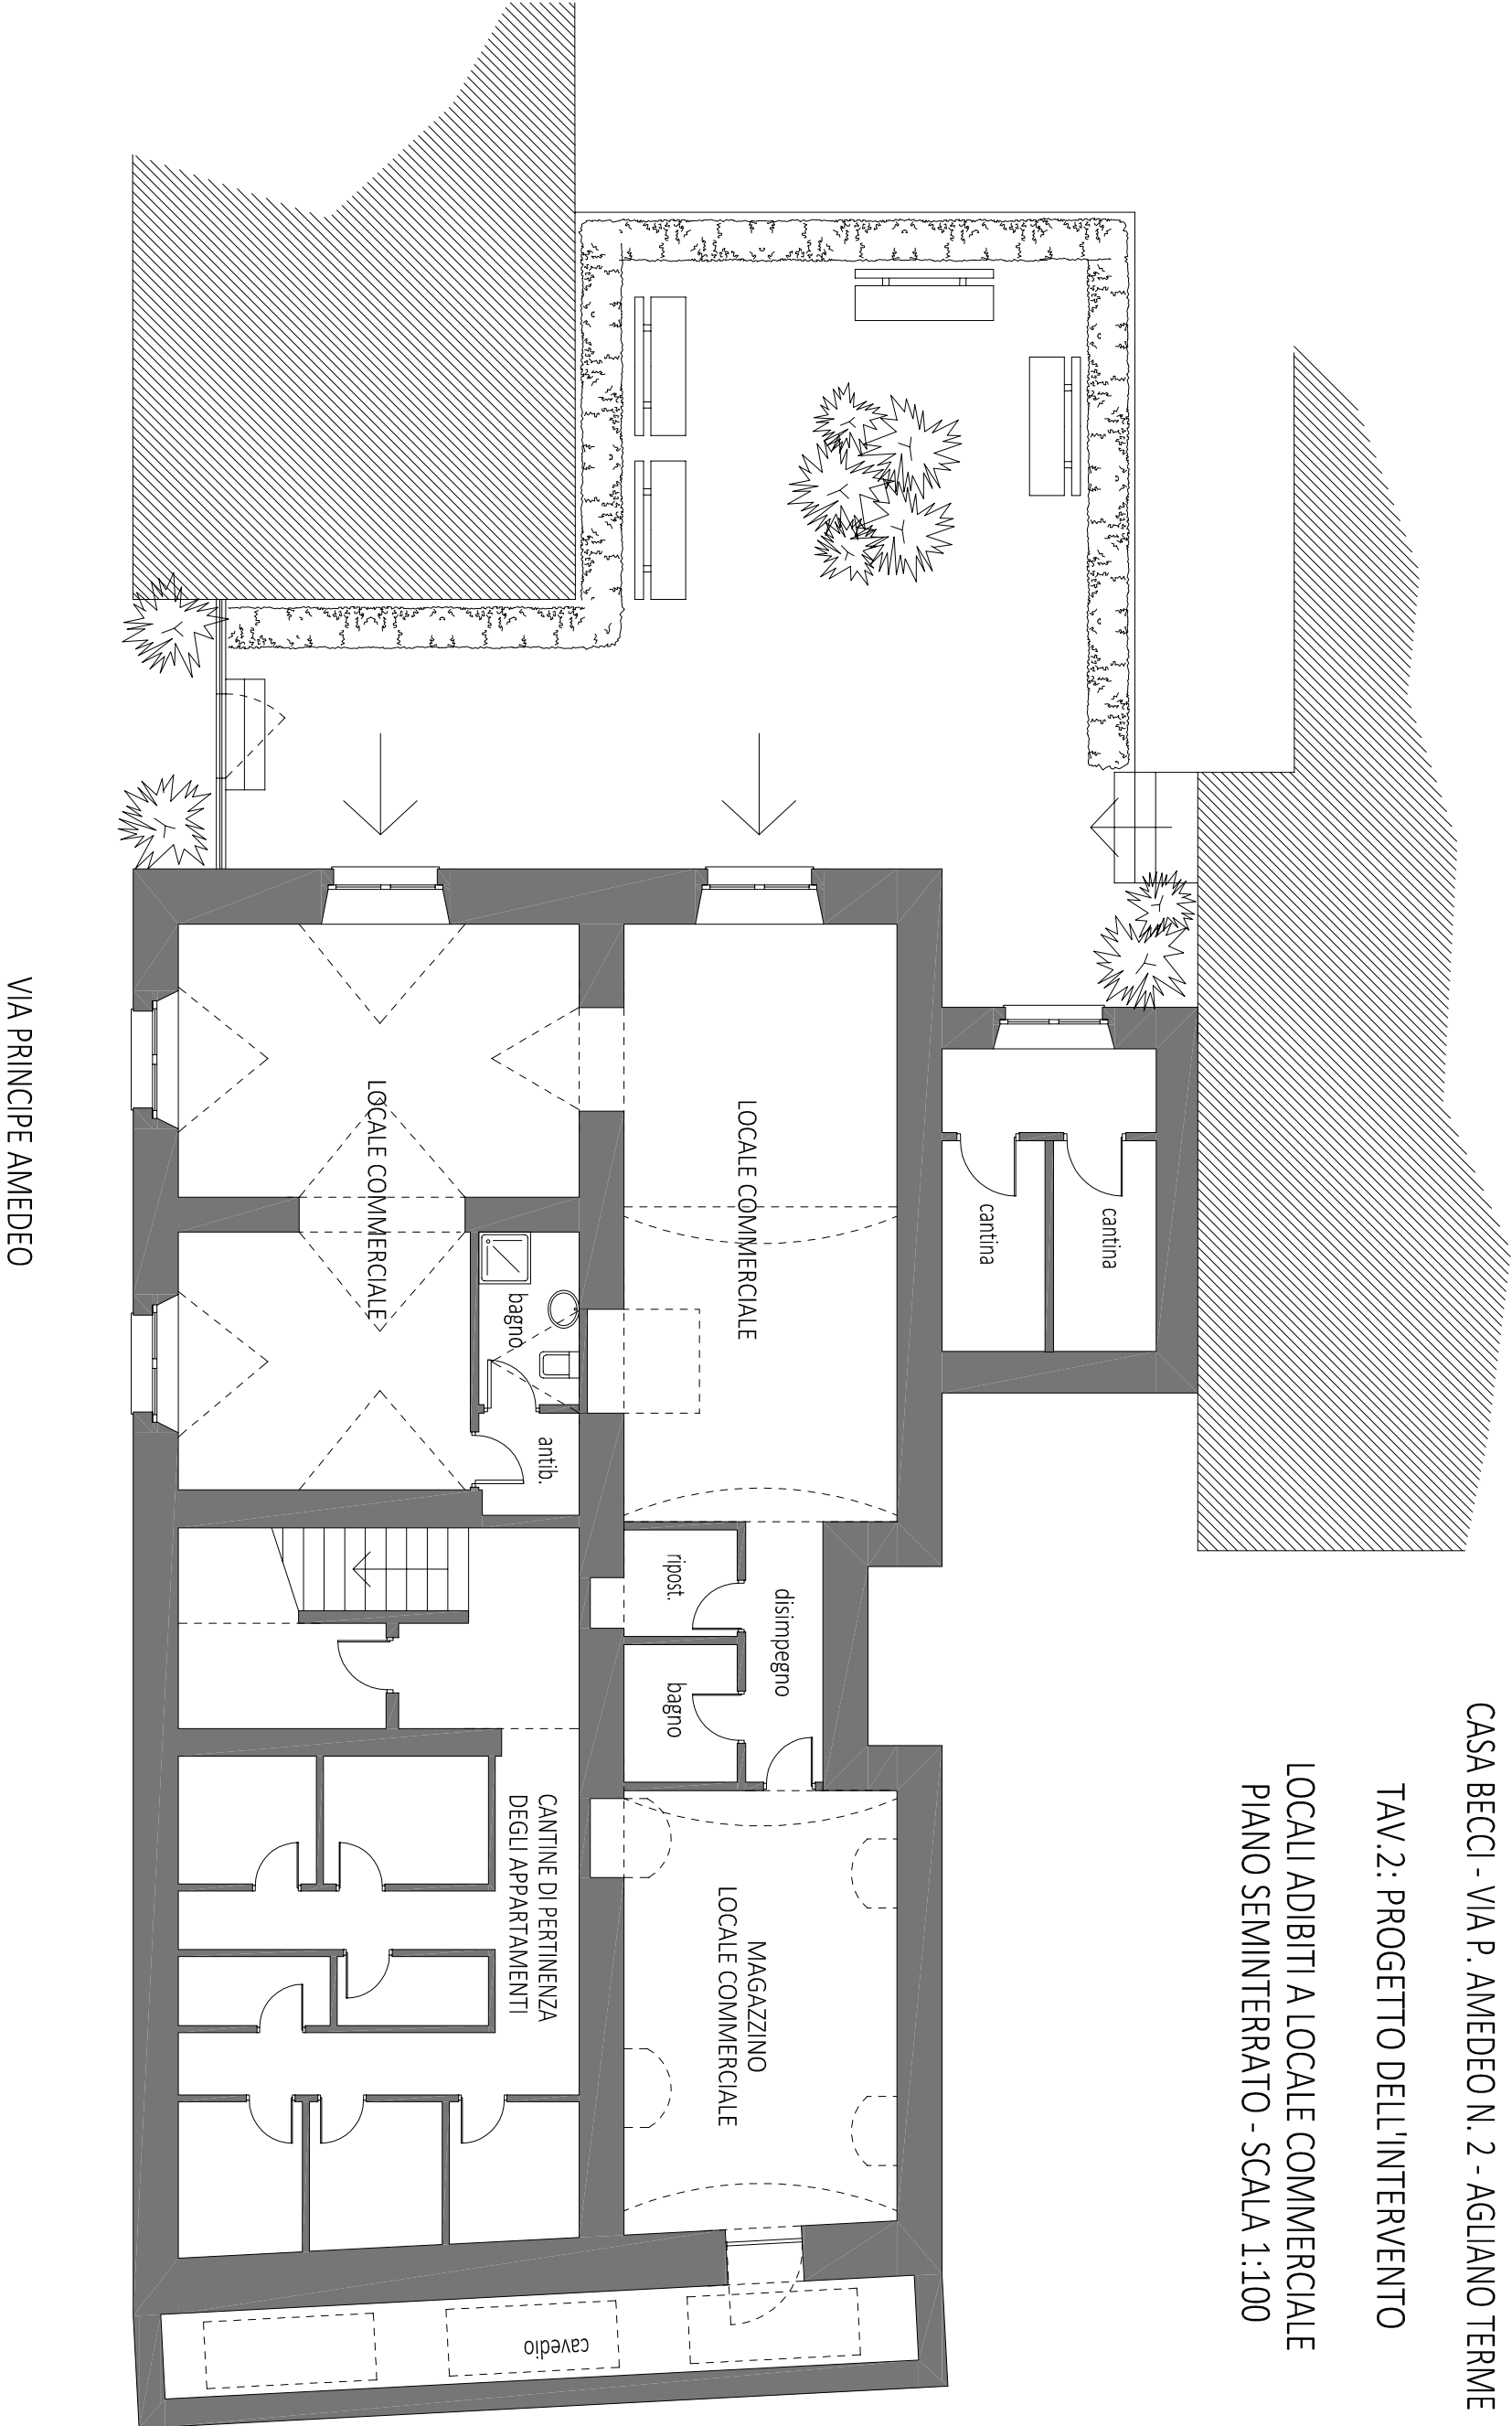

VIA PRINCIPE AMEDEO