

Ultima planimetria in atti

Totale schede: 1 - Formato di acquisizione: A3(297x420) - Formato stampa richiesto: A4(210x297)

Scheda

Scala 1: 200

Agenzia del Territorio
CATASTO FABBRICATI
Ufficio provinciale di
Crotone


Dichiarazione protocollo n. KR0060275 del 08/07/2008
Planimetria di u.i.u. in Comune di Crotone
Via Dei Gelsomini civ.

PIANO TERRA
H=2.70

ALTRA U.I.U

ALTRA U.I.U

ALTRA U.I.U

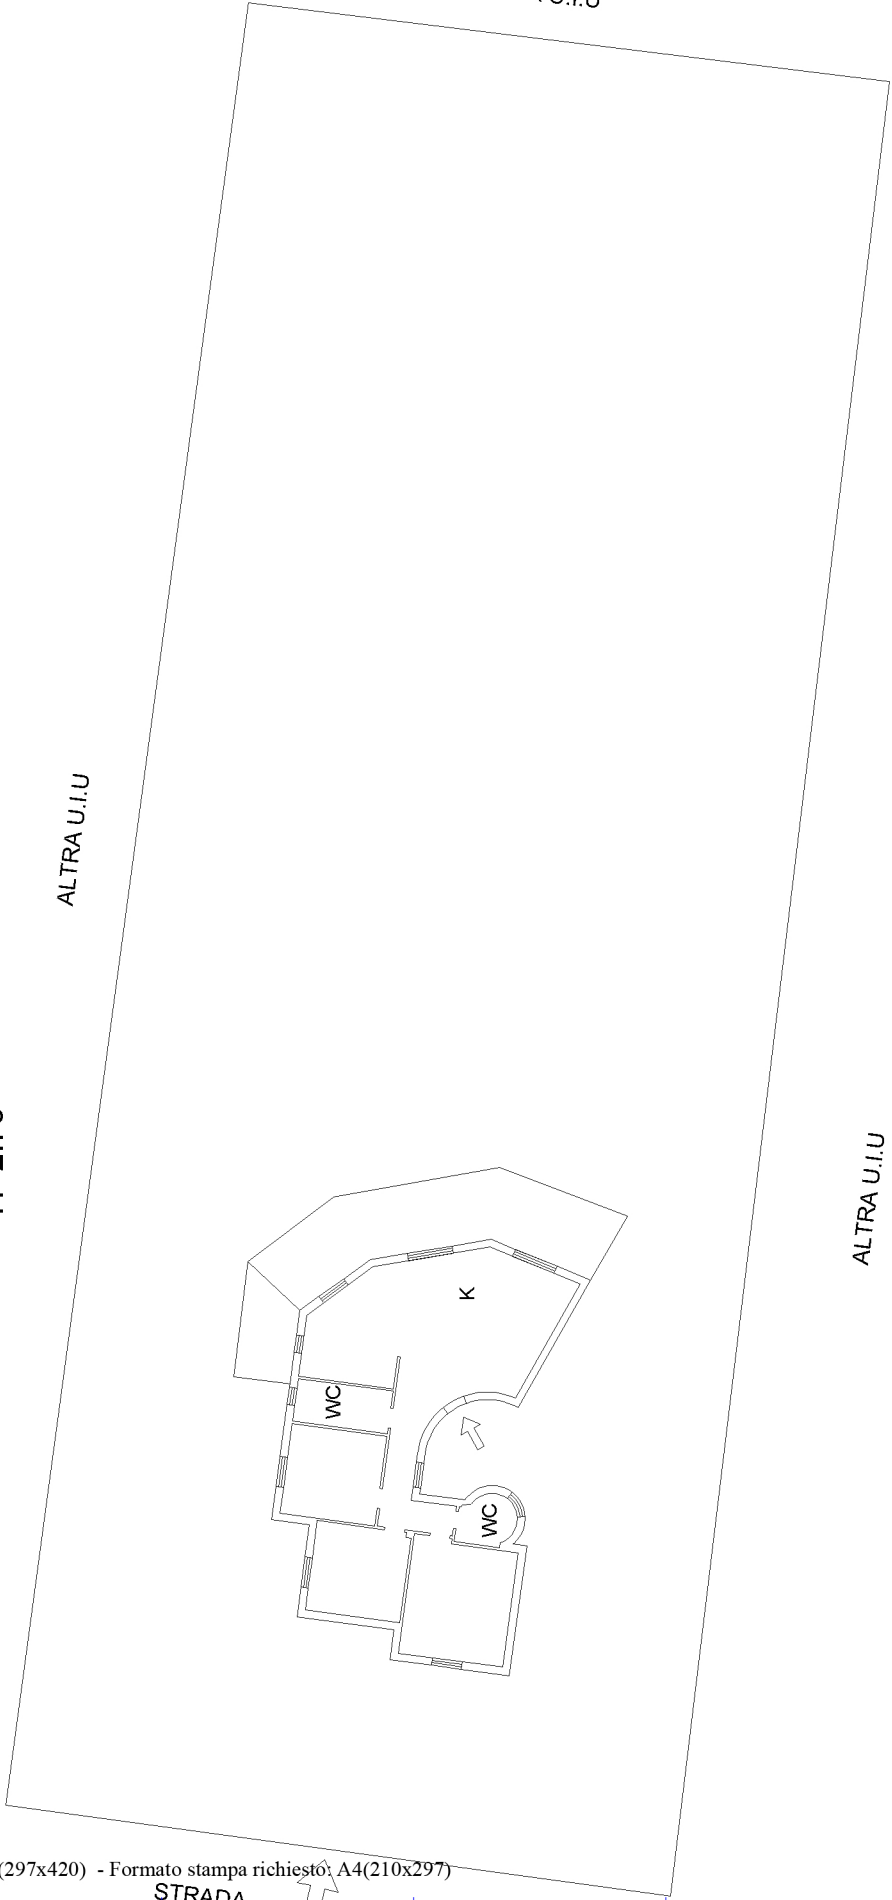

101

STRADA