

Agenzia delle Entrate
CATASTO FABBRICATI
 Ufficio Provinciale di
 Pavia

Dichiarazione protocollo n. PV0141210 del 21/10/2016

Planimetria di u.i.u. in Comune di Pavia

Viale Camillo Golgi

civ. 66

Identificativi Catastali:

Sezione: B

Foglio: 5

Particella: 1750

Subalterno: 34

Compilata da:
 Puce Alberto

Iscritto all'albo:
 Geometri


Prov. Pavia

N. 03154

Scheda n. 1

Scala 1:200

PIANO TERRA

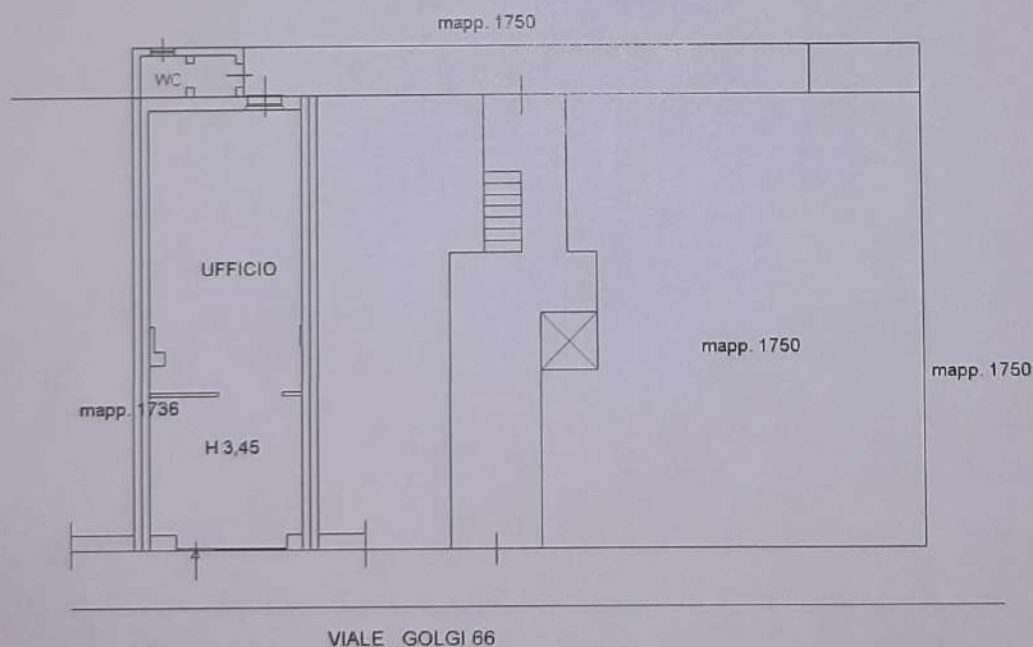

Catasto dei Fabbricati - Situazione al 13/09/2022 - Comune di PAVIA (G388) - < Sez. urbana B - Foglio 5 - Particella 1750 - Subalterno 34 >
 VIA CAMILLO GOLGI n. 66 PAVIA



Ultima planimetria in atti

Data: 13/09/2022 - n. T211305 - Richiedente: CGNRRT66R20G388R

Totale schede: 1 - Formato di acquisizione: A4(210x297) - Formato stampa richiesto: A4(210x297)