


52.02

52

Scala

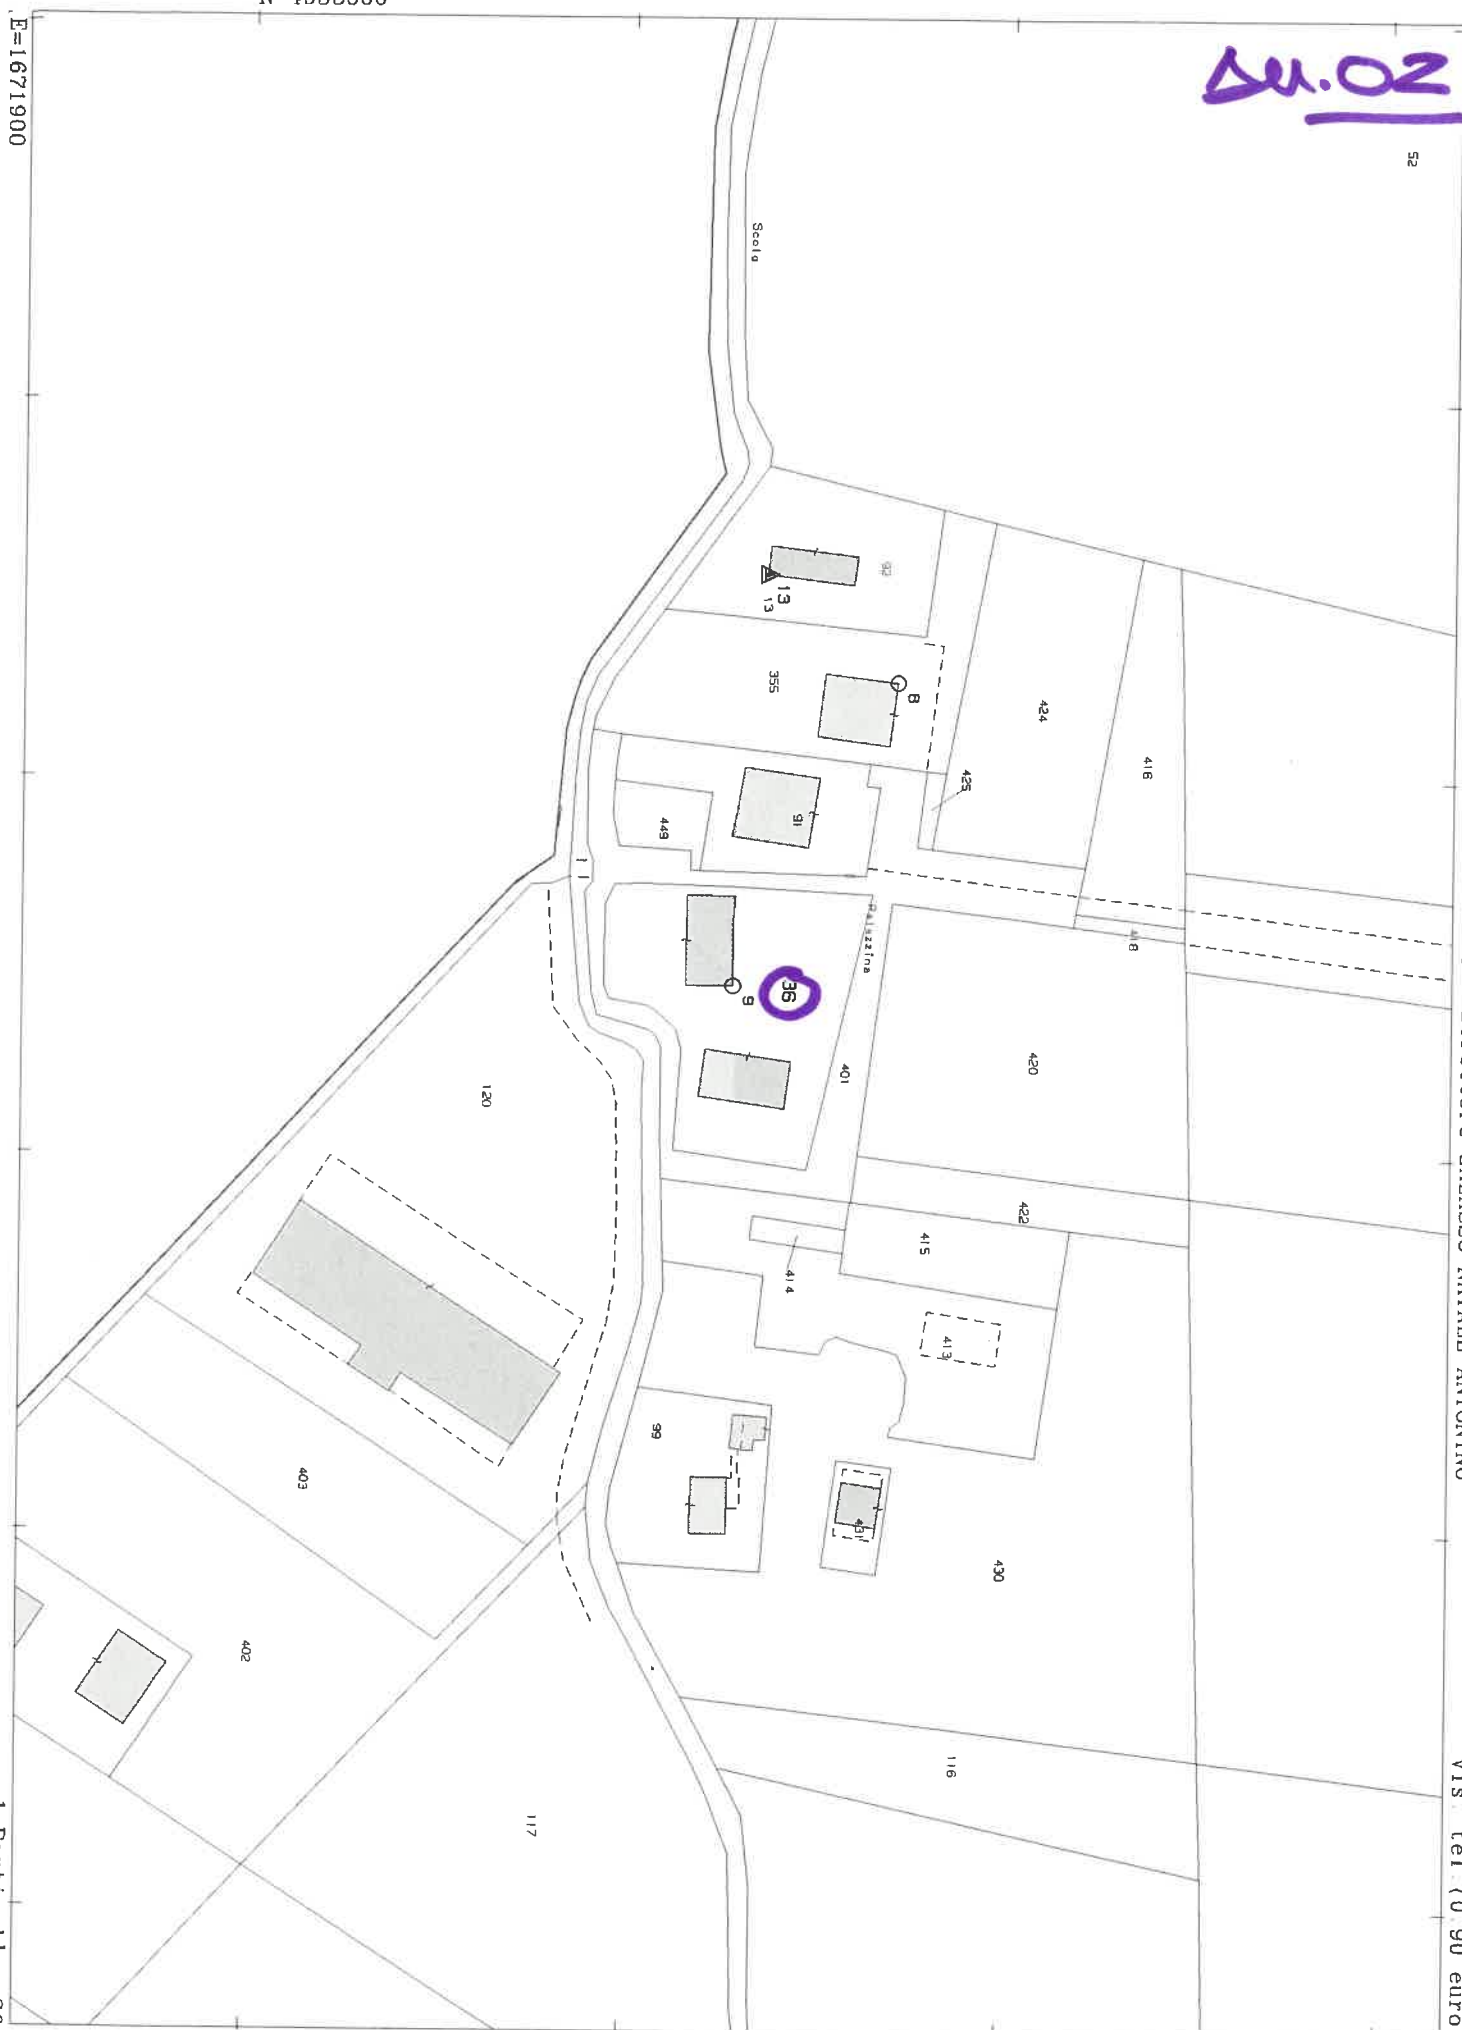

Agenzia del Territorio
CATASTO FABBRICATI
ufficio provinciale di
Bologna

Dichiarazione protocollo n. BO0163044 del 08/05/2007
Planimetria di u.i.u. in Comune di Crevalcore
Via Dei Mari
civ. 575

Identificativi Catastali:
Sesione: 57
Foglio: 36
Particella: 6
Subalterno: 6
Compilata da:
Sacchetti Giovanni
Iscritto all'albo:
Ingegneri
Prov. Modena
N. 1412

Scheda 1
Scala 1: 200

PIANO TERRA h.=2,70 ml.

AREA CORTILIVA
ESCLUSIVA

AREA CORTILIVA
ESCLUSIVA

PIANO PRIMO h.media=2,86 ml.




su. 04

Ultima planimetria in atti

Rilievo sommario del 07/12/22
BASE: Pdc Pg. 21481 del 13/04/07 - n. 28


BASE: Pdc PG. 21481 del 13/01/07 - n. 28

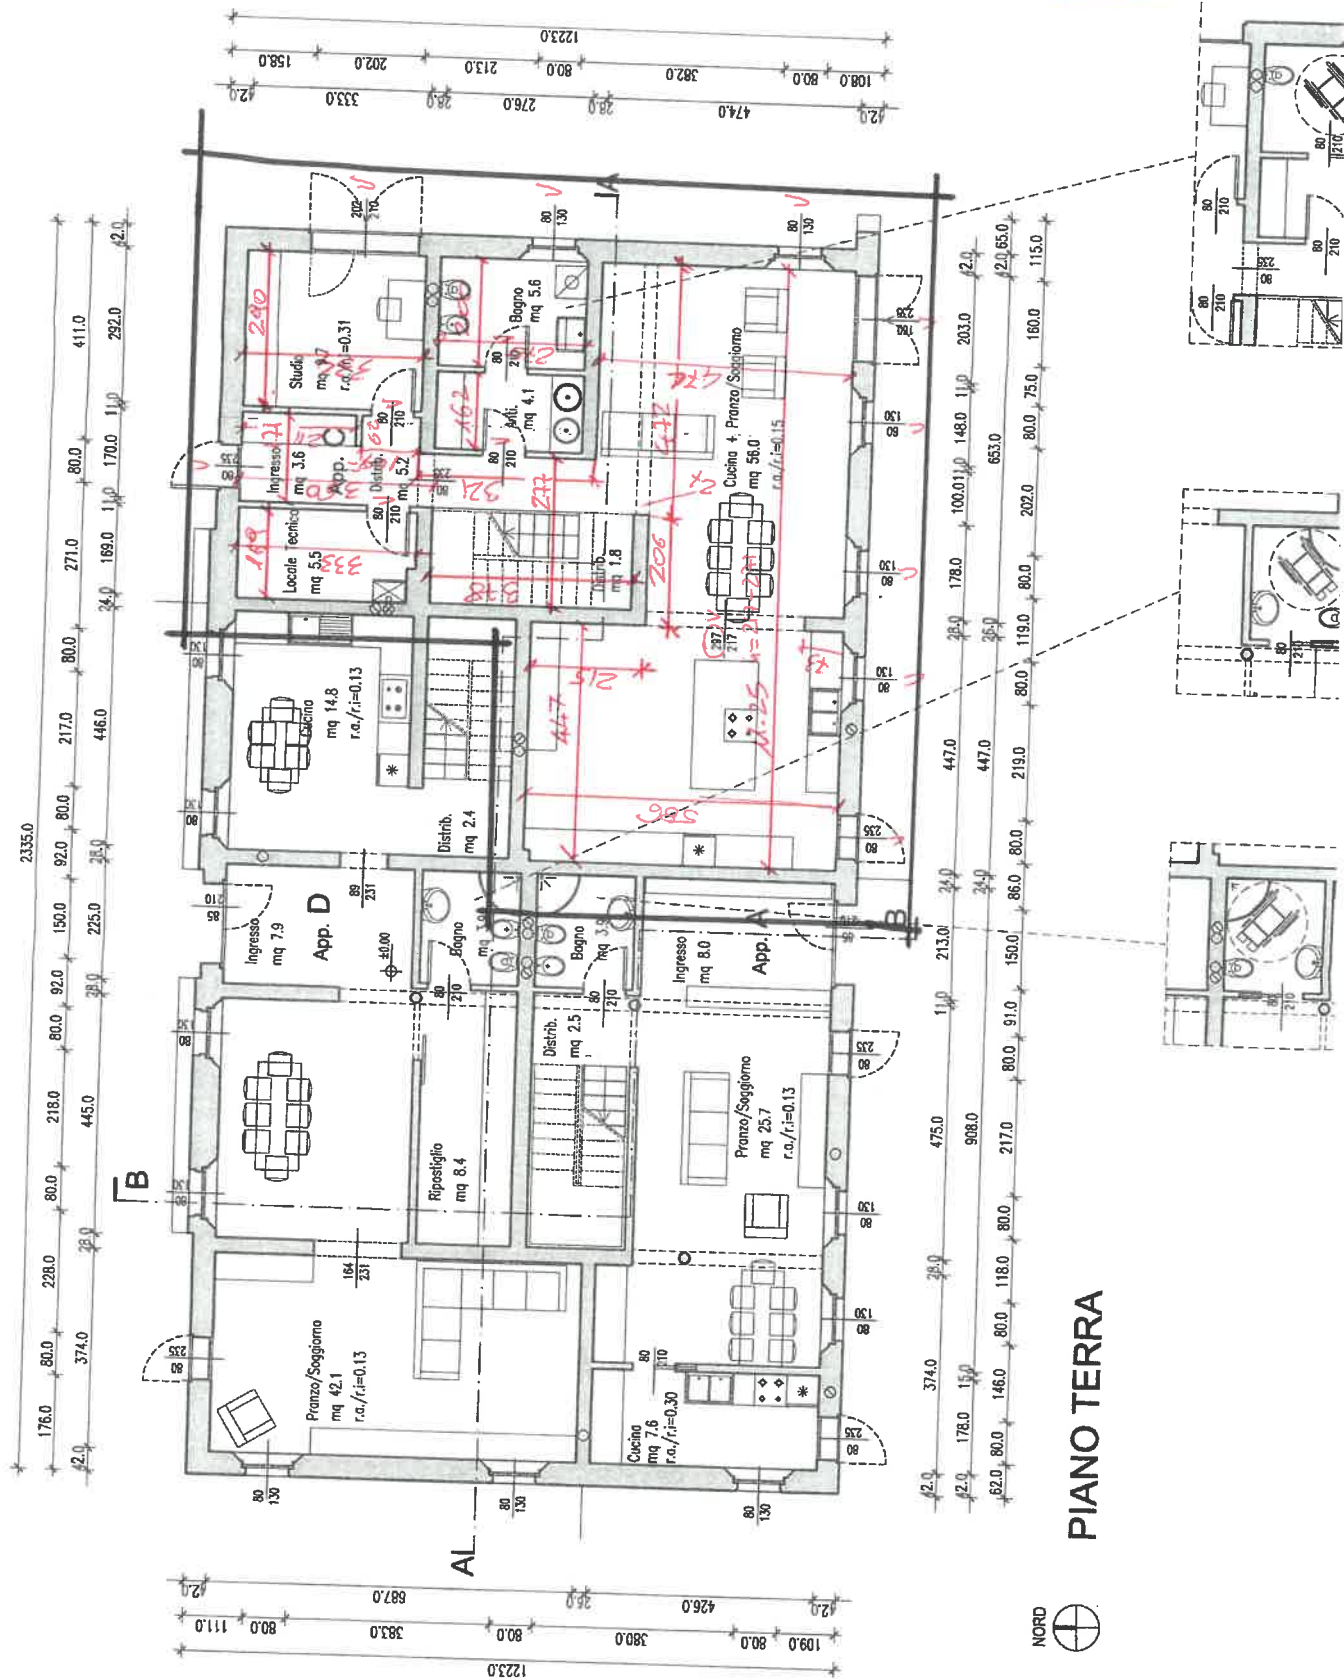

- ⊗ CANNA FUMARIA

- ## CANNA DI ASPIRINA

- CANNA DI ESALAZI

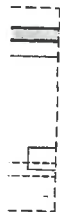


Adattabilità del bagno L'13/89



Adattabilità del bagno L. 13/89



Adattabilità del bagno L.13/89

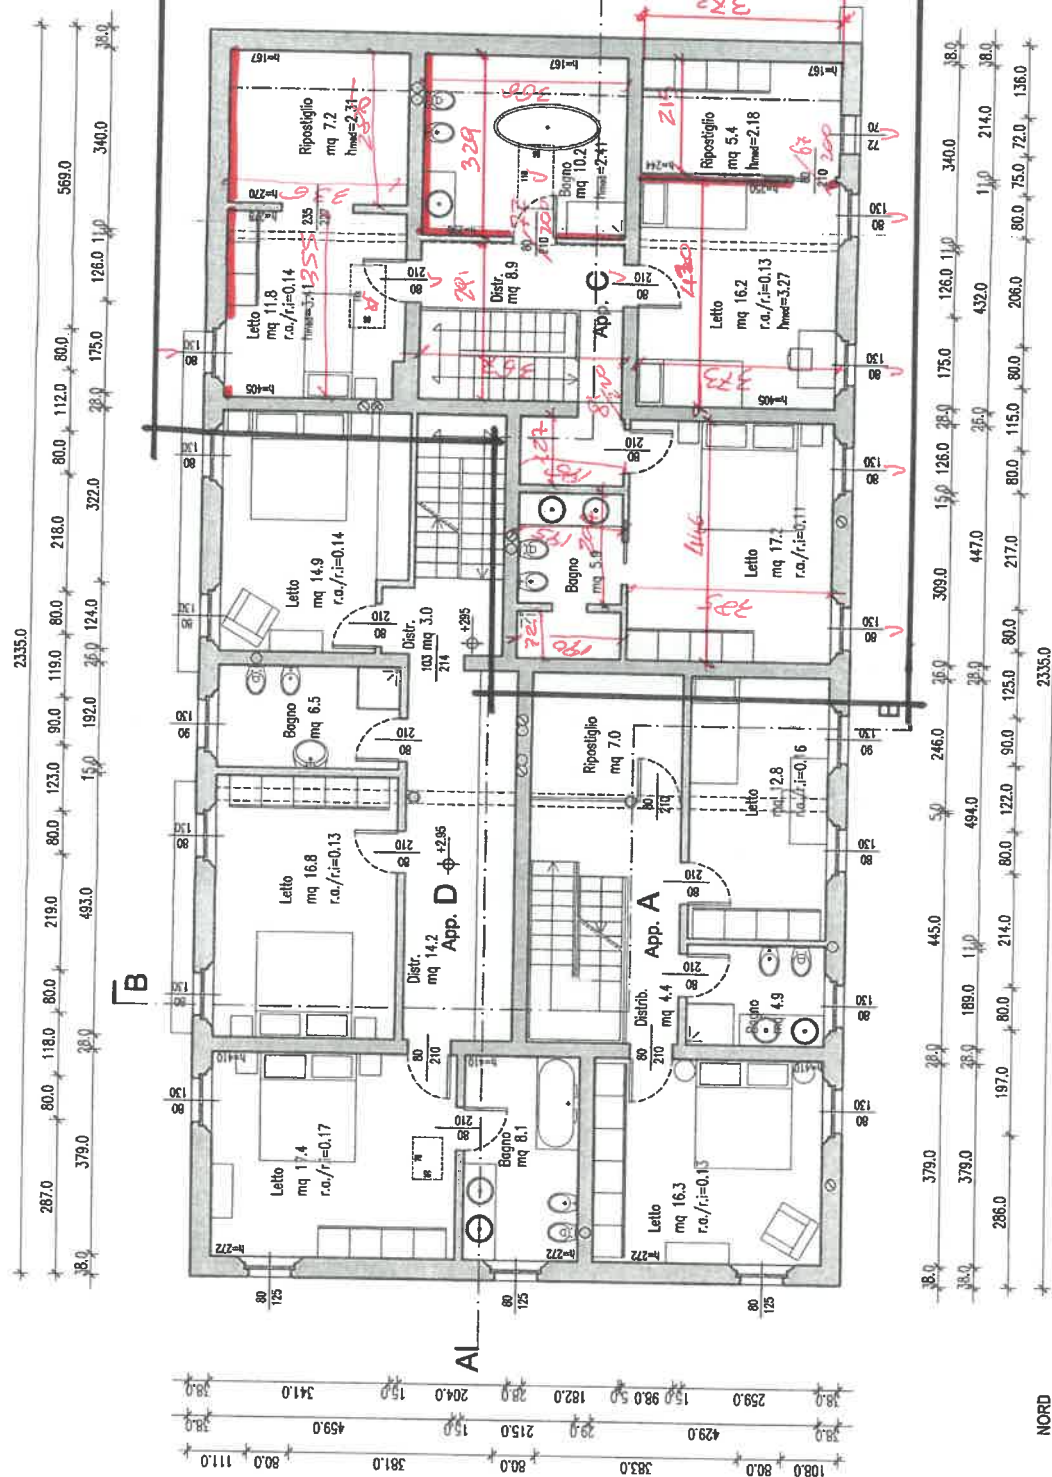

NORD 

PIANO PRIMO

Domanc

Visti i pareri della Comm
Paesaggio :
sotto salvo il
prescrizioni
di costruire



ESAMI QUALI NELLA