

1107

MODULARIO
V. - C. S. T. - 516

MINISTERO DELLE FINANZE

DIREZIONE GENERALE DEL CATASTO E DEI SERVIZI TECNICI ERARIALI

Mod. B (Nuovo Catasto Edilizio Urbano)

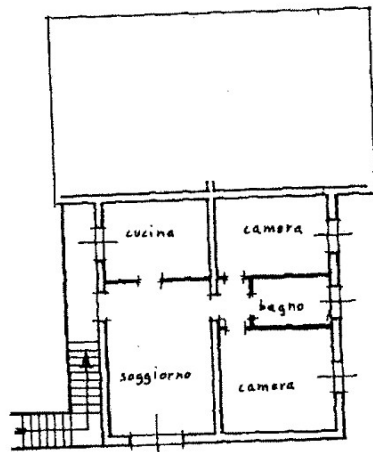
Lire
50

68 NUOVO CATASTO EDILIZIO URBANO

(R. DECRETO-LEGGE 18 APRILE 1939, N. 650)

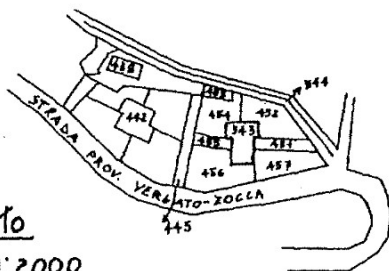
Piani:

Ditta:

Allegata alla dichiarazione presentata all'Ufficio Tecnico Erariale di Bologna

Piano 1°

h. m. 2.70

comune di Vergato
foglio 33 scala 1:2000

ORIENTAMENTO



SCALA DI 1:200

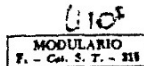
SPAZIO RISERVATO PER LE ANNOTAZIONI D'UFFICIO

DATA 21-10-1981
PROT. N° 305

ACCETTAZIONE

Compilata dal geom. Lucchi TizianoIscritto all'Albo dei geometri
della Provincia di BolognaDATA Settembre 81Firma: Lucchi Tiziano

173



MINISTERO DELLE FINANZE

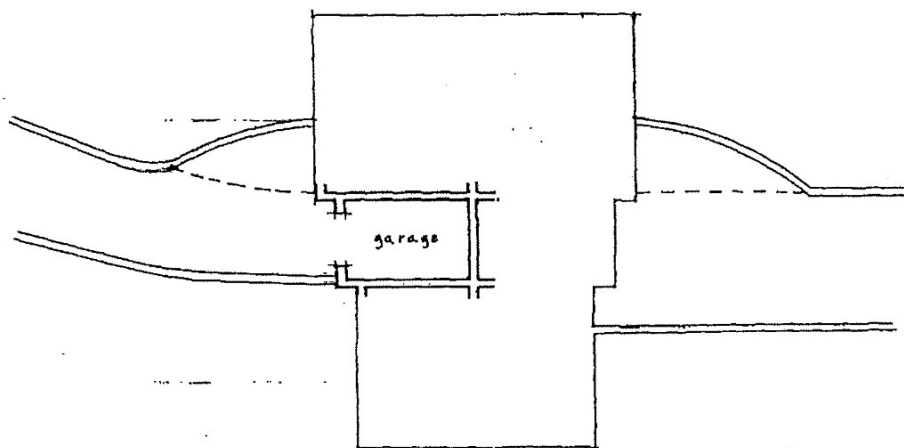
DIREZIONE GENERALE DEL CATASTO E DEI SERVIZI TECNICI ERARIALI

MOD. B (Nuovo Catasto Edilizio Urbano)

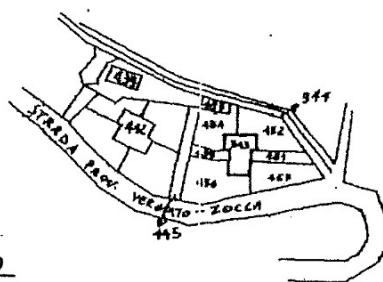
Lire
50

67 NUOVO CATASTO EDILIZIO URBANO

(R. DECRETO-LEGGE 11 APRILE 1980, N. 651)

Planimetria dell'immobile situato nel Comune di Vergato Via Loc. /ta CerealicDitta
Allegata alla dichiarazione presentata all'Ufficio Tecnico Erariale di BolognaPiano interrato

h. m. 2.30

com. di Vergato
foglio 33 scala 1:2000

ORIENTAMENTO



SCALA DI 1:200

SPAZIO RISERVATO PER LE ANNOTAZIONI D'UFFICIO

DATA 21-10-1981
PROT. N° 299

F.N.C.I.	SI'G.
33	16

ACCESSIONE

Compilata dal geom.Lvachi TizianoIscritto all'Albo dei geometri
della Provincia di BolognaDATA Settembre 81Firma: per

