


TRIBUNALE DI BOLOGNA

Ufficio Esecuzioni Immobiliari

PROCEDURA R.G.142/2022 - GIUDICE ESECUTORE: Dott. Maurizio Atzori CONSULENTE TECNICO: Dott. Ing. Marco Maccaferri

ELABORATO GRAFICO

Mapp 180 sub 1:

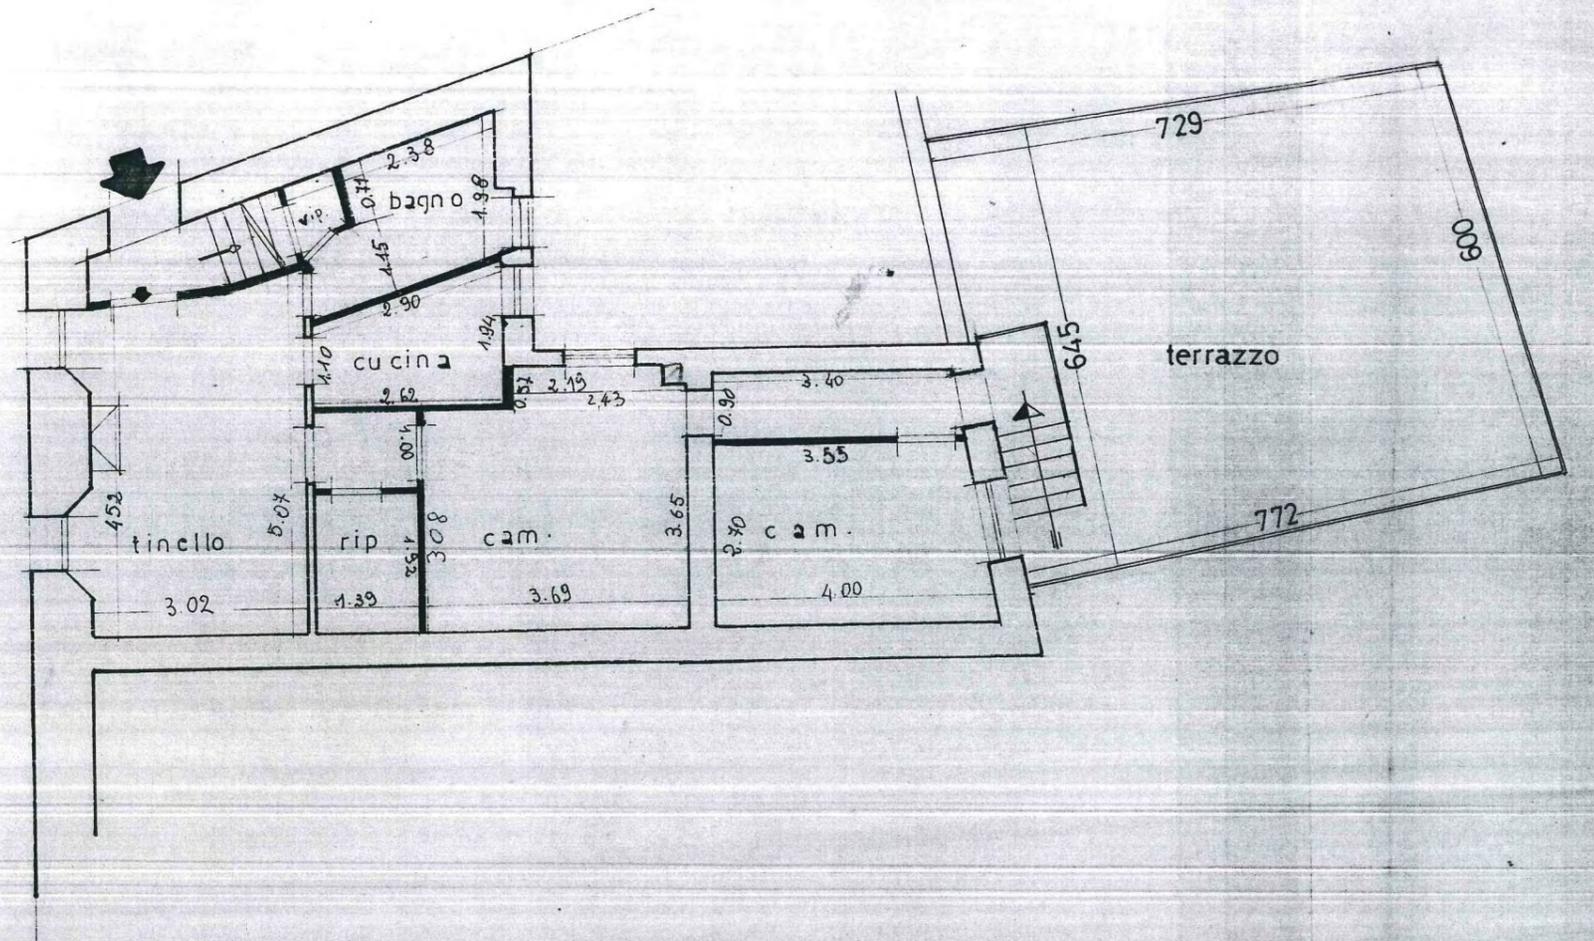

PIANO PRIMO h = 2.65

MODULARIO
F. 10/10/1987 487



MINISTERO DELLE FINANZE
DIREZIONE GENERALE DEL CATASTO E DEI SERVIZI TECNICI ERARIALI

Mod. B (Nuovo Catasto Edilizio Urbano)

Lire
150



146 NUOVO CATASTO EDILIZIO URBANO

(R. DECRETO-LEGGE 13 APRILE 1986, N. 042)

Planimetria dell'immobile situato nel Comune di GAGGIO MONTANO Via Borgo Santa Maria Villiana
Ditta [redacted] n. a Gaggio Montano il 21-08-1929
Allegata alla dichiarazione presentata all'Ufficio Tecnico Erariale di Bologna

Planimetria catastale

Comune di Gaggio Montano
Foglio 9 sviluppo C scala 1:2000
Santa Maria Villiana

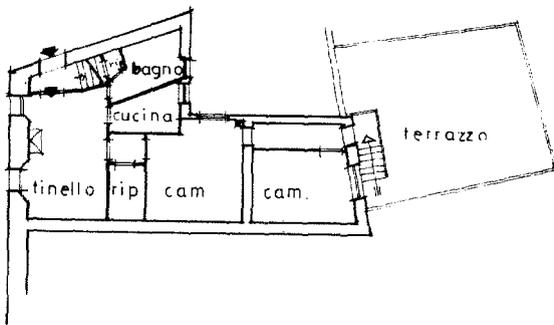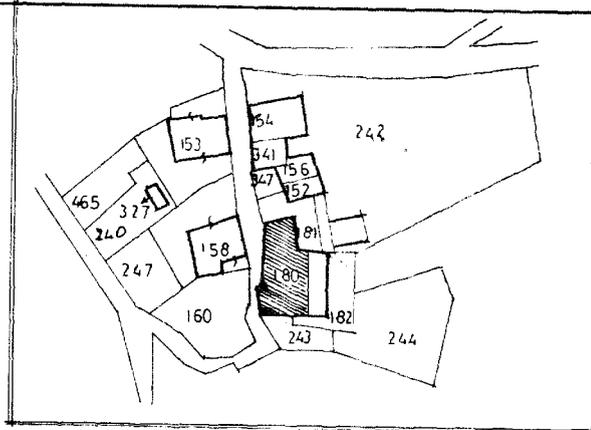

Piano primo n. 265

ORIENTAMENTO



SCALA DI 1:200

SPAZIO RISERVATO PER LE ANNOTAZIONI D'UFFICIO

DATA 10/10/1986

PROT. N°

F. NCT	F. NCEU	MAPP	SUB

Sostituisce per modifiche interne ed esterne
Sch. n. 31 del 16/02/79

F. NCT	F. NCEU	MAPP	SUB

Compilata dal Geometra
Ottorino Gentilini
(Titolo, nome e cognome del tecnico)

Iscritto all'Albo dei Geometri n. 240

della Provincia di Bologna

DATA 10/10/1986

Firma:

Catasto dei Fabbricati - Situazione al 23/09/2022 - Comune di GAGGIO MONTANO(D847) - < Foglio 9 - Particella 180 - Subalterno 1 >
VIA PER SANTA MARIA VILLIANA Piano I

Ultima planimetria in atti

TRIBUNALE DI BOLOGNA


Ufficio Esecuzioni Immobiliari

PROCEDURA R.G.142/2022 - GIUDICE ESECUTORE: Dott. Maurizio Atzori CONSULENTE TECNICO: Dott. Ing. Marco Maccaferri


ELABORATO GRAFICO


Mapp 523 sub 5:

Piano terra

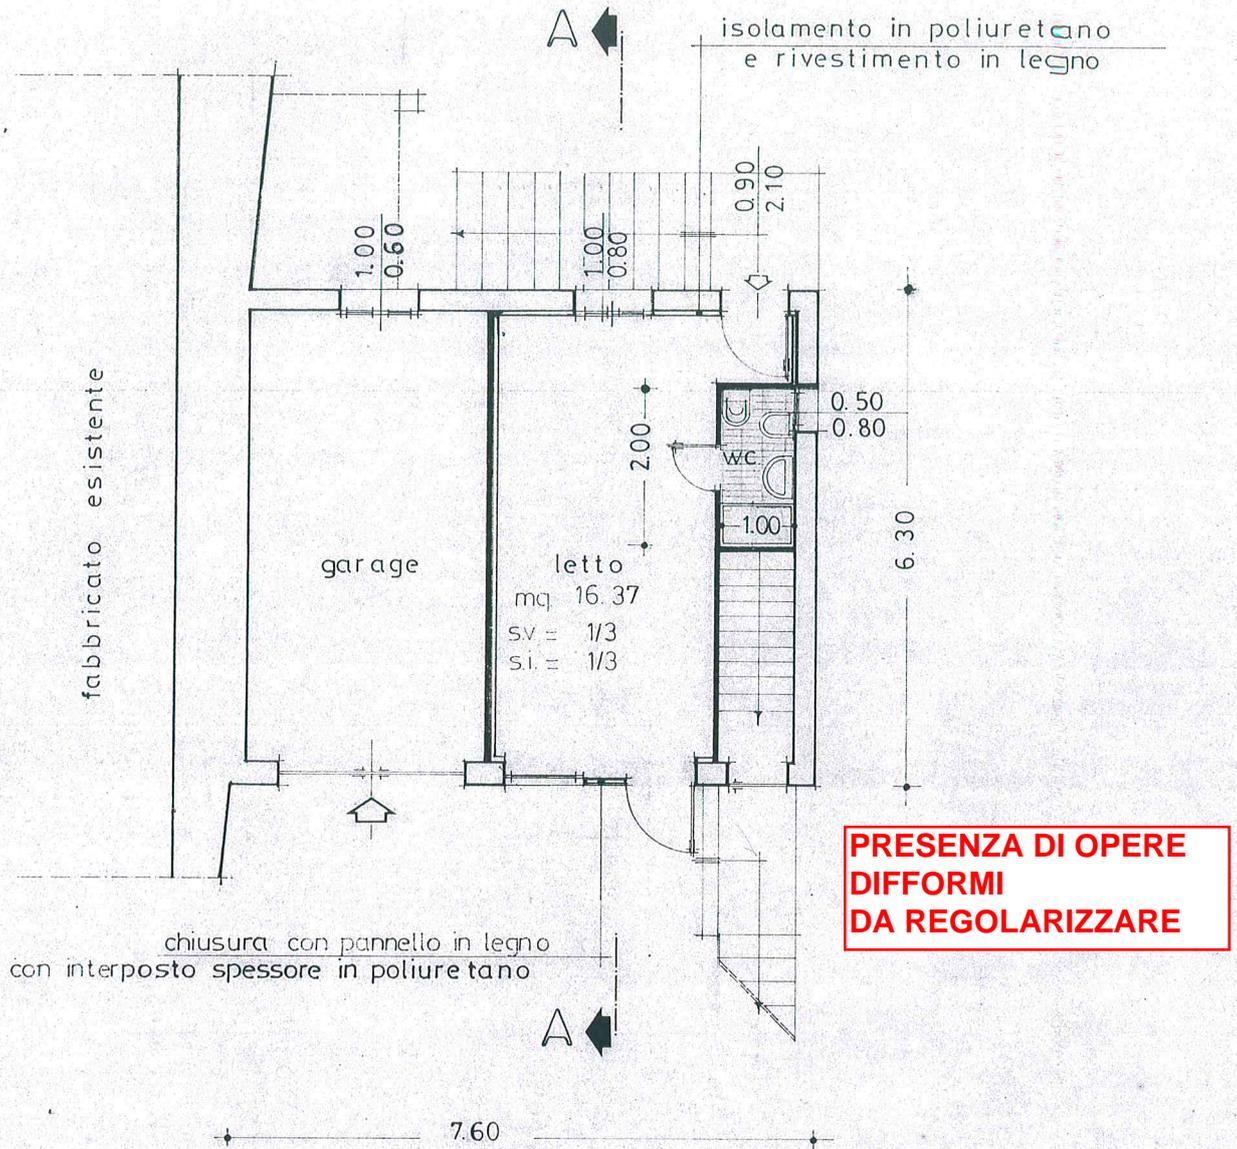

sezione A.A.

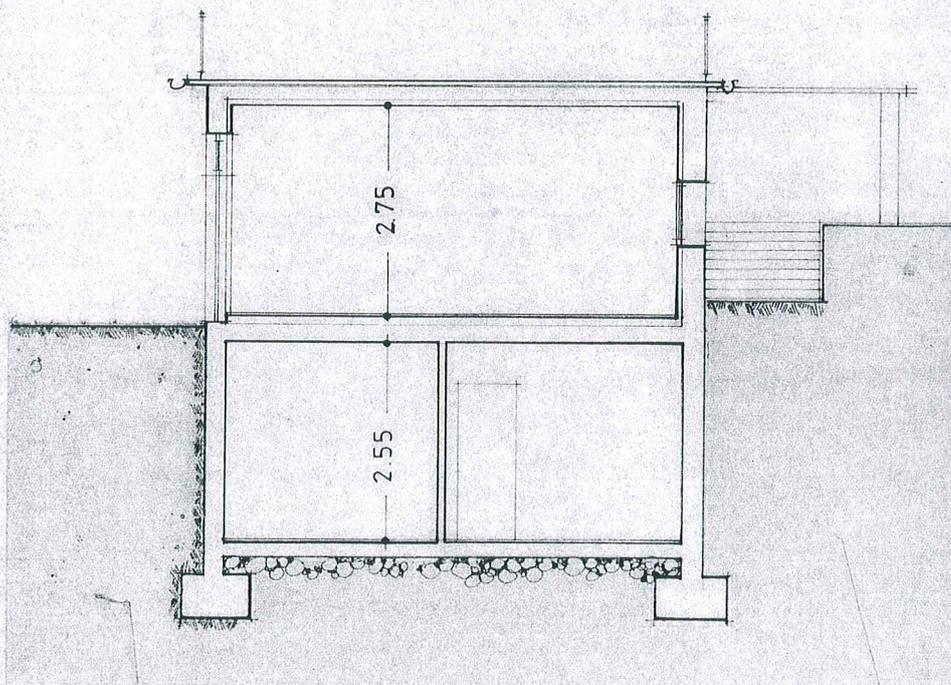

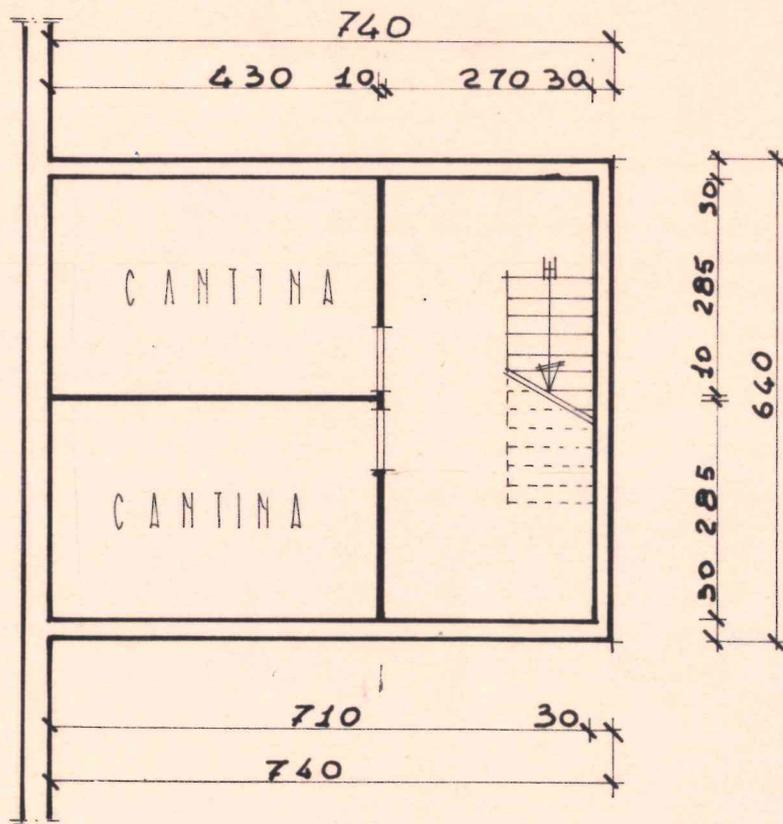

PIANO INTERRATO

570

MODULARIO
F. rig. rend. 487



MINISTERO DELLE FINANZE
DIREZIONE GENERALE DEL CATASTO E DEI SS.TT.EE.


MOD. DM (CEU)

14600A

CATASTO EDILIZIO URBANO (RDL 13-4-1939, n. 652)


LIRE
500

Planimetria di u.i.u. in Comune di Gaggio Montano via Ca Mondè (S. Maria Villiana) civ.

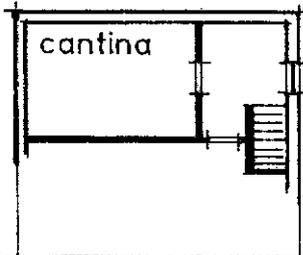


Seminterrato

h. 2,55

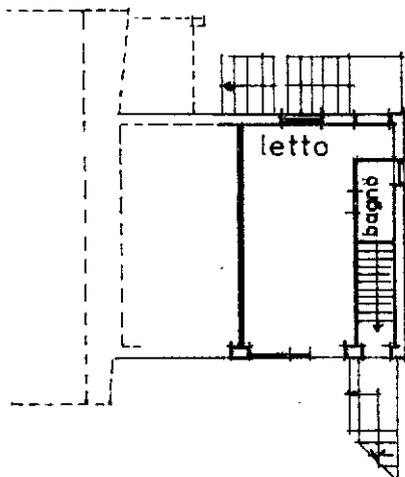


Piano terra

h. 2,75

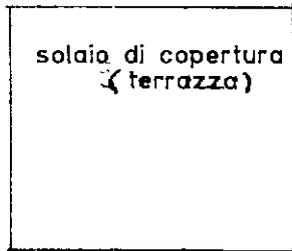


solaio di copertura
(terrazza)

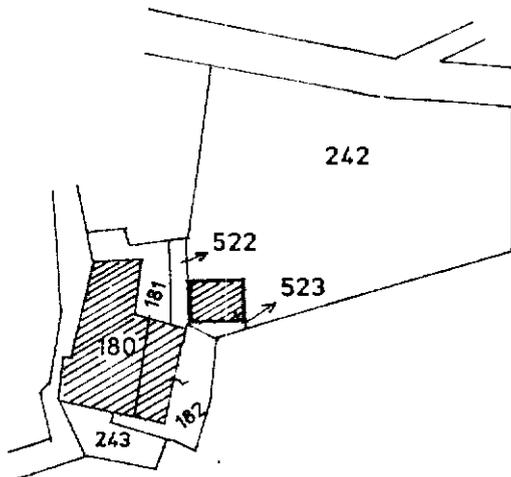

Comune di Gaggio Montano
foglio 9 scala 1.1000

✓ C 5967 31 AGO. 1993

ORIENTAMENTO

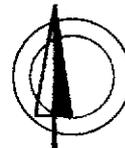

SCALA DI 1: 200

Dichiarazione di N.C.
 Denuncia di variazione
 Identificativi catastali
 Data presentazione: 31/08/1993 - Data: 23/09/2022 - n. T60594 - Richiedente: MCCMRC56R26E289Z
 Totale schede: 1 - Formato di acquisizione: A4(210x297) - Formato stampa richiesto: A4(210x297)
 n. 593 sub.

Compilata dal **Geometra**
 (Titolo, cognome e nome)
Ottorino Gentilini
 iscritto all'albo dei Geometri
 della provincia di **Bologna** n. 1240
 data _____ Firma _____

RISERVATO ALL'UFFICIO
 SOSTITUISCE
 Scheda 34/79-C. 03698/63

F.	Mapp.	sub.

Catasto dei Fabbricati - Situazione al 23/09/2022 - Comune di GAGGIO MONTANO(D847) - < Foglio 9 - Particella 523 - Subalterno 5 >
 VIA PER SANTA MARIA VILLIANA Piano S1 - I