

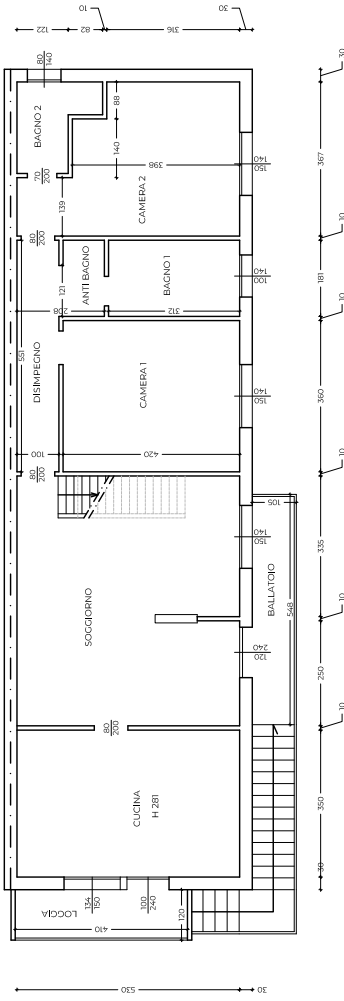


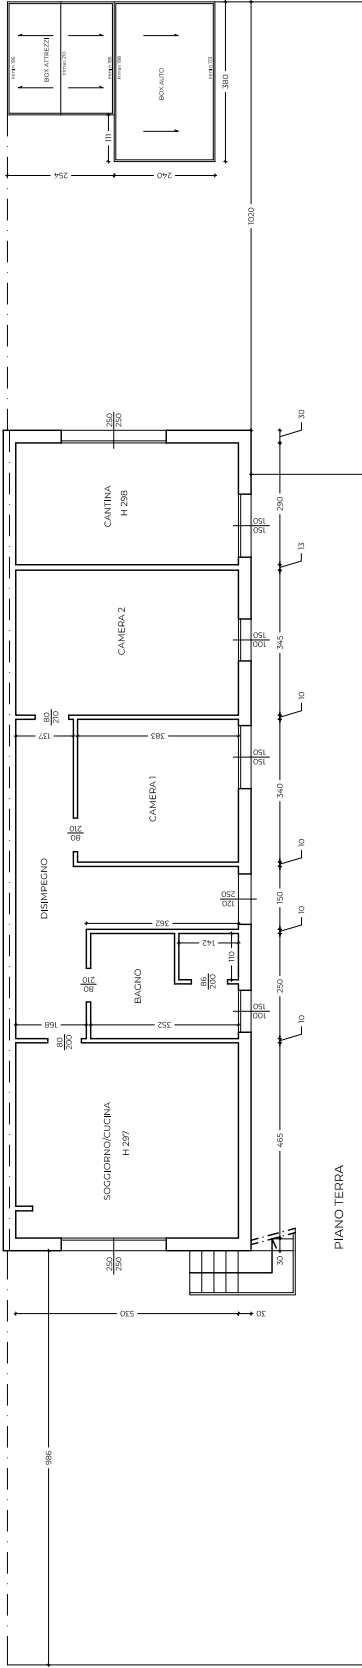


PIANO PRIMO

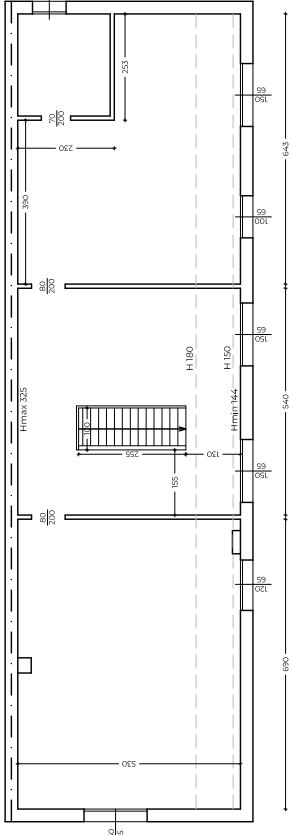


PIANO SECONDO


STATO LEGITTIMO

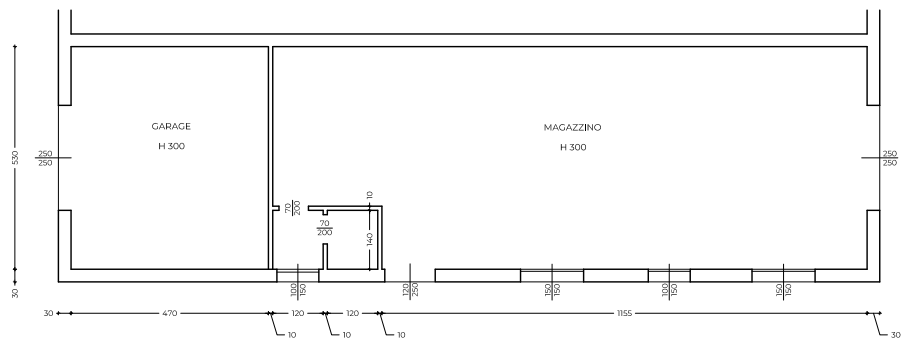

PIANO TERRA

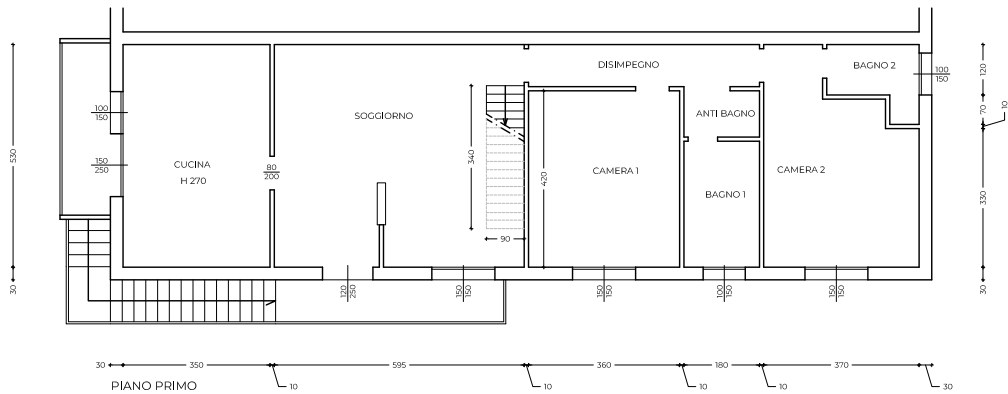


PIANO PRIMO

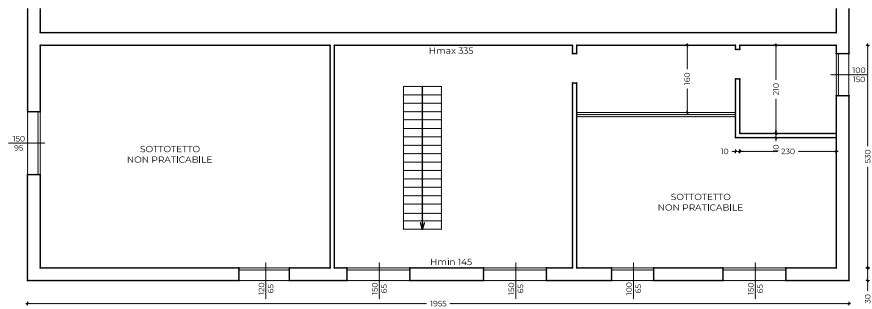


PIANO SECONDO

DIFFORMITA'

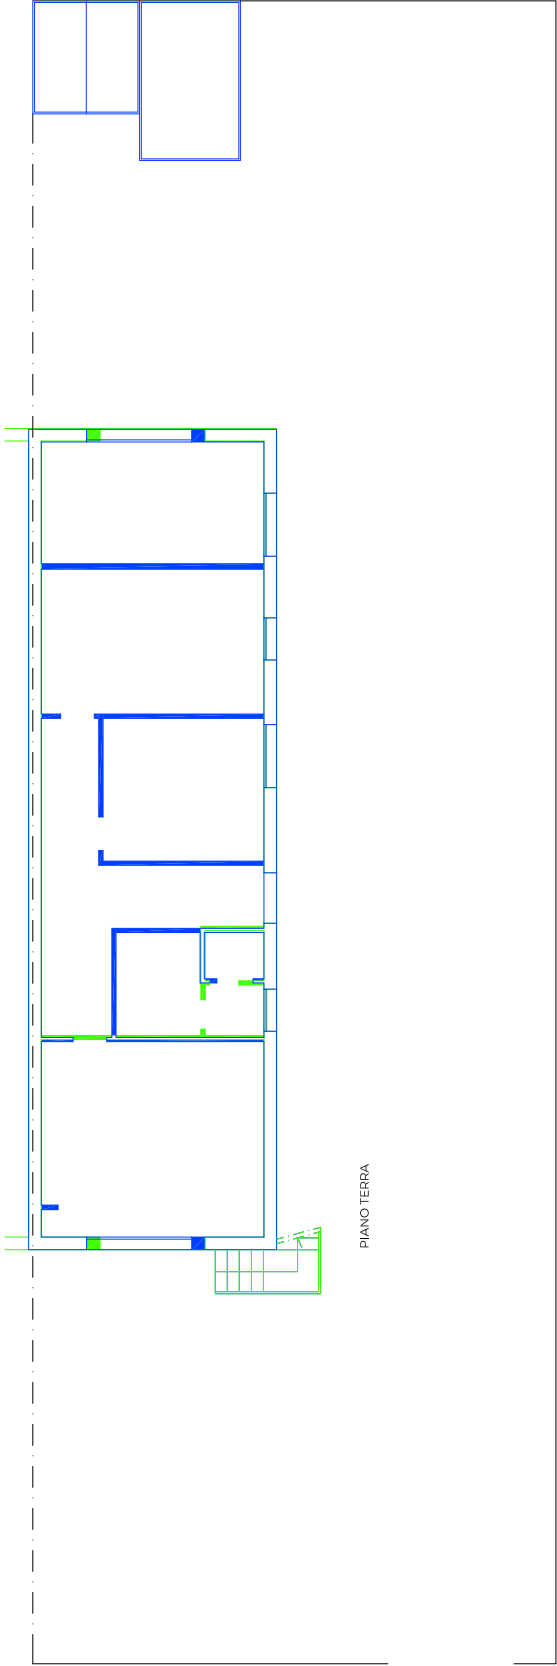


passo carrubo
n.

DIFFORMITA' DA SANARE
COSTRUZIONI
DEMOLIZIONI

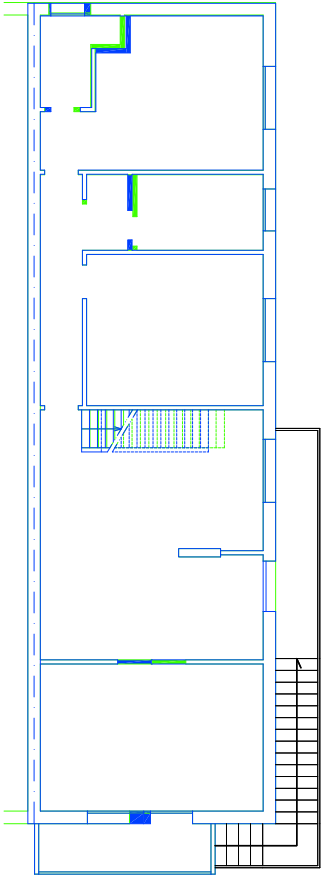

PIANO PRIMO

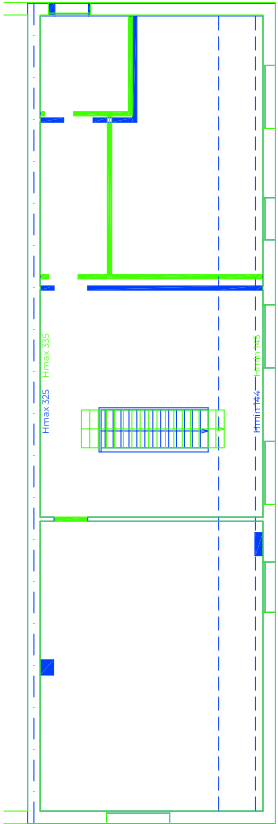

PIANO SECONDO