

Francesco Gennari
ARCHITETTO

Via Cavallotti, 74 - 61100 Pesaro
mobile 3474476598
e-mail: lostudio.gennari@gmail.com

ESECUZIONE IMMOBILIARE
n.179/2022

Via Brizio 12/1 - Pesaro PU
fg. 5 map.374
sub 1

INDIVIDUAZIONE
DELLA PROPRIETA'



ABITAZIONE

BALCONI

SCOPERTO

AUTORIMESSA

Planimetria
PROPRIETA'
scala 1:100

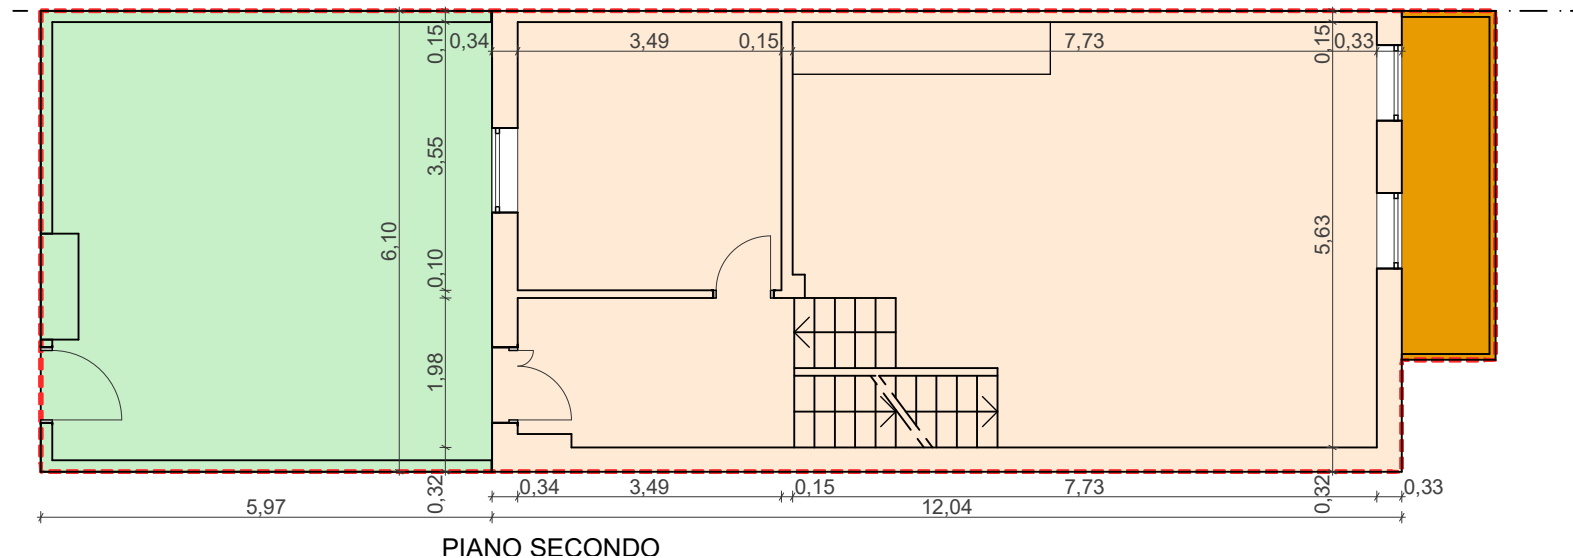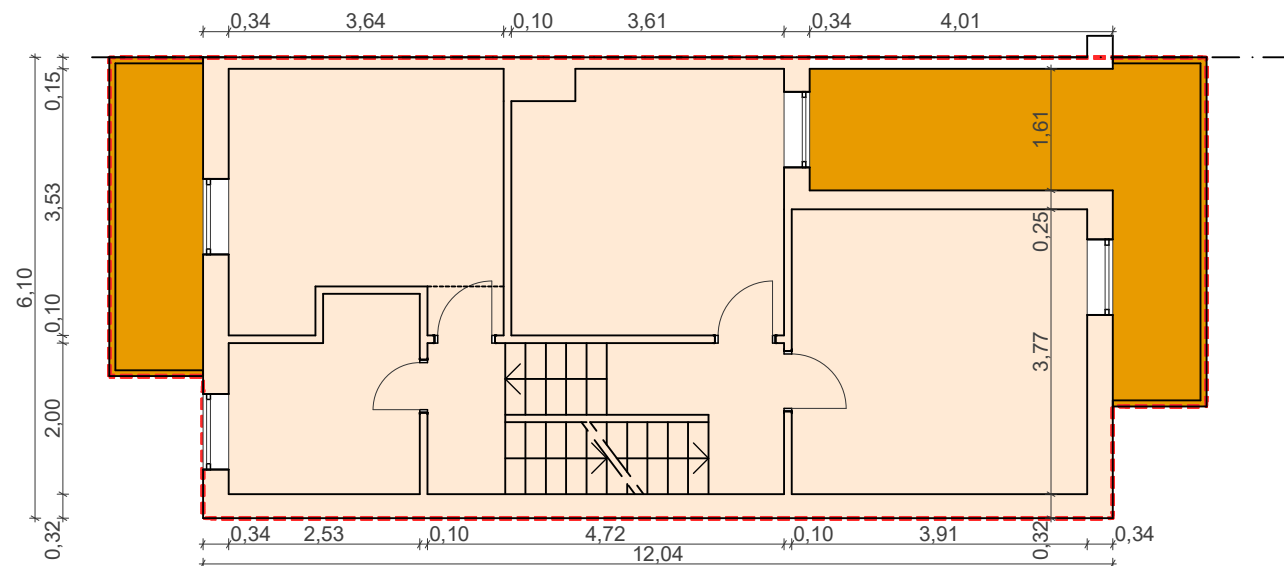

Francesco Gennari
ARCHITETTO

Via Cavallotti, 74 - 61100 Pesaro
mobile 3474476598
e-mail: lostudio.gennari@gmail.com

ESECUZIONE IMMOBILIARE
n.179/2022

Via Brizio 12/1 - Pesaro PU
fg. 5 map.374
sub 1

INDIVIDUAZIONE
DELLA PROPRIETA'


ABITAZIONE

BALCONI


SCOPERTO

AUTORIMESSA

Planimetria
PROPRIETA'
scala 1:100

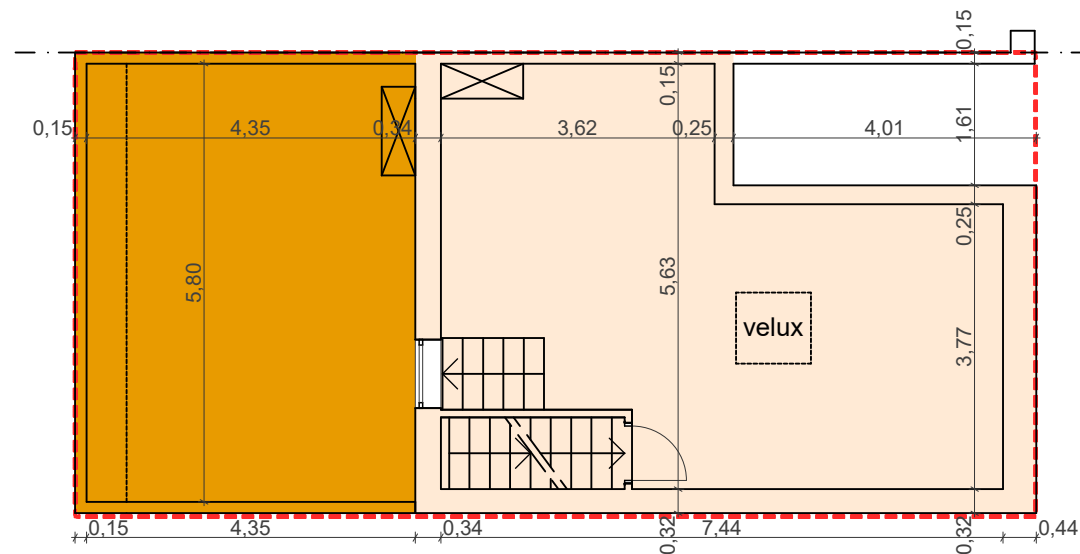

PIANO SOTTOTETTO

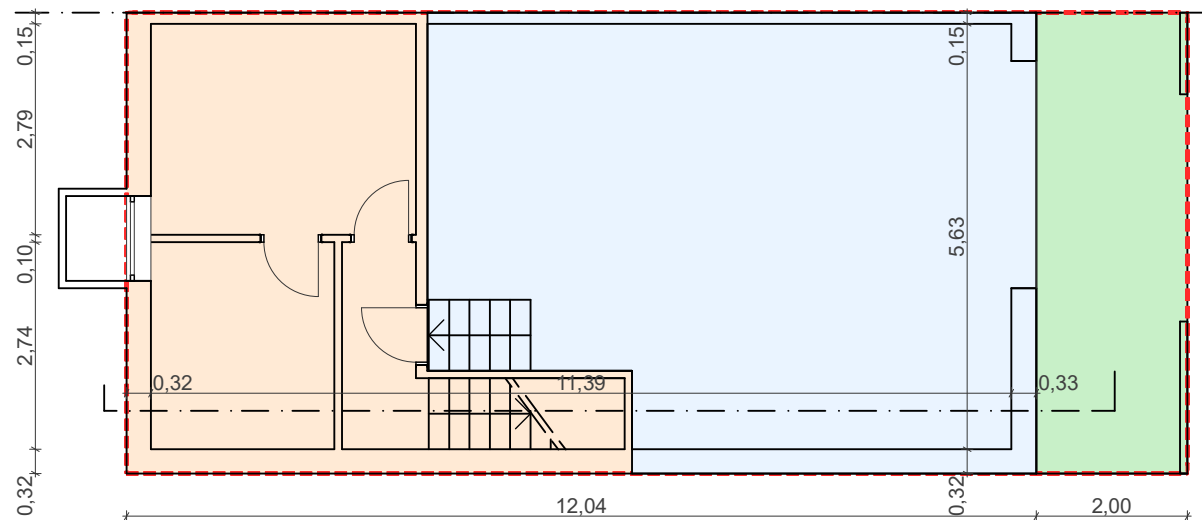

PIANO SEMINTERRATO