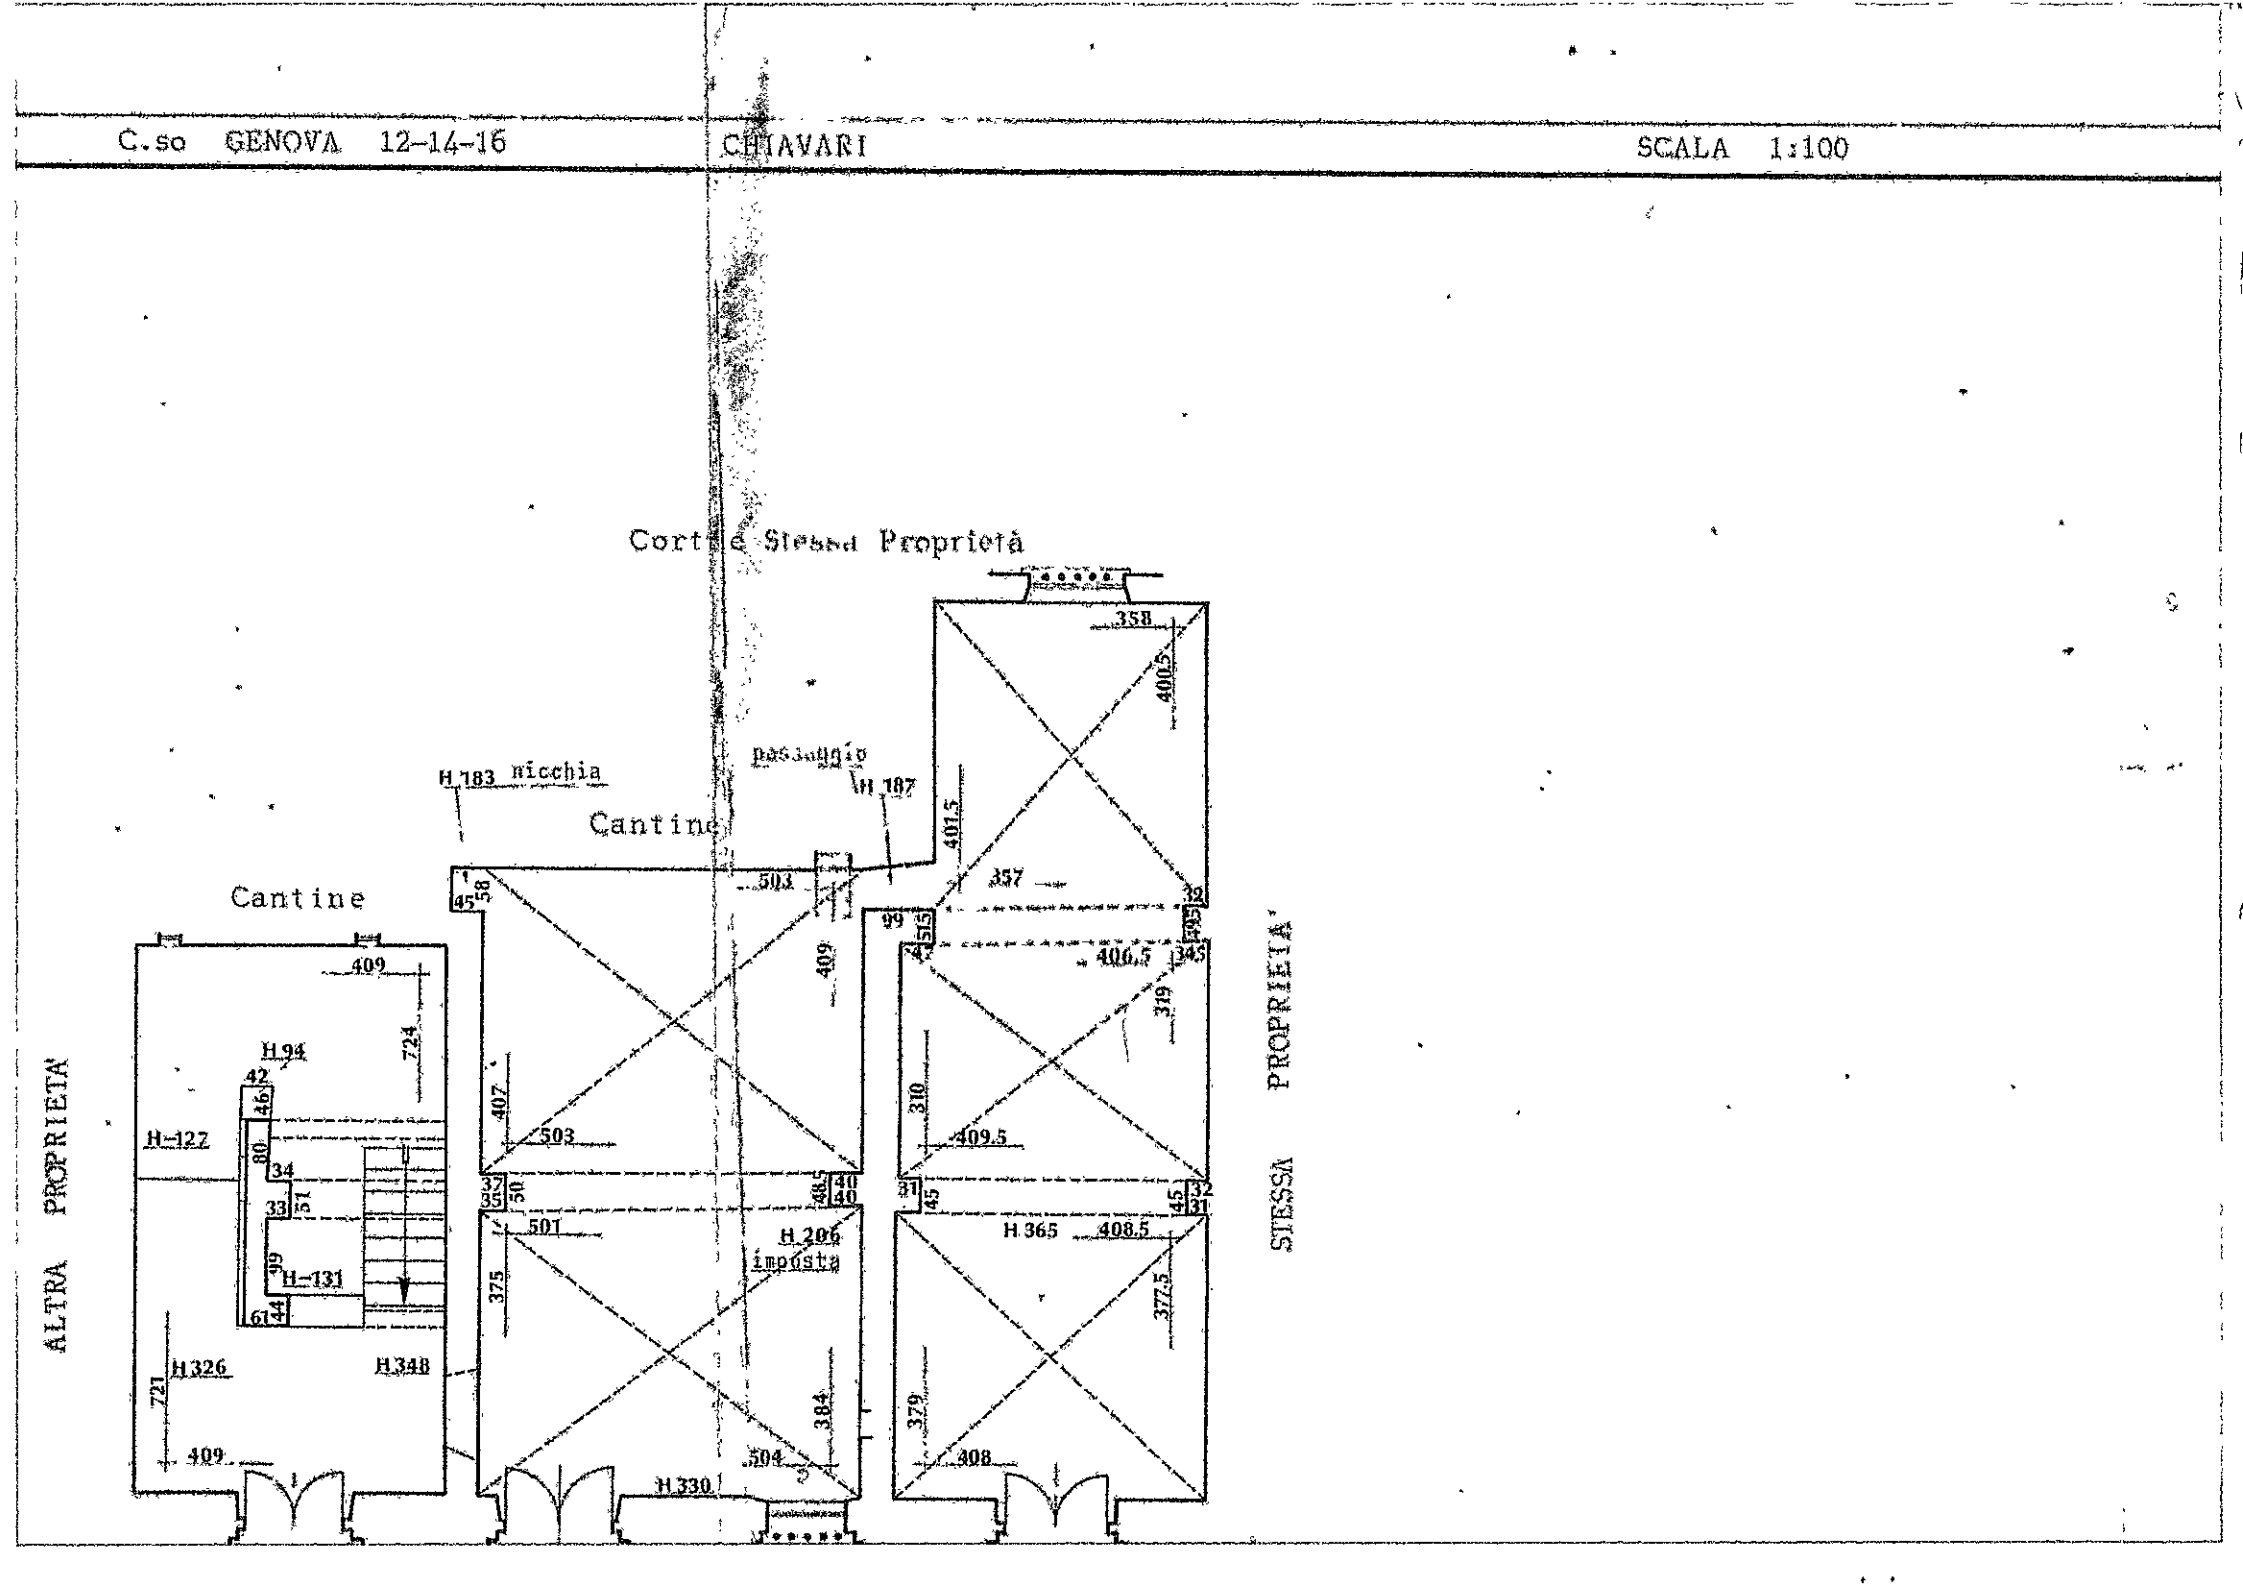C.so GENOVA 12-14-16 CHIAVARI SCALA 1:100