

**Agenzia delle Entrate**  
**CATASTO FABBRICATI**  
**Ufficio Provinciale di**  
**Padova**


Dichiarazione protocollo n. \_\_\_\_\_ del \_\_\_\_\_  
 Comune di Padova  
 Via \_\_\_\_\_ civ. \_\_\_\_\_

Identificativi Catastali:  
 Sezione: \_\_\_\_\_  
 Foglio: \_\_\_\_\_  
 Particella: \_\_\_\_\_  
 Subalterno: \_\_\_\_\_

Compilata da: \_\_\_\_\_  
 1  
 Iscritto all'albo:  
 Geometri  
 Prov. Padova N. \_\_\_\_\_


Planimetria  
 Scheda n. 1 Scala 1:200

Mappale 161

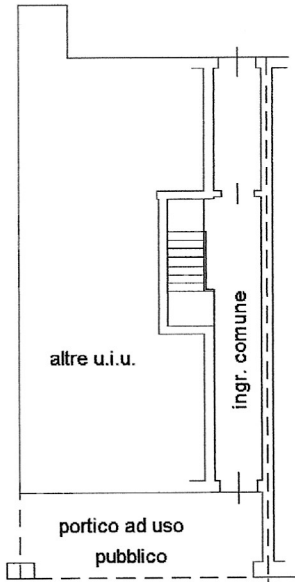


Via

**PIANO TERRA**

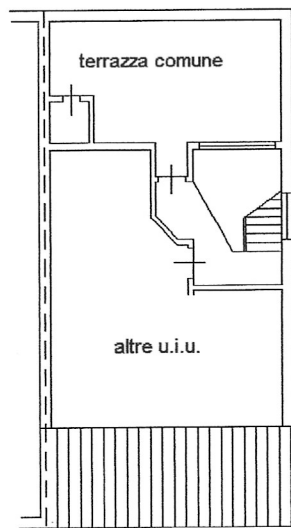


**PIANO QUARTO**

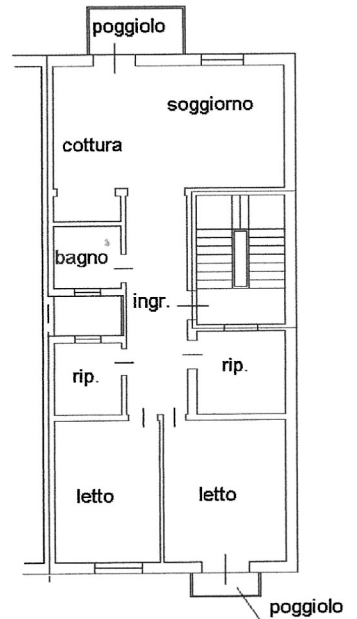

**PIANO SECONDO**

H=3.05

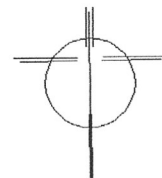

nord cartografico