

MODULARIO
P. - Cat. S. T. - 413

MINISTERO DELLE FINANZE

DIREZIONE GENERALE DEL CATASTO E DEI SERVIZI TECNICI ERARIALI

NUOVO CATASTO EDILIZIO URBANO

(R. DECRETO-LEGGE 13 APRILE 1959, N. 639)

Mod. B (Nuovo Catasto Edilizio Urbano)


Lire
20Planimetria dell'immobile situato nel Comune di Parma Via Monte Penna N°1

Ditta

Allegata alla dichiarazione presentata all'Ufficio Tecnico Erariale di Parma


28951

Piano seminterrato

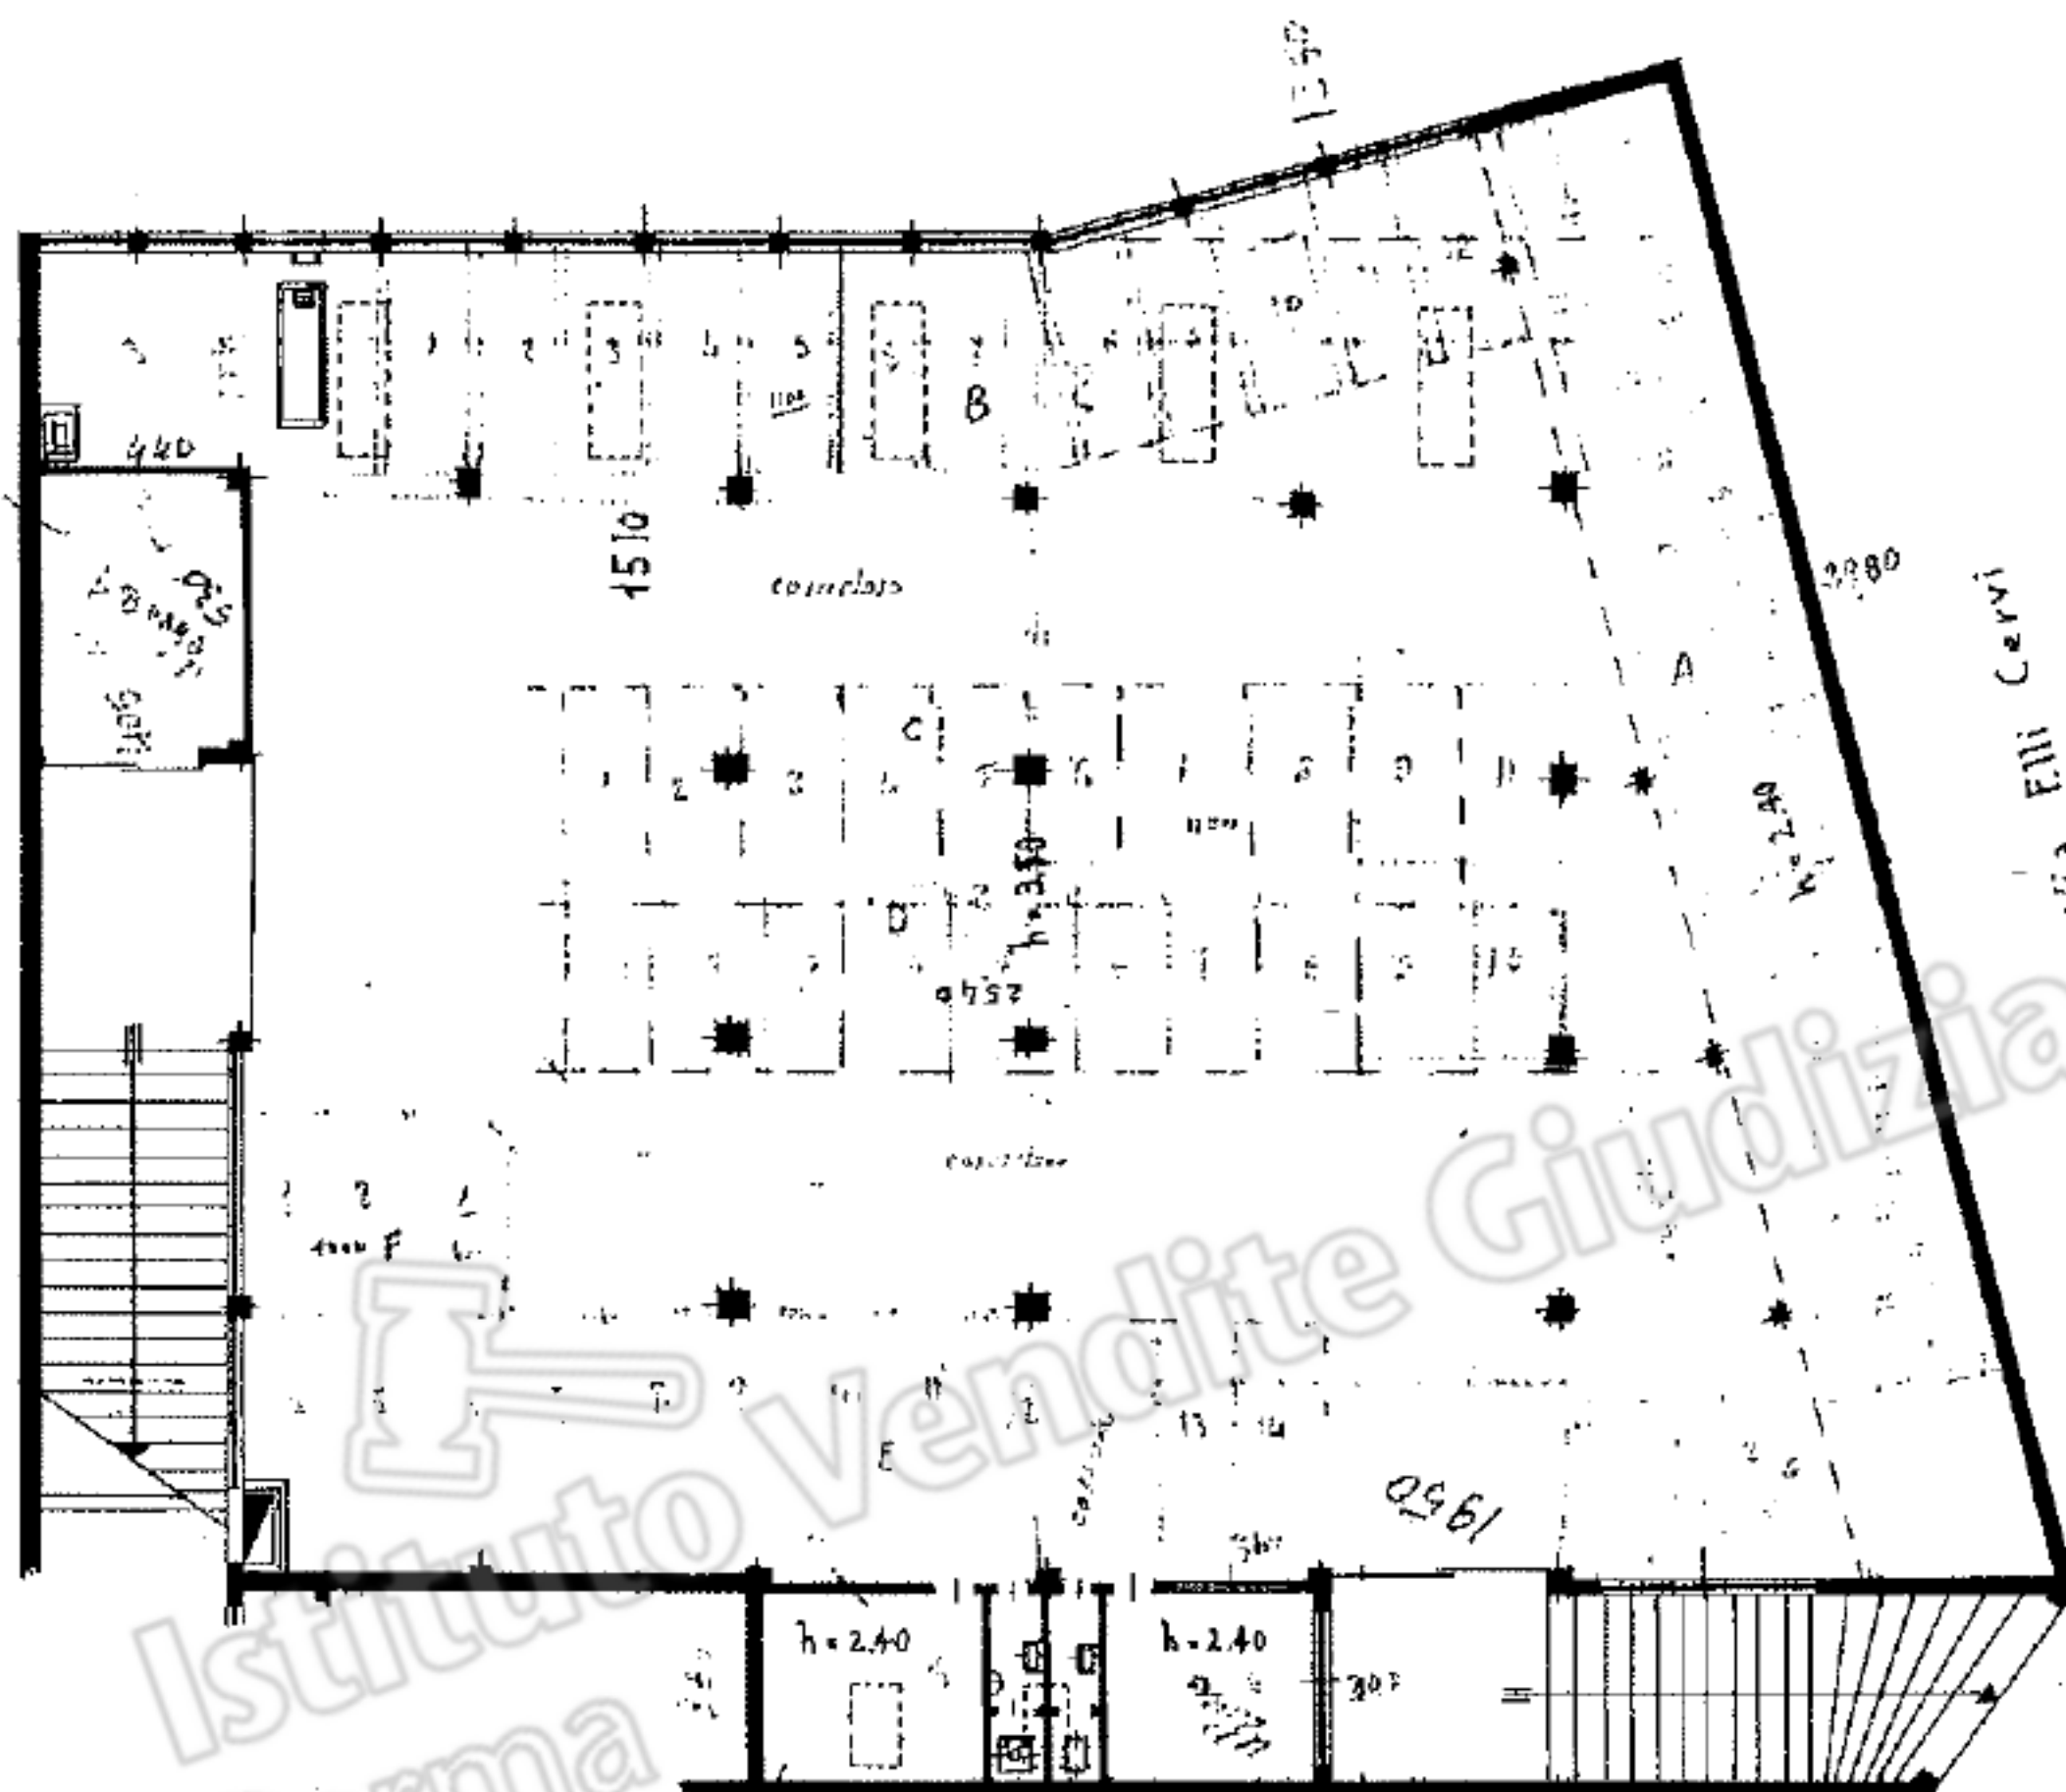

Via Monte Penna

ORIENTAMENTO

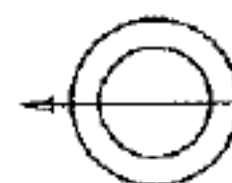

SCALA DI 1:200

SPAZIO RISERVATO PER LE ANNOTAZIONI D'UFFICIO

Completata dal Dott. Ing. Eugenio Avanzini
(Titolo, nome e cognome dell'istituto)Iscritto all'Albo degli Ingegneri
della Provincia di ParmaDATA Parma, li 30-1-60Firma: Eugenio AvanziniDATA
ROT. N°Catasto del Fabbricati - Situazione al 19/10/2016
MONTA PENNA n. 14 piano: S1;