

Data: 20/11/2018 - n. T276008 - Richiedente: RSSMRA55M19D969L

Agenzia del Territorio
CATASTO FABBRICATI
Ufficio Provinciale di
Parma

Dichiarazione protocollo n. 000295331 del 11/12/2002

Planimetria di u.i.u. in Comune di Salsomaggiore Terme
Via Dei Gelsi oiv. 6A

Identificativi Catastali:

Sezione:
Foglio: 23
Particella: 412
Subalterno: 36

Compilata da:
Vincenzi Mirco


Iscritto all'albo:
Architetti

Prov. Parma


N. 401

Scheda n. 1

Scala 1:200

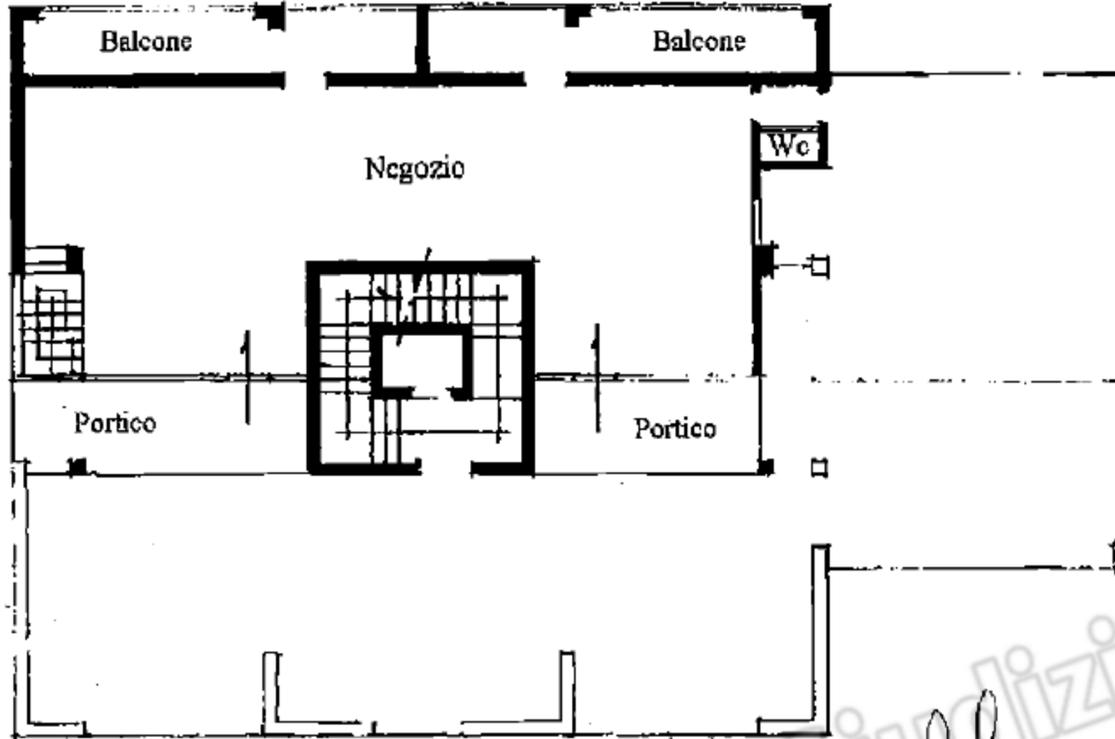


PIANO TERRA
H = 350

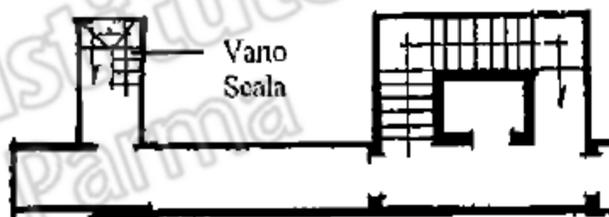

PIANO SEMINTERRATO
H = 250

*Wass...
Giuliana...
Luigi...*

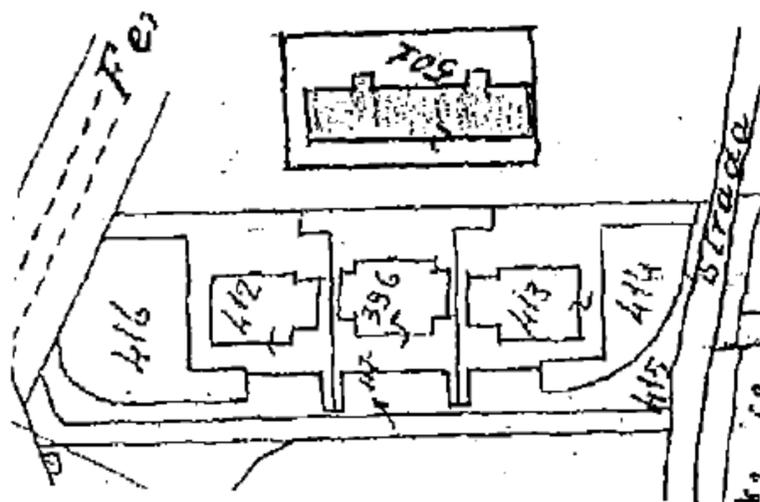

ESTRATTO N.C.E.U.

scala 1:2000

Ultima planimetria in atti

Data: 20/11/2018 - n. T276008 - Richiedente: RSSMRA55M19D969L

Totale schede: 1 - Formato di acquisizione: A4(210x297) - Formato stampa richiesto: A4(210x297)

Catasto dei Fabbricati - Situazione al 20/11/2018 - Comune di SALSOMAGGIORE (H720) - < Foglio: 23 - Particella: 412 - Subalterno: 36 >
STRADA DEI GELSI n. 6A piano: T-S1;

**Agenzia delle Entrate
CATASTO FABBRICATI**
Ufficio Provinciale di
Parma

Dichiarazione protocollo n. PR0109726 del 31/10/2018

Planimetria di u.i.u. in Comune di Salsomaggiore Terme

Strada Dei Gelsi

oiv. 6B

Identificativi Catastali:

Sezione:

Foglio: 23

Particella: 412

Subalterno: 40

Compilata da:
Ciati Loredana

Iscritto all'albo:
Geometri


Prov. Parma

N. 1812

Scheda n. 1


Scala 1:200

PIANO TERRENO

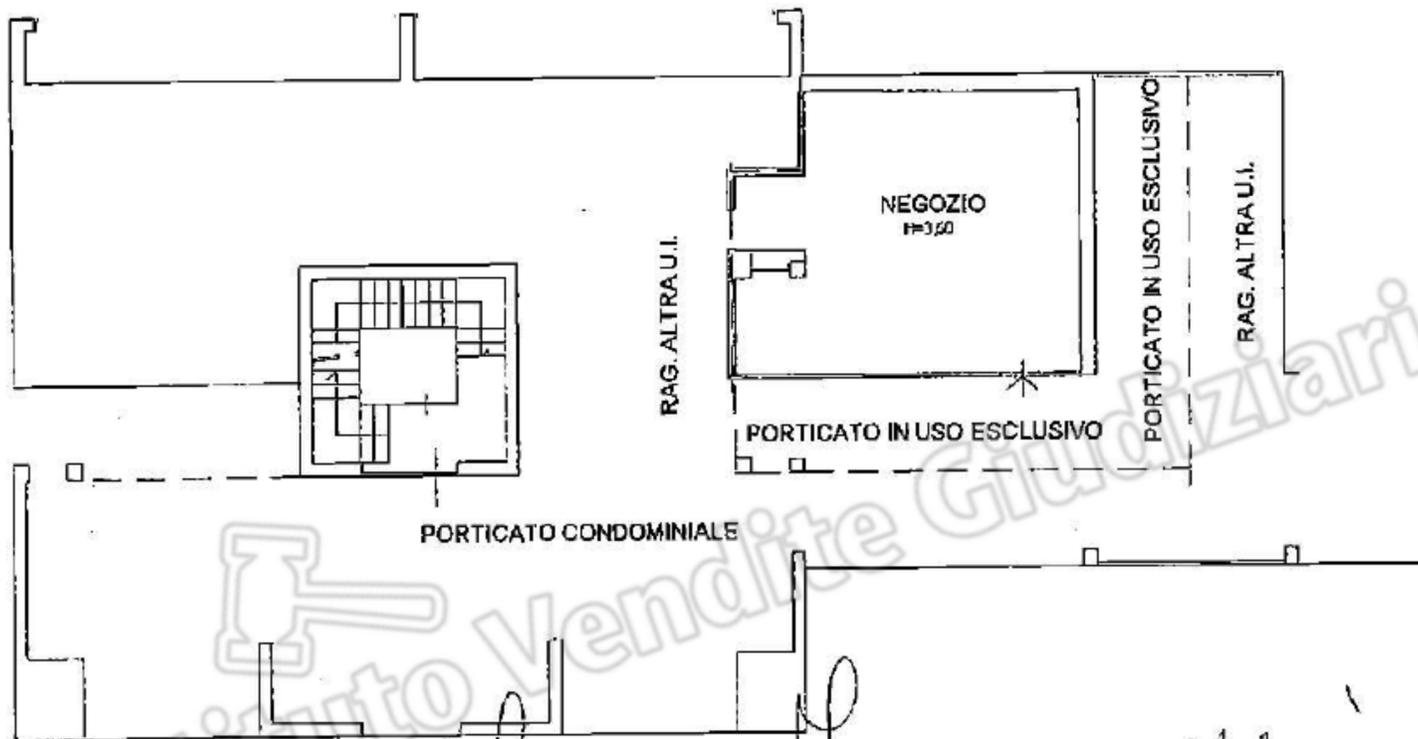

*Manfredi
Giuseppe
Luca Francesco*

PIANO PRIMO SOTTOSTRADA (SEMINTERRATO)

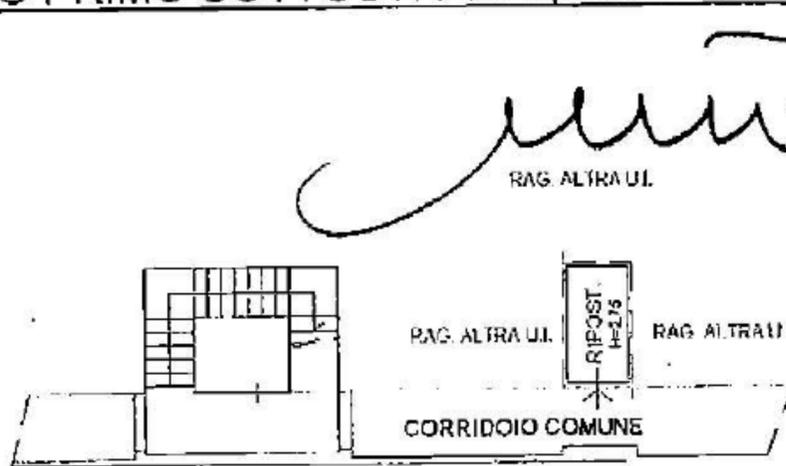

Ultima planimetria in atti

Data: 20/11/2018 - n. T276010 - Richiedente: RSSMRA55M19D969L

Totale schede: 1 - Formato di acquisizione: A4(210x297) - Formato stampa richiesto: A4(210x297)

Catasto dei Fabbricati - Situazione al 20/11/2018 - Comune di SALSOMAGGIORE (H720) - Foglio: 23 - Particella: 412 - Subalterno: 40 >
STRADA DEI GELSI n. 6B piano: T-S1;

REP. N. 52.953 = RACC. N. 10.472 = ALLEGATO "F"

MODULARO
P. 26.792 - 487



MINISTERO DELLE FINANZE
DIREZIONE GENERALE DEL CATASTO E DEI SERVIZI TECNICI ERARIALI


Mod. B (Nuovo Catasto Edilizio Urbano)

Lire
100

NUOVO CATASTO EDILIZIO URBANO

(D. DECRETO-LEGGI 11 APRILE 1976, N. 457)

Planimetria dell'immobile situato nel Comune di SALSO MAGGIORE T. (PR) Via DEI GELSI n° 6
Ditta S.I.F. CASA S.p.A. (SOCIETA' IMMOBILIARE EMILIANA S.p.A.) SEDE: P.ZZA MARCONI n° 1 - BUSSETO (PR)
Allegata alla dichiarazione presentata all'Ufficio Tecnico Erariale di PARMA

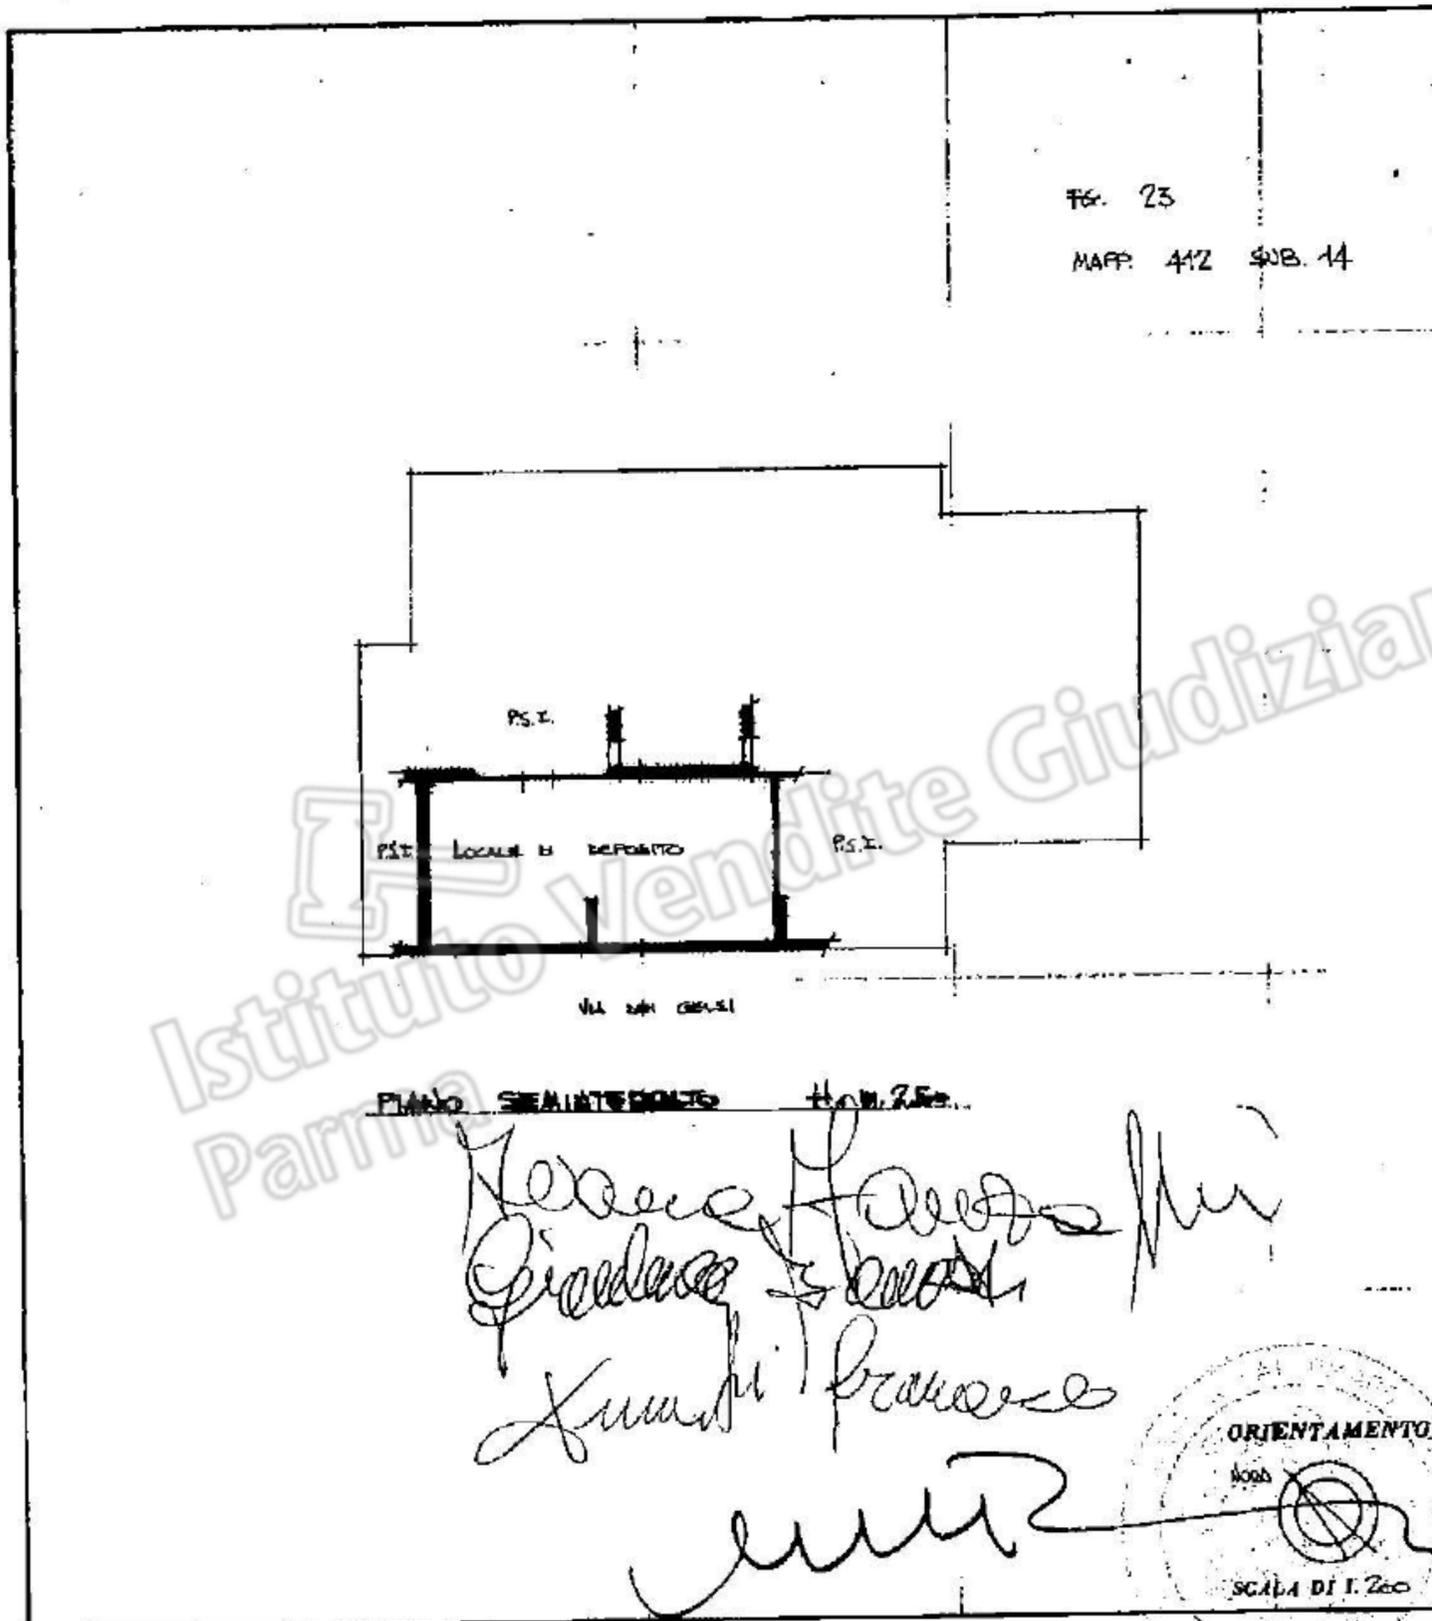

PIANO SEMINTERRATO H. n. 250

Francesco...
Giordano...
Luigi...

[Signature]

SPAZIO RISERVATO PER LE ANNOTAZIONI D'UFFICIO

DATA
PROT. N°

8/11/85
6409

Compilata dall'ing. SANDRO DANETT
(Firma e ragione del tecnico)

Iscritto all'Albo degli INGEGNERI
della Provincia di PARMA

DATA 05.11.85

Firma: Danett Sandro

Ultima planimetria in atti

**Agenzia delle Entrate
CATASTO FABBRICATI
Ufficio Provinciale di
Parma**

Dichiarazione protocollo n. PR0109727 del 31/10/2018
Planimetria di u.i.u. in Comune di Salsomaggiore Terme
Gelsi oiv. 6


Identificativi Catastali:
Sezione:
Foglio: 23
Particella: 412
Subalterno: 41

Compilata da:
Ciati Loredana
Iscritto all'albo:
Geometri
Prov. Parma N. 1812

Scheda n. 1 Scala 1:200


REP. N. 52.953 = RACC. N. 10.472 = ALLEGATO "G"

PIANO PRIMO SOTTOSTRADA (SEMINTERRATO)

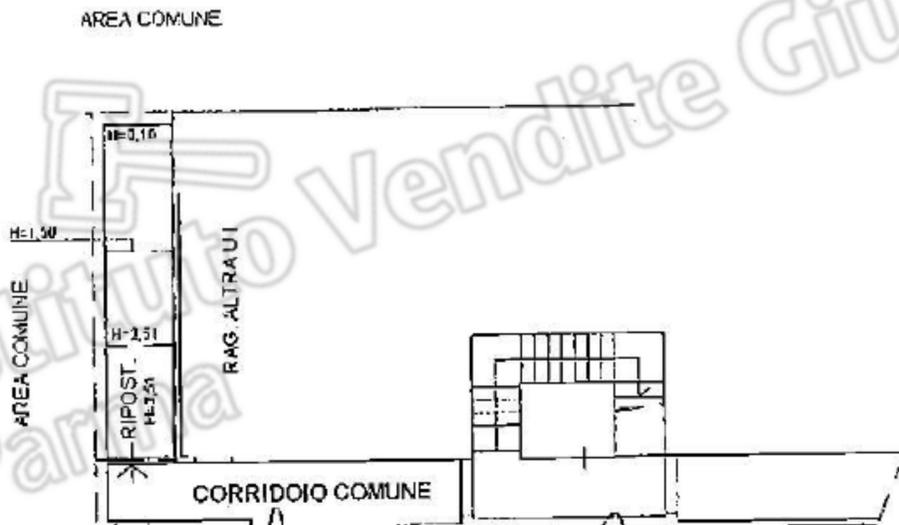

*Manuela Fossati
Giuliana Loredana
Luigi Fossati*

[Signature]

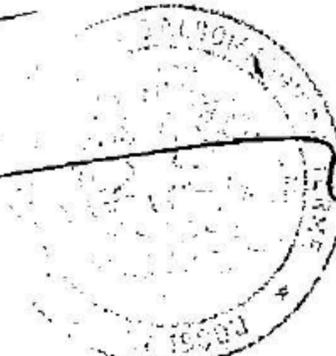

Catasto dei Fabbricati - Situazione al 20/11/2018 - Comune di SALSOMAGGIORE (H720) - < Foglio: 23 - Particella: 412 - Subalterno: 41 >
STRADA DEI GELSI n. 6 piano: S1;

Ultima planimetria in atti