


Planimetria	
Scheda n. 1	Scala 1:200

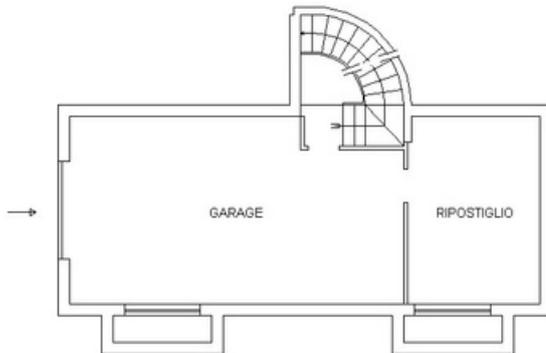

Piano Sottostrada Hint.= 2,50m



10 metri




Planimetria

Scheda n. 1

Scala 1:200

### Piano Secondo (sottotetto)

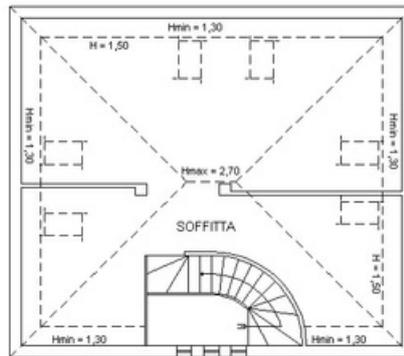

10 metri



Planimetria

Scheda n. 2

Scala 1:200


### Piano Primo Hint=2,80



10 metri



Piano Terra Hint=2,90

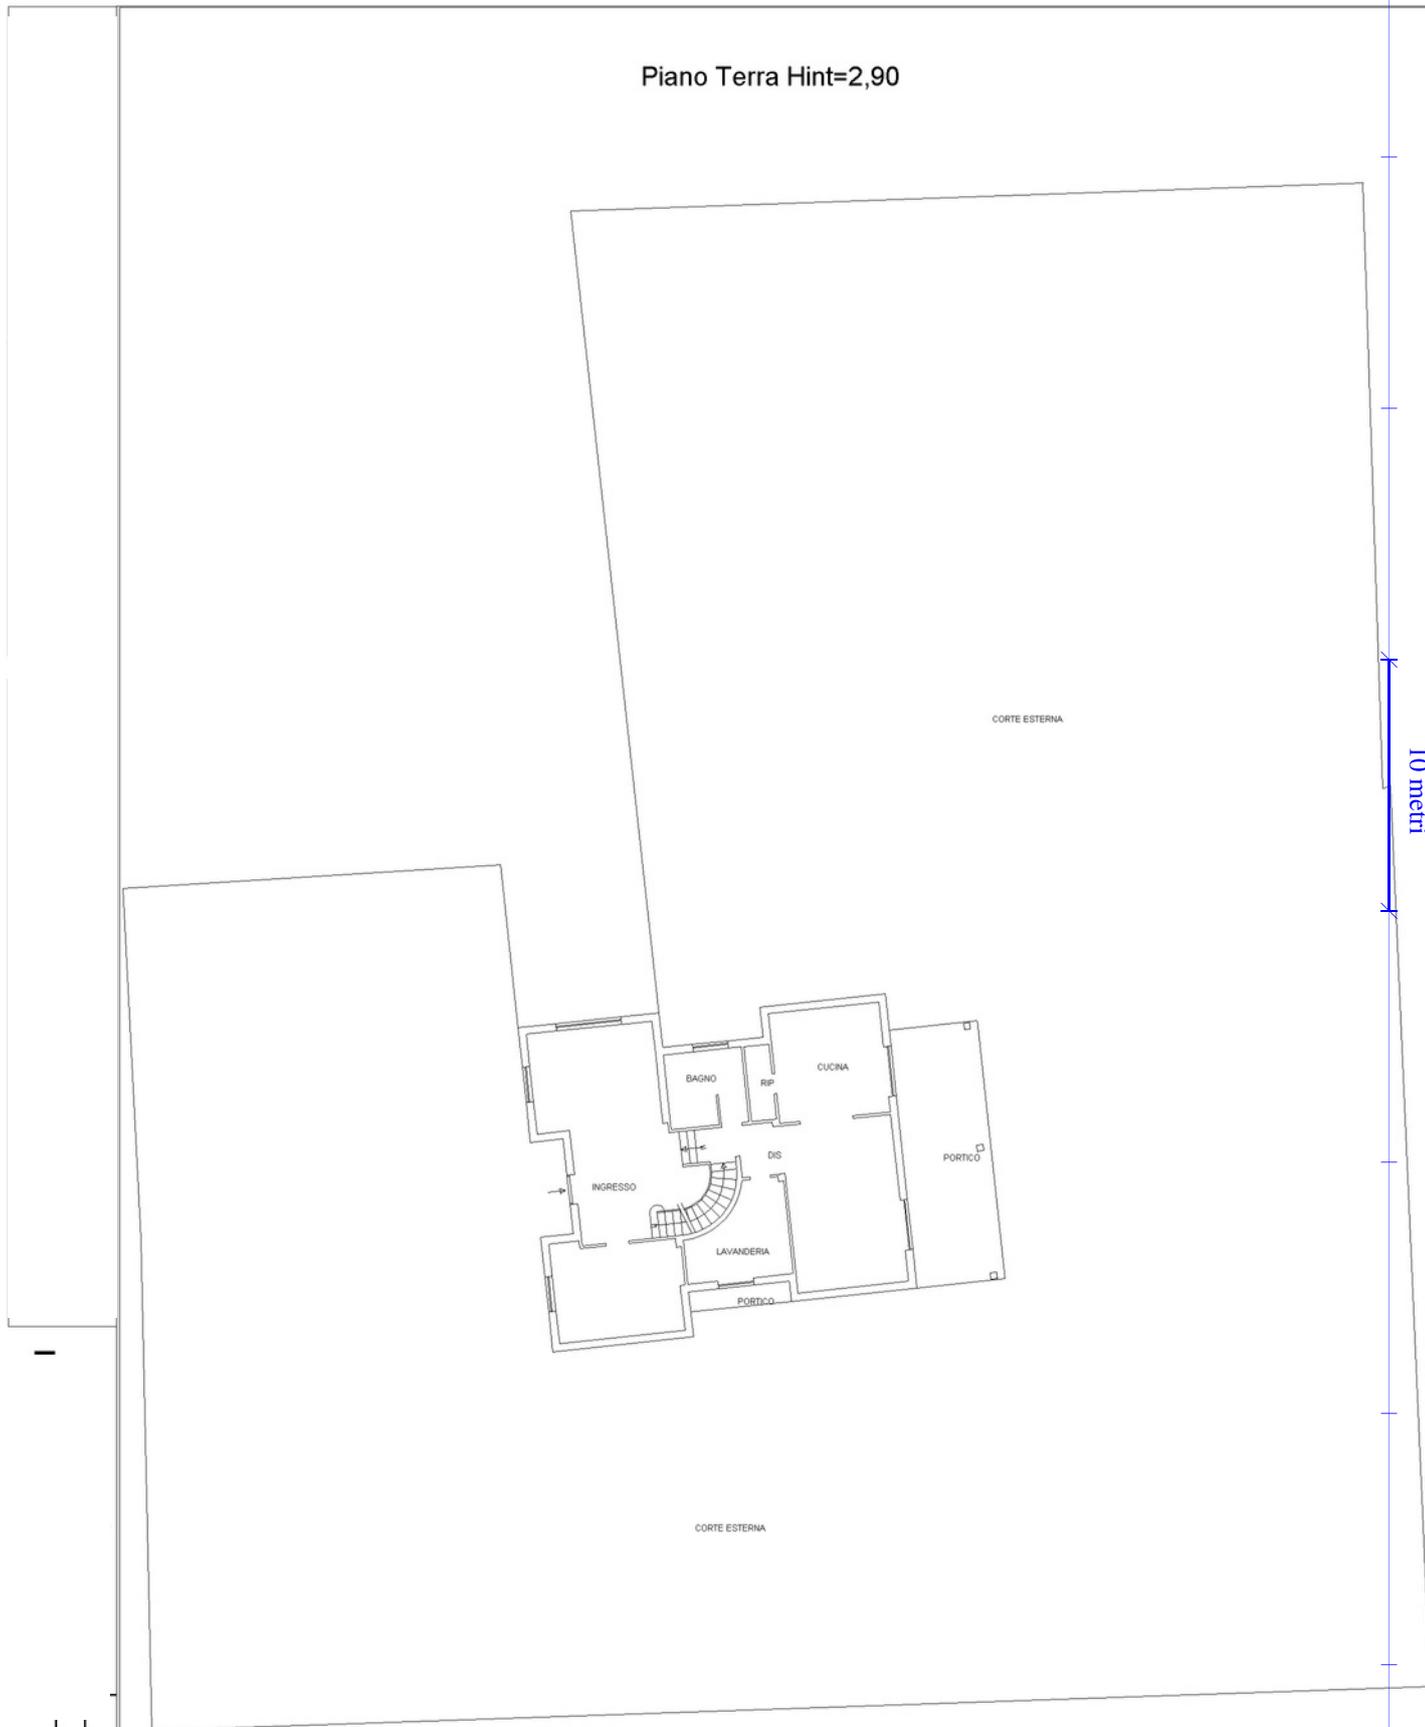

10 metri

Planimetria  
Schema n.1  
Scala 1:200

