
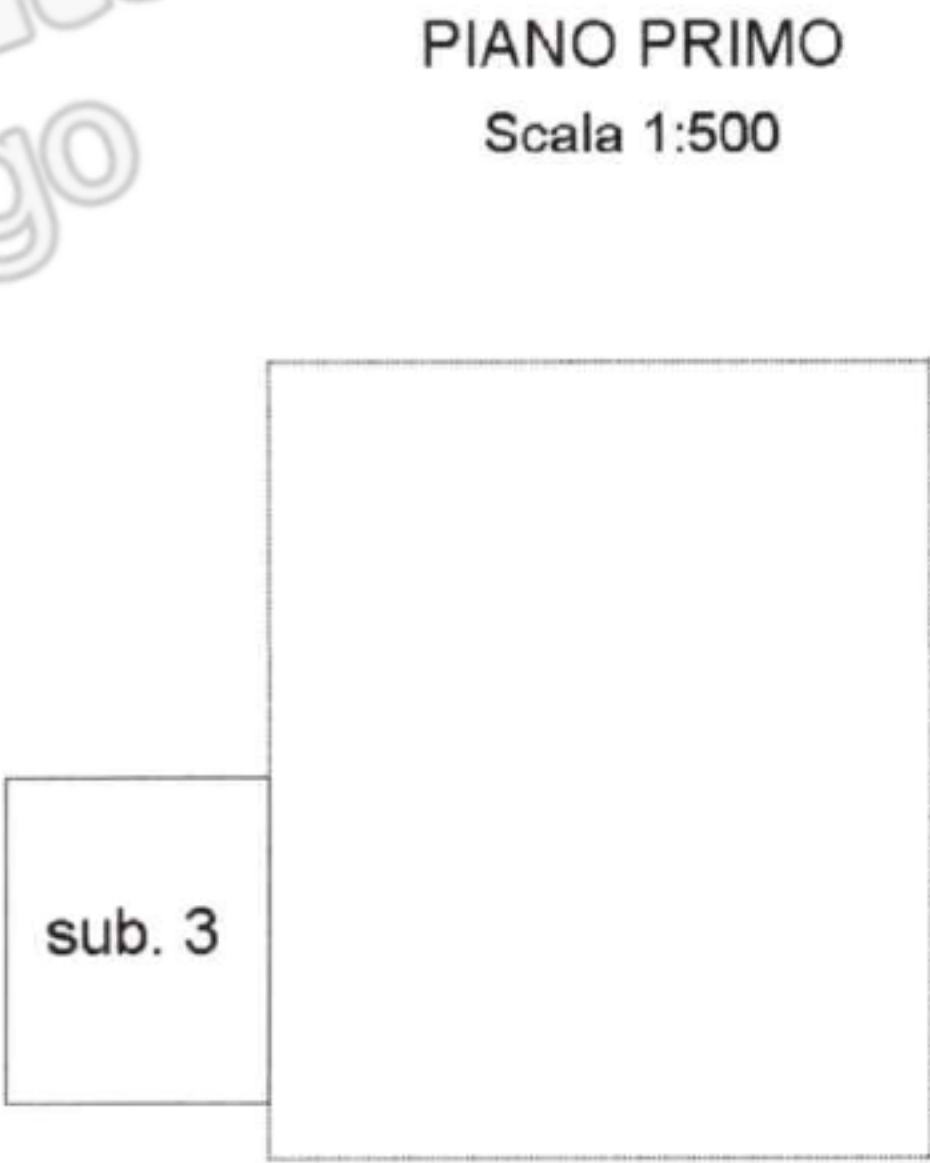


ELABORATO PLANIMETRICO	
Compilato da: Rizzolo Valerio	
Iscritto all'albo: Geometri	
Prov. Rovigo	N. 1436

Agenzia del Territorio
CATASTO FABBRICATI
Ufficio Provinciale di
Rovigo

Comune di Rovigo			Protocollo n. RO0095801 del 19/12/2006	
Sezione: B0	Foglio: 9	Particella: 633	Tipo Mappale n.	del
Dimostrazione grafica dei subalterni			Scala 1 : 500	

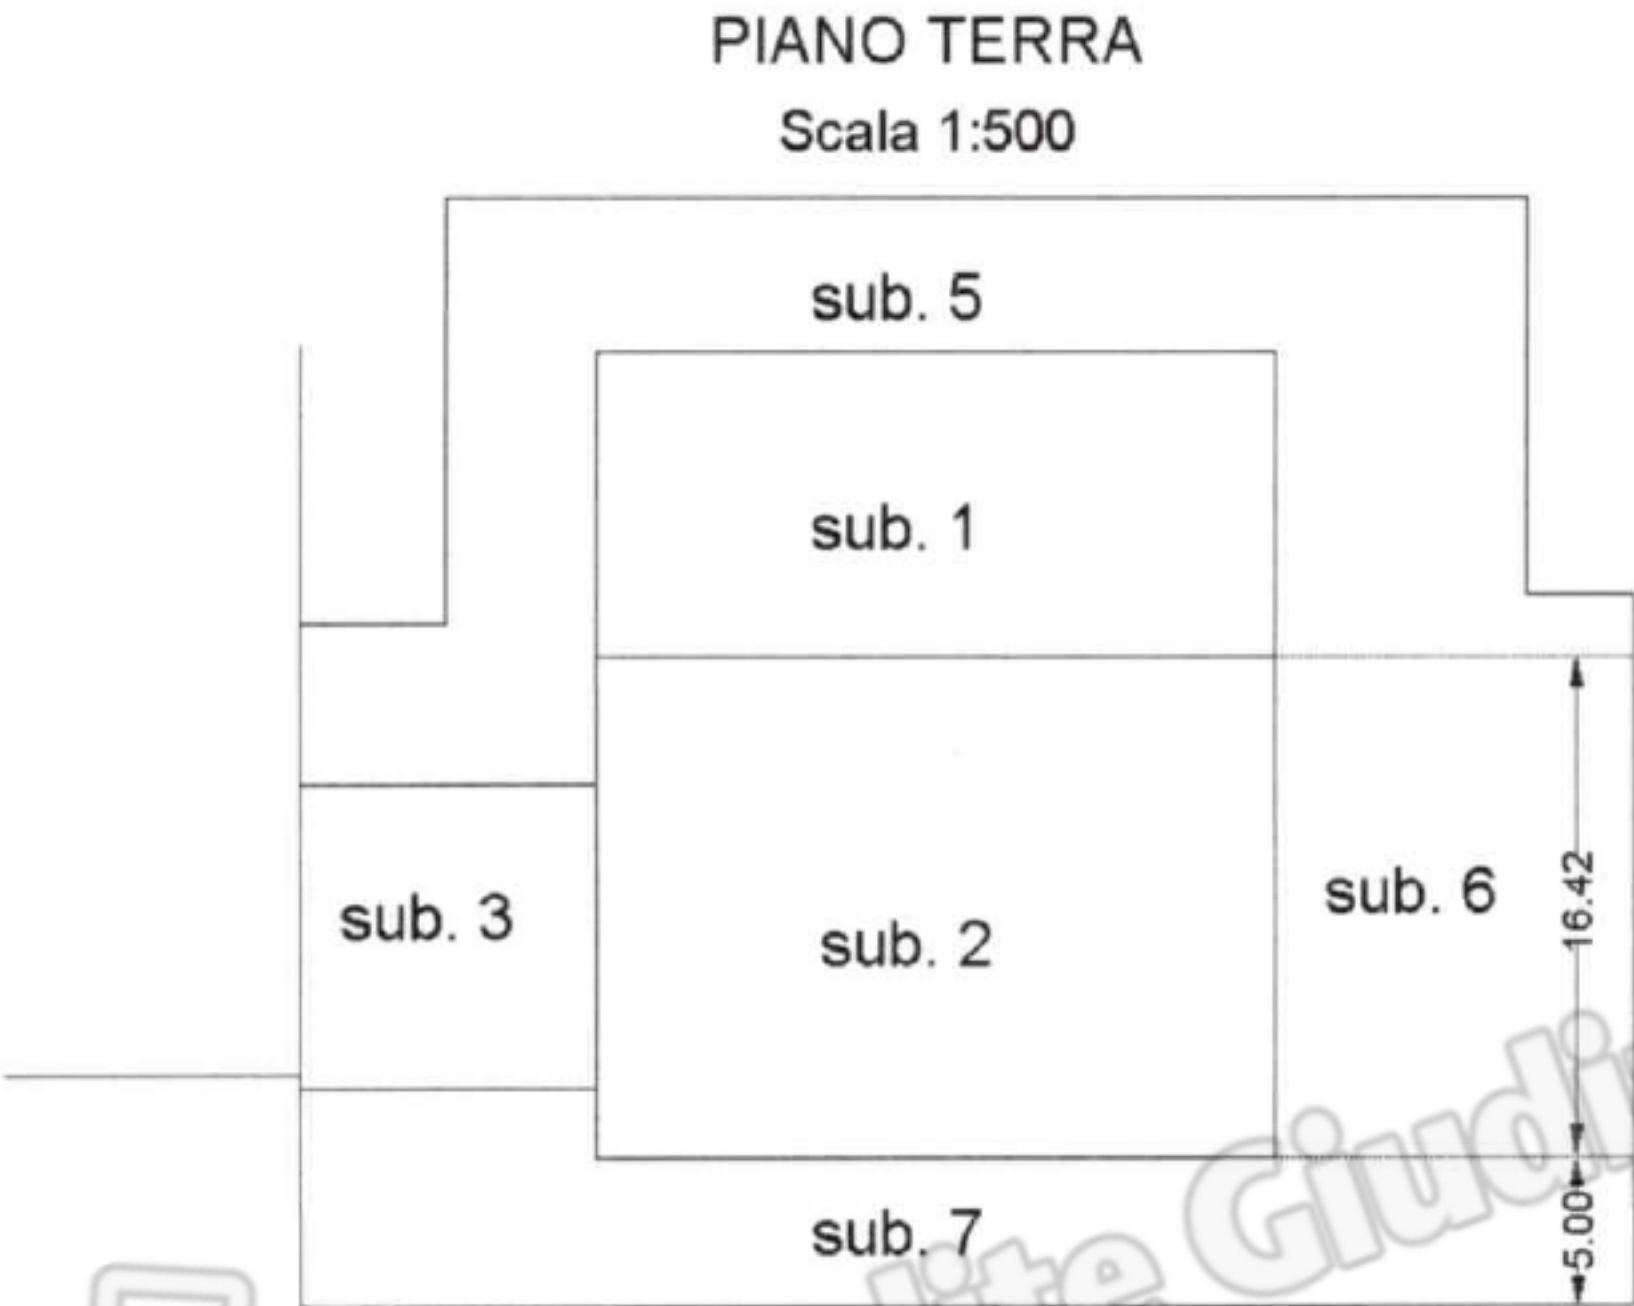

- SUB. 1 - LABORATORIO
SUB. 2 - MAGAZZINO
SUB. 3 - LABORATORIO
SUB. 5 - AREA URBANA
SUB. 6 - AREA URBANA
SUB. 7 - AREA URBANA



Ultima planimetria in atti



Agenzia del Territorio
CATASTO FABBRICATI
Ufficio Provinciale di
Rovigo

Dichiarazione protocollo n. RO0128129 del 19/09/2008

Planimetria di u.i.u. in Comune di Rovigo

Viale Della Cooperazione

civ. 27

Identificativi Catastali:

Sezione: B0

Foglio: 9

Particella: 633

Subalterno: 3

Compilata da:

Sinico Enrico


Iscritto all'albo:
Geometri

Prov. Rovigo

N. 1637

Scheda n. 1

Scala 1:200

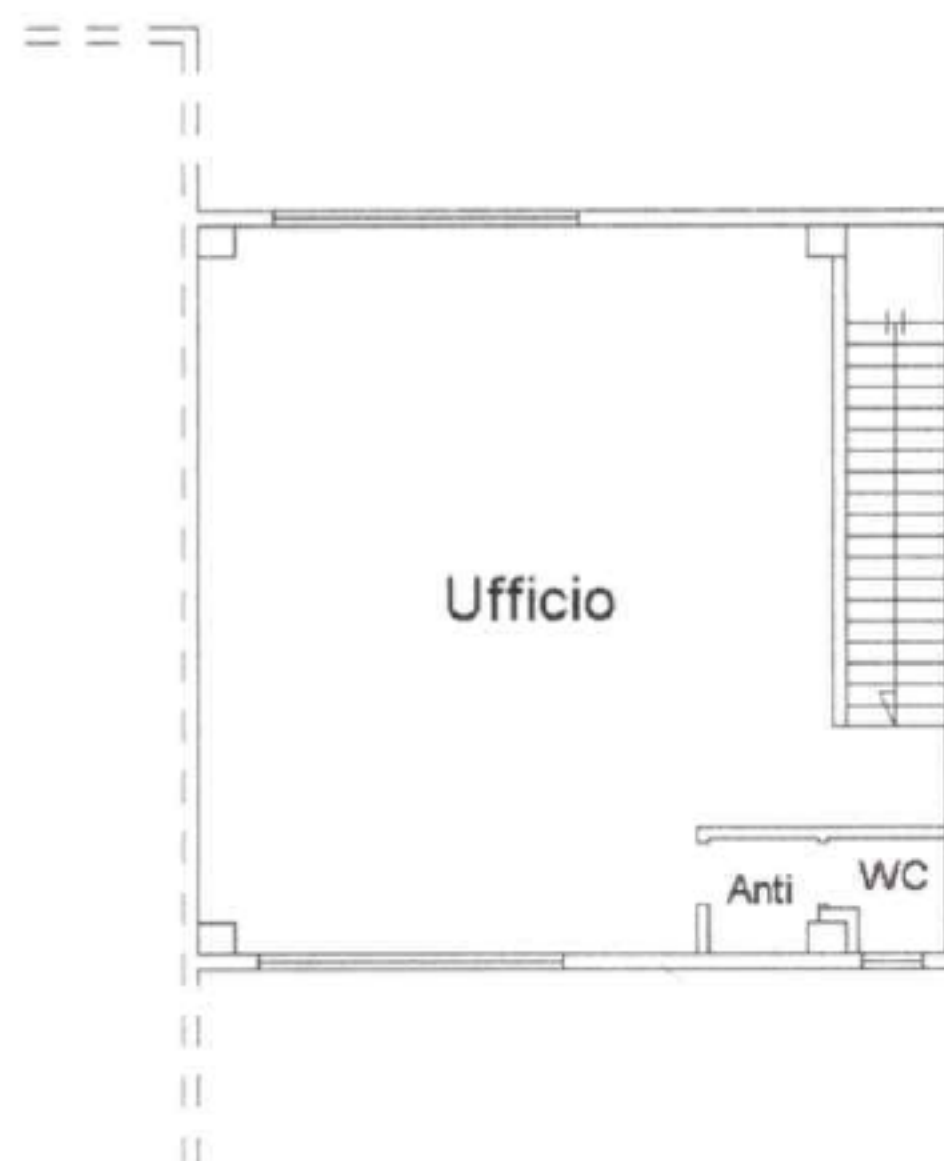PIANO TERRA $H = 2,95 m$ **PIANO PRIMO** $H = 2,90 m$ 

Ultima planimetria in atti

Data: 21/06/2023 - n. T59990 - Richiedente: ZMBGLN50L29H620T

Totale schede: 1 - Formato di acquisizione: A4(210x297) - Formato stampa richiesto: A4(210x297)

