

STATO DI FATTO SC 1:100


superficie abitabile mq 160

(al netto di muri e tramezzi)

superficie totale mq. 180

(al netto dei muri perimetrali)

VIA SALVATOR ROSA

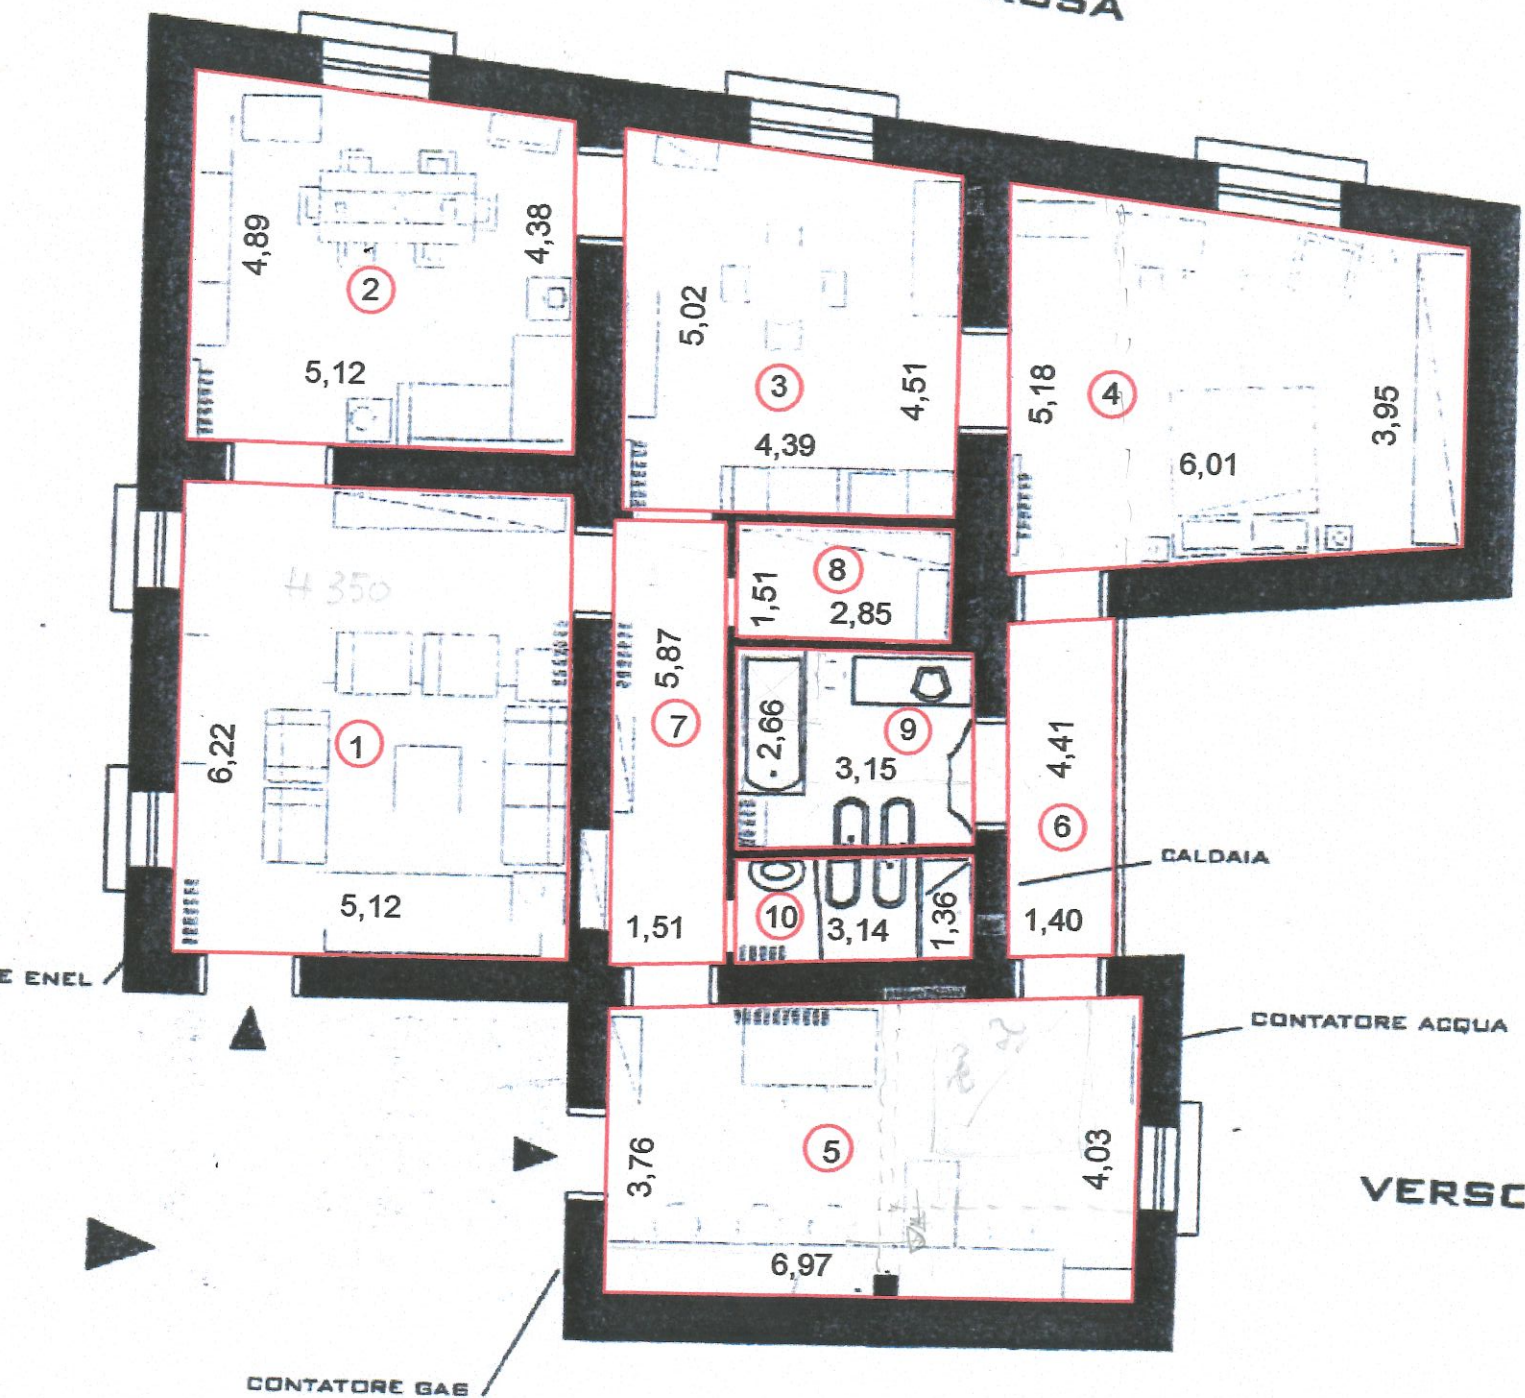

SUPERFICI SOFFITTI

①	mq	32,67
②	mq	23,54
③	mq	21,08
④	mq	27,62
⑤	mq	27,24
⑥	mq	6,23
⑦	mq	8,72
⑧	mq	4,29
⑨	mq	8,14
⑩	mq	32,67

		mq 159,53

SUPERFICI PARETI

①	ml	22,71 x 3,00=	mq	68,13
②	ml	19,46 x 3,00=	mq	58,38
③	ml	18,43 x 3,00=	mq	55,29
④	ml	21,30 x 3,00=	mq	63,90
⑤	ml	21,79 x 3,00=	mq	65,37
⑥	ml	7,21 x 3,00=	mq	21,63
⑦	ml	14,67 x 3,00=	mq	44,01
⑧	ml	8,73 x 1,50=	mq	13,09
⑨	ml	11,49 x 1,50=	mq	17,23
⑩	ml	9,00 x 1,50=	mq	13,50

				mq 420,53

TOTALE MQ 159,53 + 420,53= MQ 580,06

TUTTE LE MISURE LINEARI INDICATE IN
PIANTA SONO DA VERIFICARE SUL POSTO.

ALTEZZA INTERNA GENERALE ML 3,00 DA
PAVIMENTO A SOFFITTO. L'ALTEZZA DI ML
1,50 E' RELATIVA AI VANI SERVIZI IGIENICI
(8-9-10) ATTRIBUENDO LA PRESENZA DI
RIVESTIMENTI IN PIASTRELLE ALLE PARETI.

NEL CORRIDOIO (6) NON E' STATA
CONTEGGIATA LA PARETE VETRATA ESTERNA.