

MODULARIO
F. fog. rend. 497




MINISTERO DELLE FINANZE
DIREZIONE GENERALE DEL CATASTO E DEI SS.TT.EE.
CATASTO EDILIZIO URBANO (RDL 13-4-1939, n. 652)

MOD. BN (CEU)

LIRF
500

Planimetria di u.i.u. in Comune di MIGNANO M.L. via S. GUIDO civ.

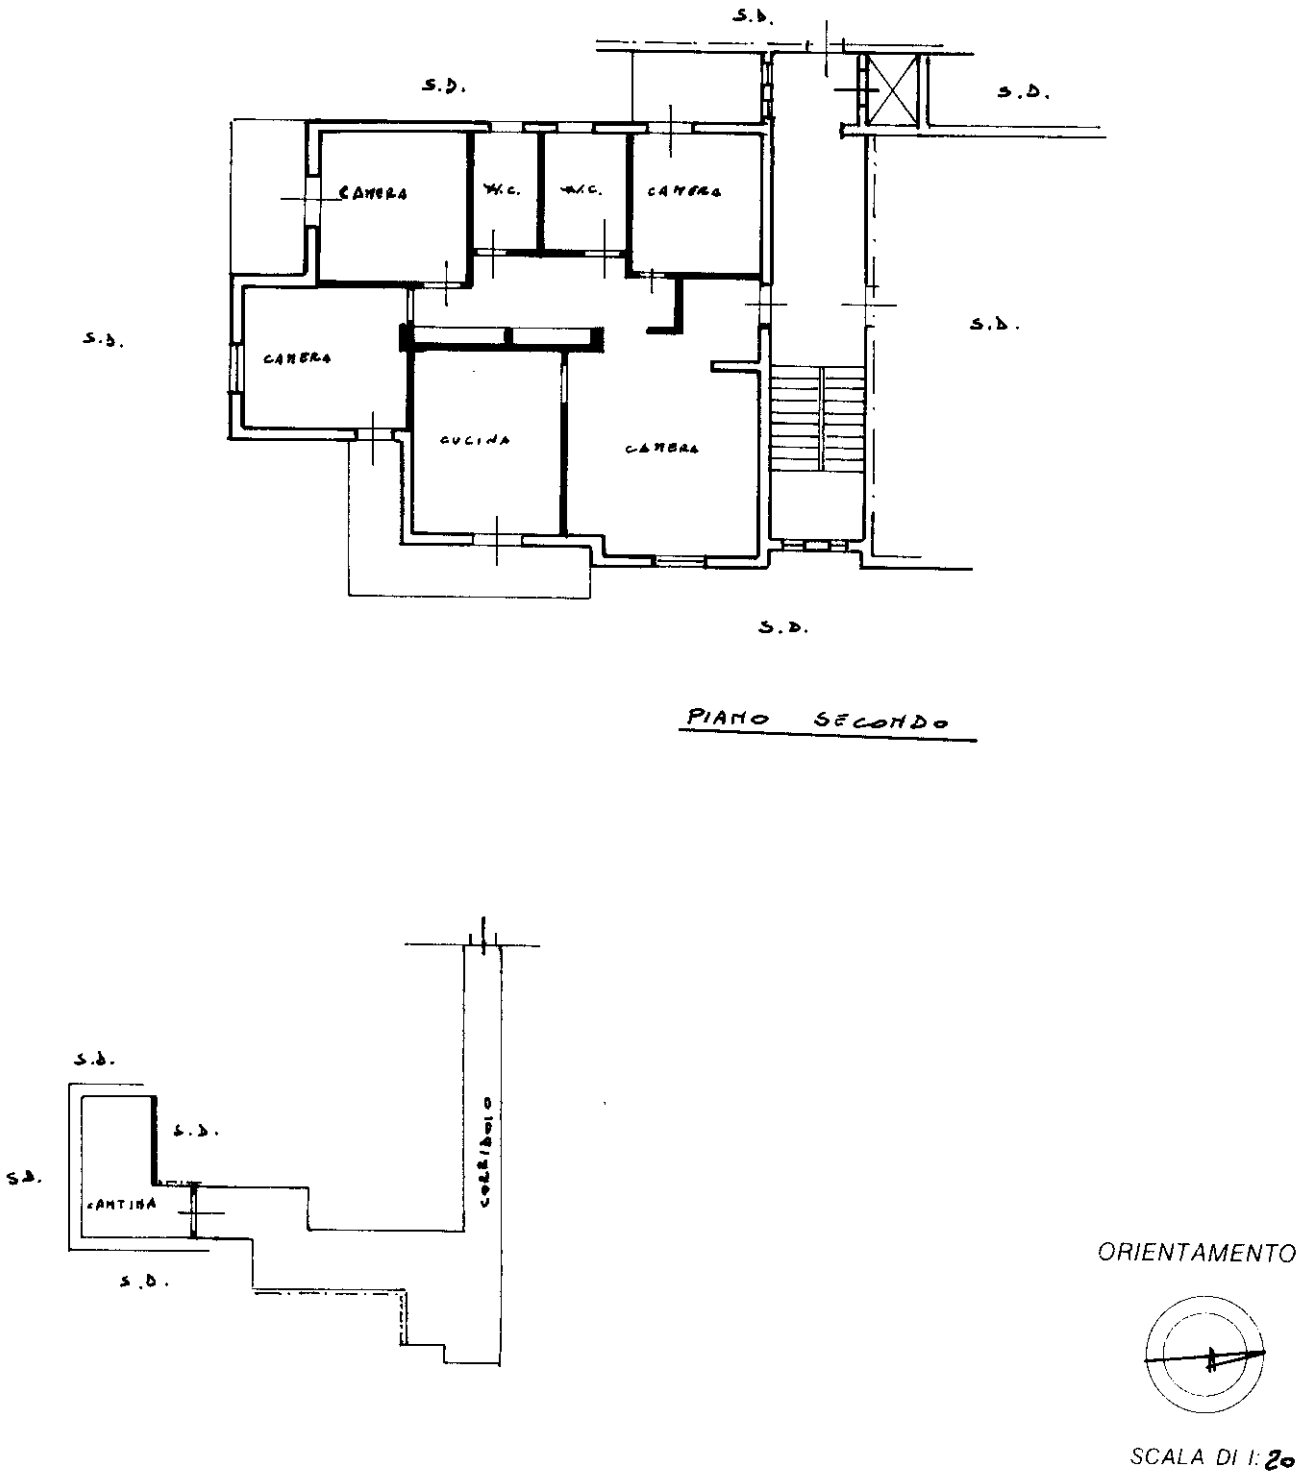

Dichiarazione di N.C. ☒
Denuncia di variazione ☐

Identificativi catastali

F. 249 sub 12

Compilata dal GEOM. PERULLO ANGELO
(Titolo, cognome e nome)

Iscritto all'albo de i GEOMETRI

della provincia di CASERTA n. 2345

data

Firma

RISERVATO ALL'UFFICIO

2292/17
B-10-13