

**Agenzia del Territorio
CATASTO FABBRICATI
Ufficio Provinciale di
Enna**

Dichiarazione protocollo n. EN0095174 del 17/05/2007

Planimetria di u.i.u. in Comune di Leonforte

Via Prestifilippo

civ. 26

Identificativi Catastali:

Sezione: A

Foglio: 44

Particella: 4134

Subalterno:

Compilata da:
Cremona Salvatore

Iscritto all'albo:
Architetti


Prov. Enna

N. 125


Scheda n. 1

Scala 1:200

PIANO TERRA

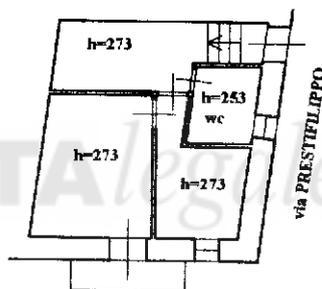


PIANO S1

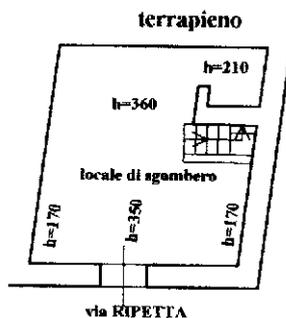

Ultima planimetria in atti

N=-13500

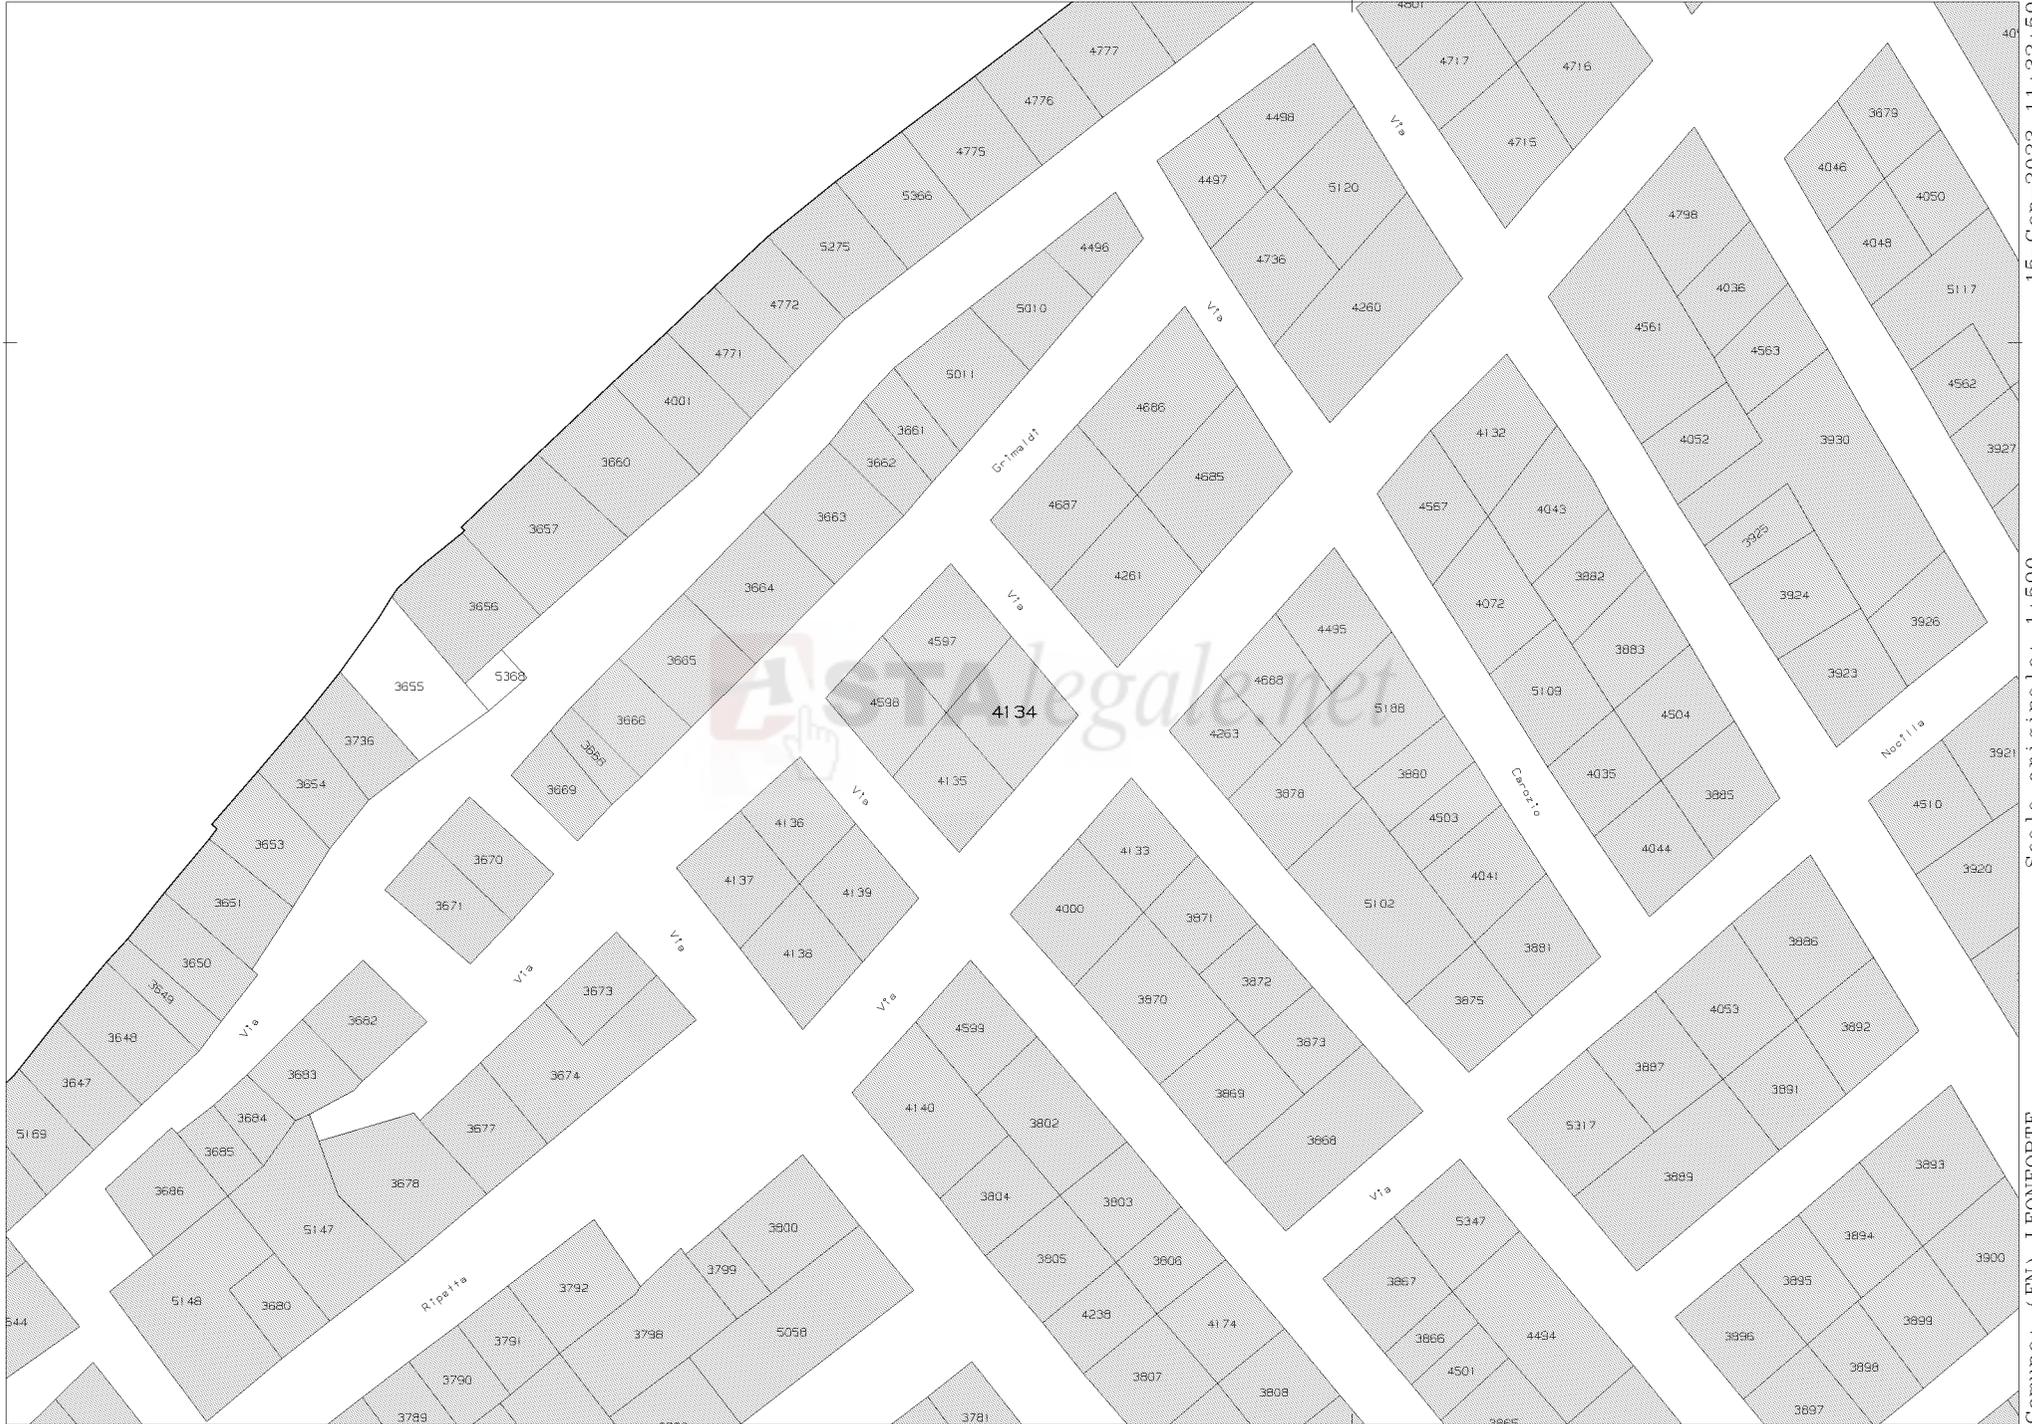

E=-52200

1 Particella: 4134

Comune: (EN) LEONFORTE
 Foglio: 44 All: A
 Scala originale: 1:500
 Dimensione cornice: 133.500 x 94.500 metri
 Protocollo pratica T90212/2023
 15-Gen-2023 11:32:50