

**Agenzia del Territorio  
CATASTO FABBRICATI  
Ufficio Provinciale di  
Enna**

Dichiarazione protocollo n. EN0021711 del 31/03/2004

Planimetria di u.i.u. in [REDACTED]

civ. 35/A

**Identificativi Catastali:**


Sezione:  
Foglio: 89  
Particella: 569  
Subalterno: 15

**Compilata da:**

Isritto all'albo: [REDACTED]

Scheda n. 1      Scala 1:200

PIANO TERRA  
H=m.3.40

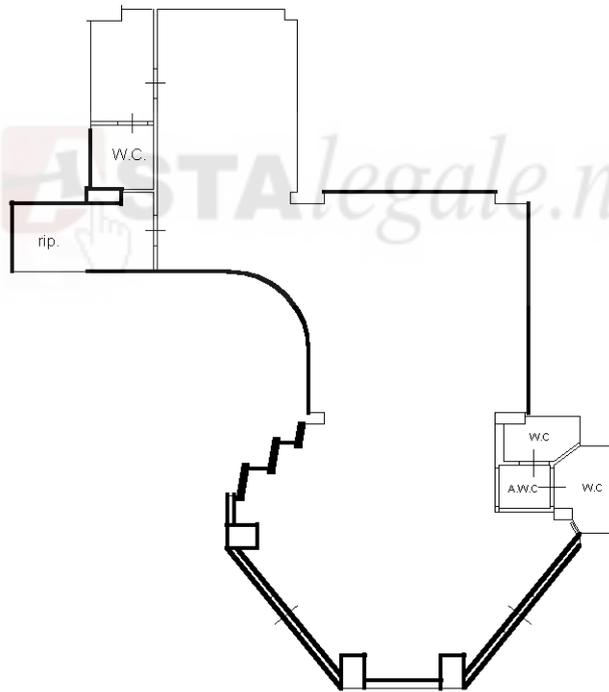

Ultima planimetria in atti

10 metri

RIAL CA FIRMA QUALIFICATA Serial#: 55405ef74c0a7a2

Firmato [REDACTED]