

Agenzia del Territorio
CATASTO FABBRICATI
Ufficio Provinciale di
Enna

Dichiarazione protocollo n. EN0021711 del 31/03/2004

Planimetria di u.i.u. in Comune di Nicosia

Via S. Giovanni

civ. 35/A

Identificativi Catastali:

Sezione:

Foglio: 89

Particella: 569

Subalterno: 15

Compilata da:

Festanio Salvatore

Iscritto all'albo:

Ingegneri

Prov. Enna


N. 195

Scheda n. 1

Scala 1:200

PIANO TERRA

H=m.3.40

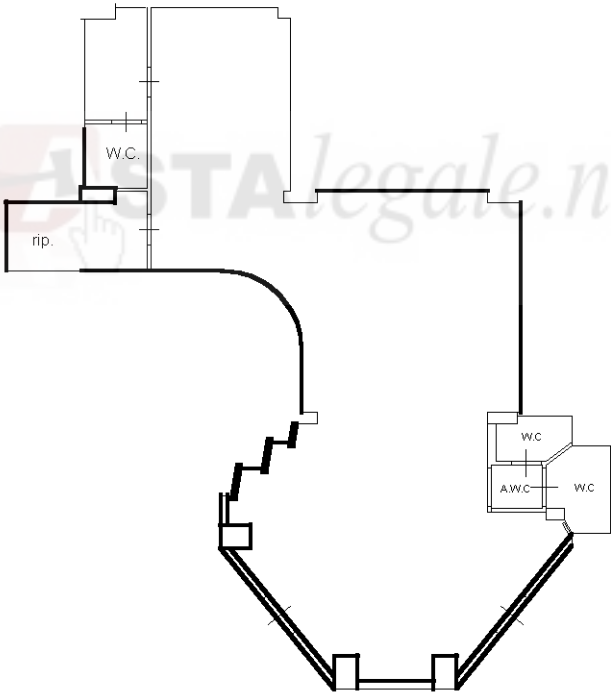

Ultima planimetria in atti

Data: 25/05/2022 - n. T294023 - Richiedente: MNNRSL80S41E536F

Totale schede: 1 - Formato di acquisizione: A4(210x297) - Formato stampa richiesto: A4(210x297)