

Agenzia del Territorio
CATASTO FABBRICATI
Ufficio Provinciale di
Enna

Dichiarazione protocollo n. EN0035980 del 25/05/2004

Planimetria di u.i.u. in Comune di Piazza Armerina

Contrada S.croce

civ. SNC

Identificativi Catastali:

Sezione:

Foglio: 181

Particella: 305

Subalterno: 11

Compilata da:

Sauli Salvatore

Iscritto all'albo:

Geometri

Prov. Enna


N. 733

Scheda n. 1

Scala 1:200



Allegato N. 4.2

PIANO TERZO

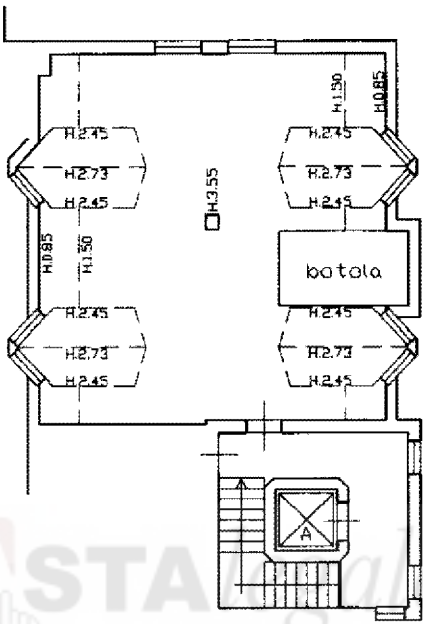

PIANO SECONDO

H.=2.72

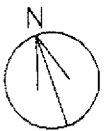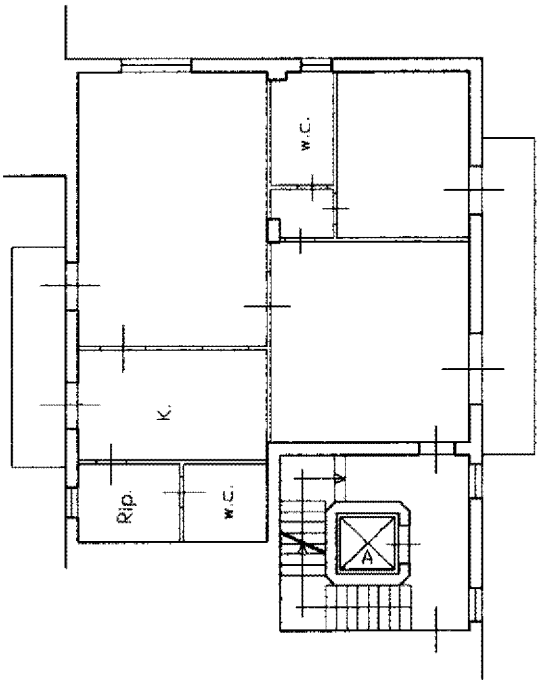

Ultima planimetria in atti

Data: 04/02/2019 - n. T51046 - Richiedente: LNTFNC72L07G580W

Totale schede: 1 - Formato di acquisizione: A4(210x297) - Formato stampa richiesto: A4(210x297)

Catasto dei Fabbricati - Situazione al 04/02/2019 - Comune di PIAZZA ARMERINA (G580) - Foglio: 181 - Particella: 305 - Subalterno: 11 >
CONTRADA SANTA CROCE piano: 2-3 edificio: A: