

Agenzia delle Entrate
CATASTO FABBRICATI
Ufficio Provinciale di
Firenze

Dichiarazione protocollo n. del

Comune di Firenze

Via Filippo Pacini

civ. 30

Identificativi Catastali:

Sezione:

Foglio: 55

Particella: 584

Subalterno: 507

Compilata da:
Banchi Daniele

Iscritto all'albo:
Geometri


Prov. Firenze

N. 1607

Planimetria

Scheda n. 1

Scala 1:200

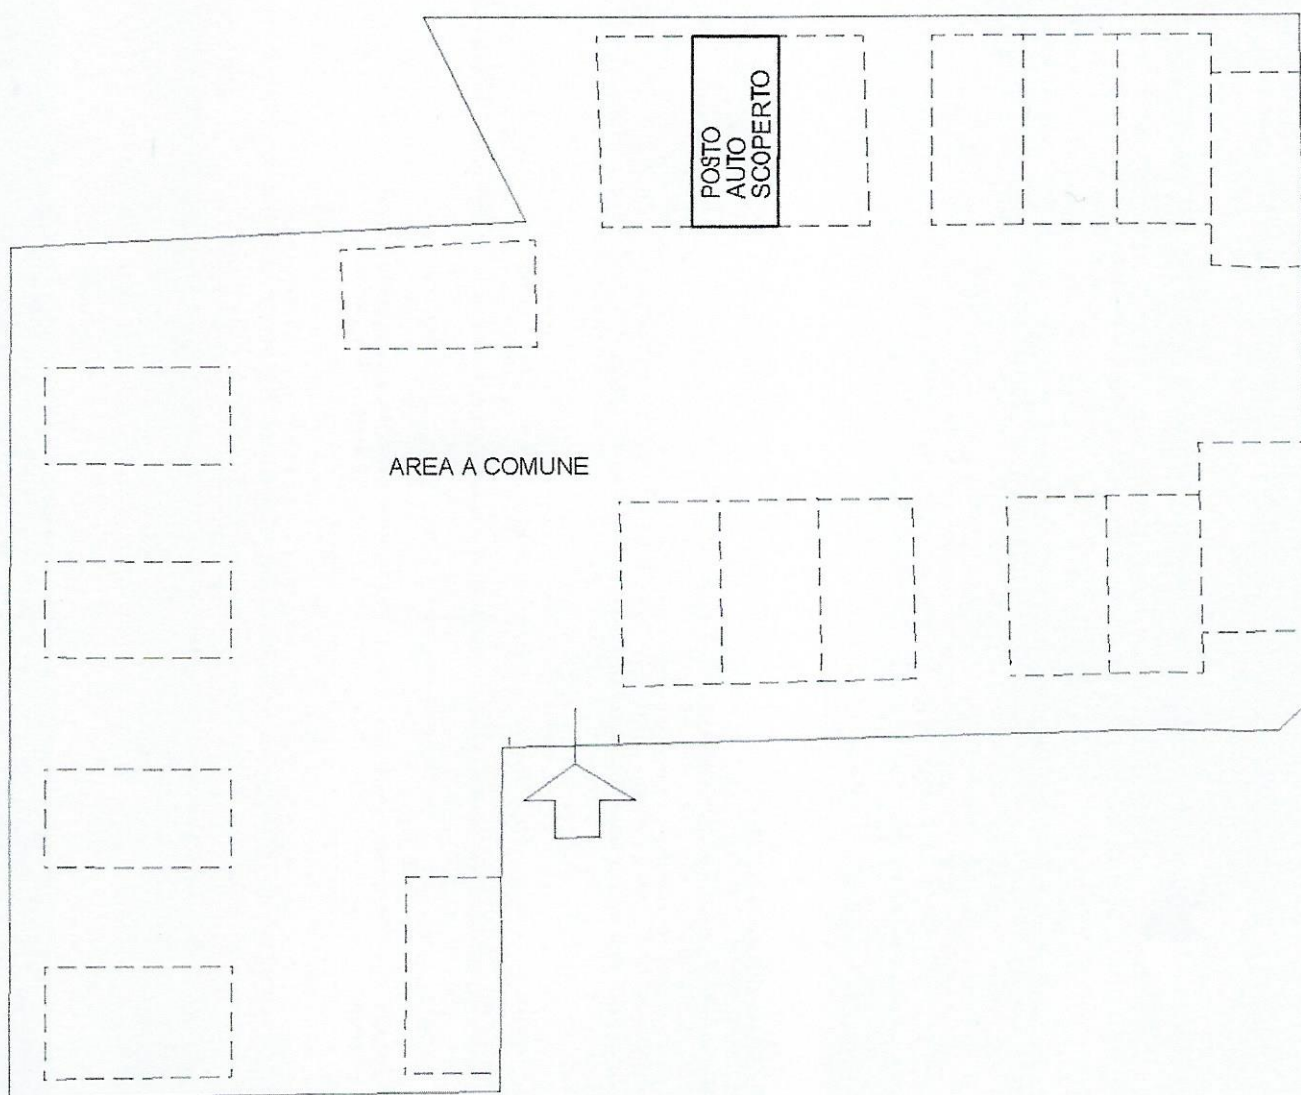

0 5 10

