

Agenzia del Territorio
CATASTO FABBRICATI
Ufficio Provinciale di
Parma

Dichiarazione protocollo n. PR0137553 del 03/06/2009

Planimetria di u.i.u. in Comune di Fontevivo

Strada Torchio

civ. 43

Identificativi Catastali:

Sezione:

Foglio: 14

Particella: 208

Subalterno: 1

Compilata da:

Brianti Attilio

Iscritto all'albo:


Geometri

Prov. Parma


N. 1478

Scheda n. 1

Scala 1:200

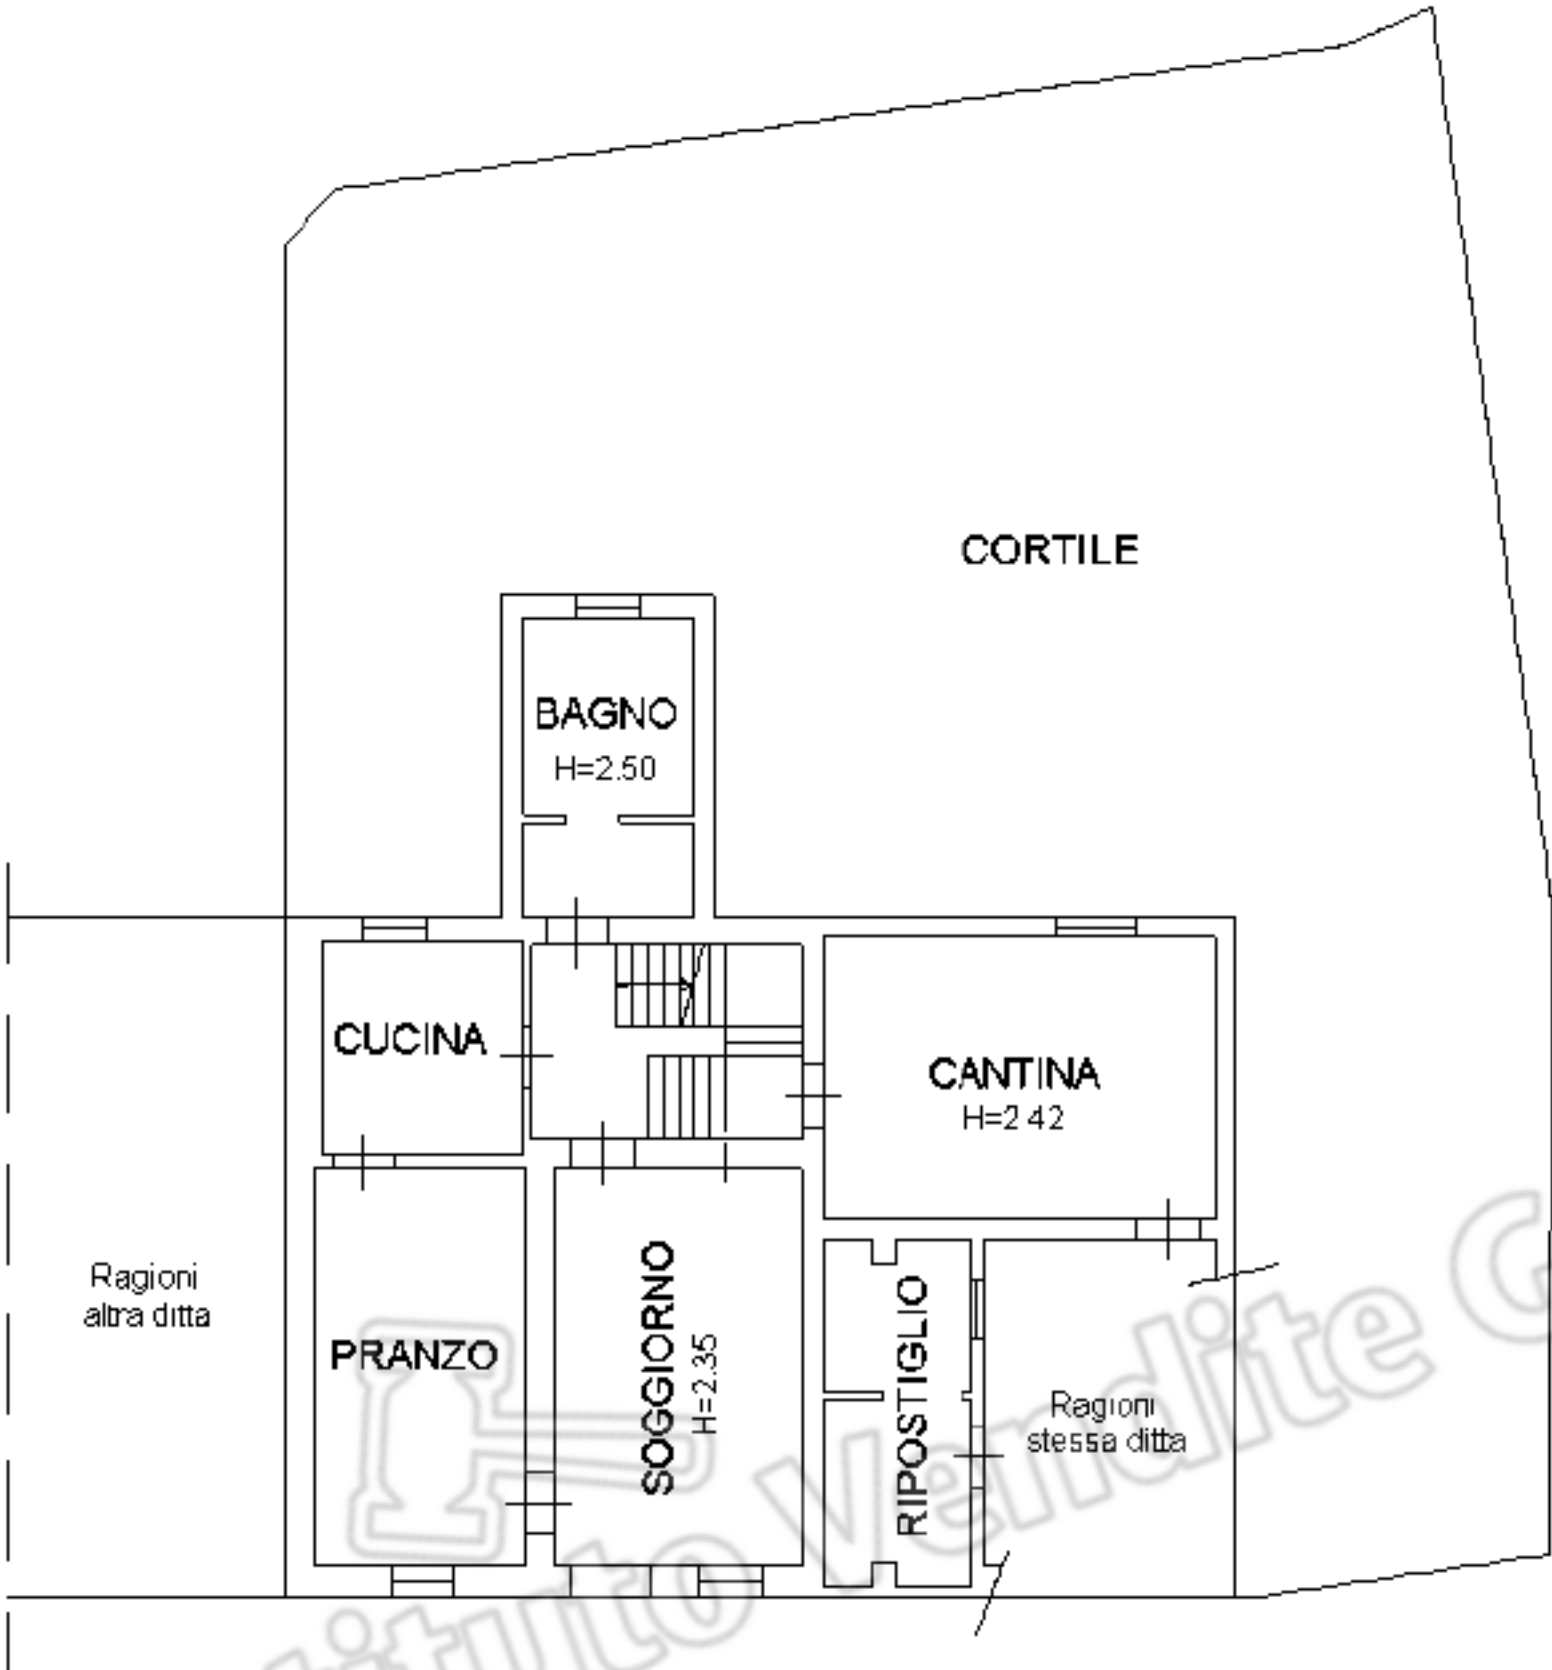

PIANO TERRA

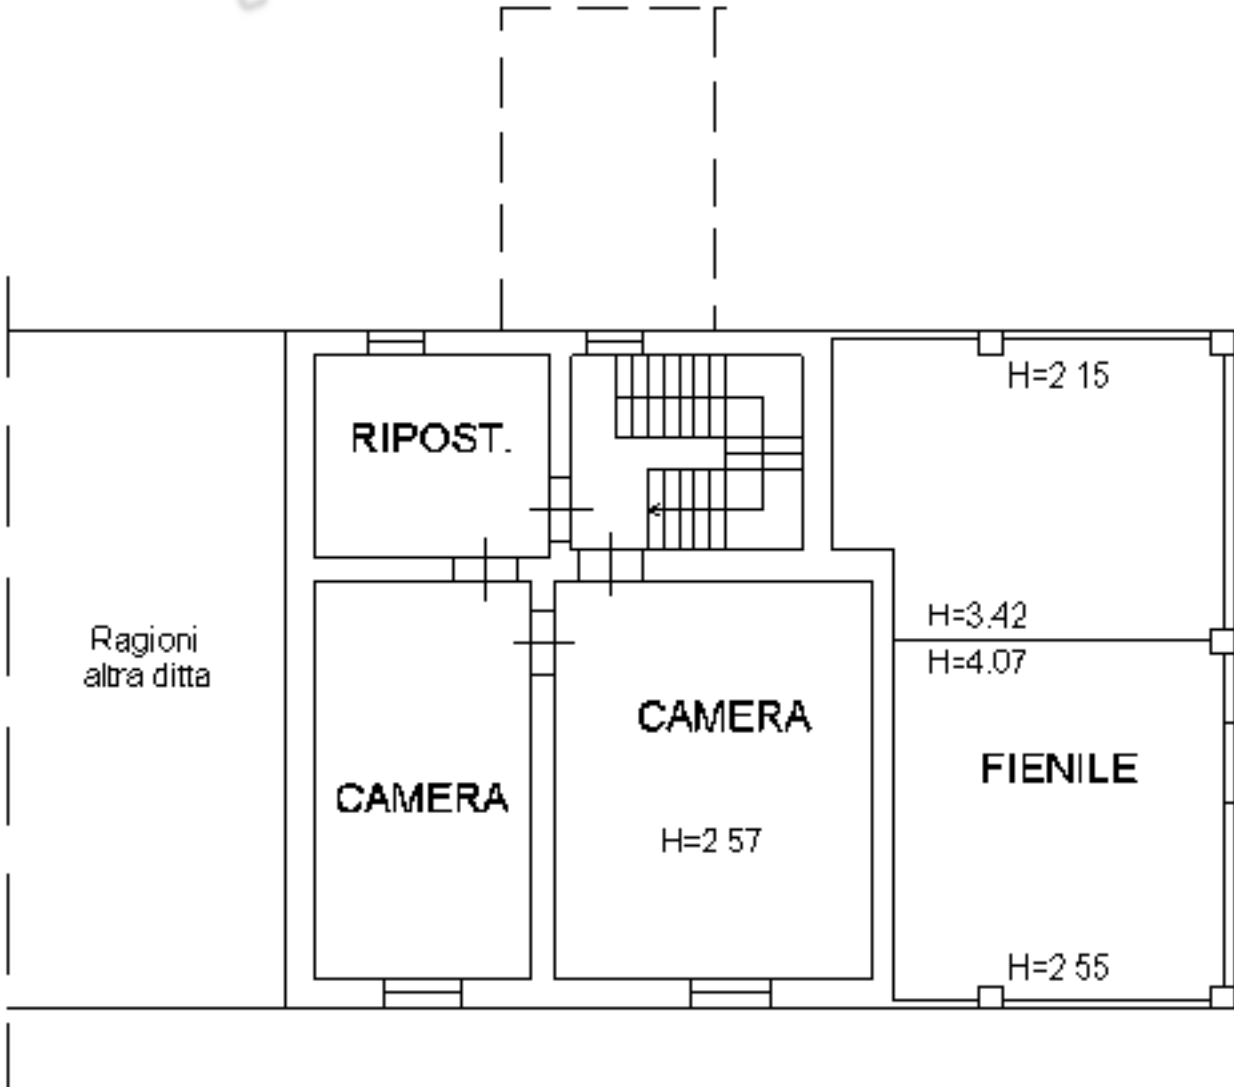

PIANO PRIMO



Ultima planimetria in atti

MODULARIO
F. - reg. mod. - 487



MINISTERO DELLE FINANZE

Mod. B (Nuovo Catasto Edilizio Urbano)

DIREZIONE GENERALE DEL CATASTO E DEI SERVIZI TECNICI ERARIALI

Lire
100


NUOVO CATASTO EDILIZIO URBANO

(R. DECRETO-LEGGE 13 APRILE 1939, N. 657)

Planimetria dell'immobile situato nel Comune di FONTEVIVO Via TORCHIO 45

Ditta

Allegata alla dichiarazione presentata all'Ufficio Tecnico Erariale di PARMA

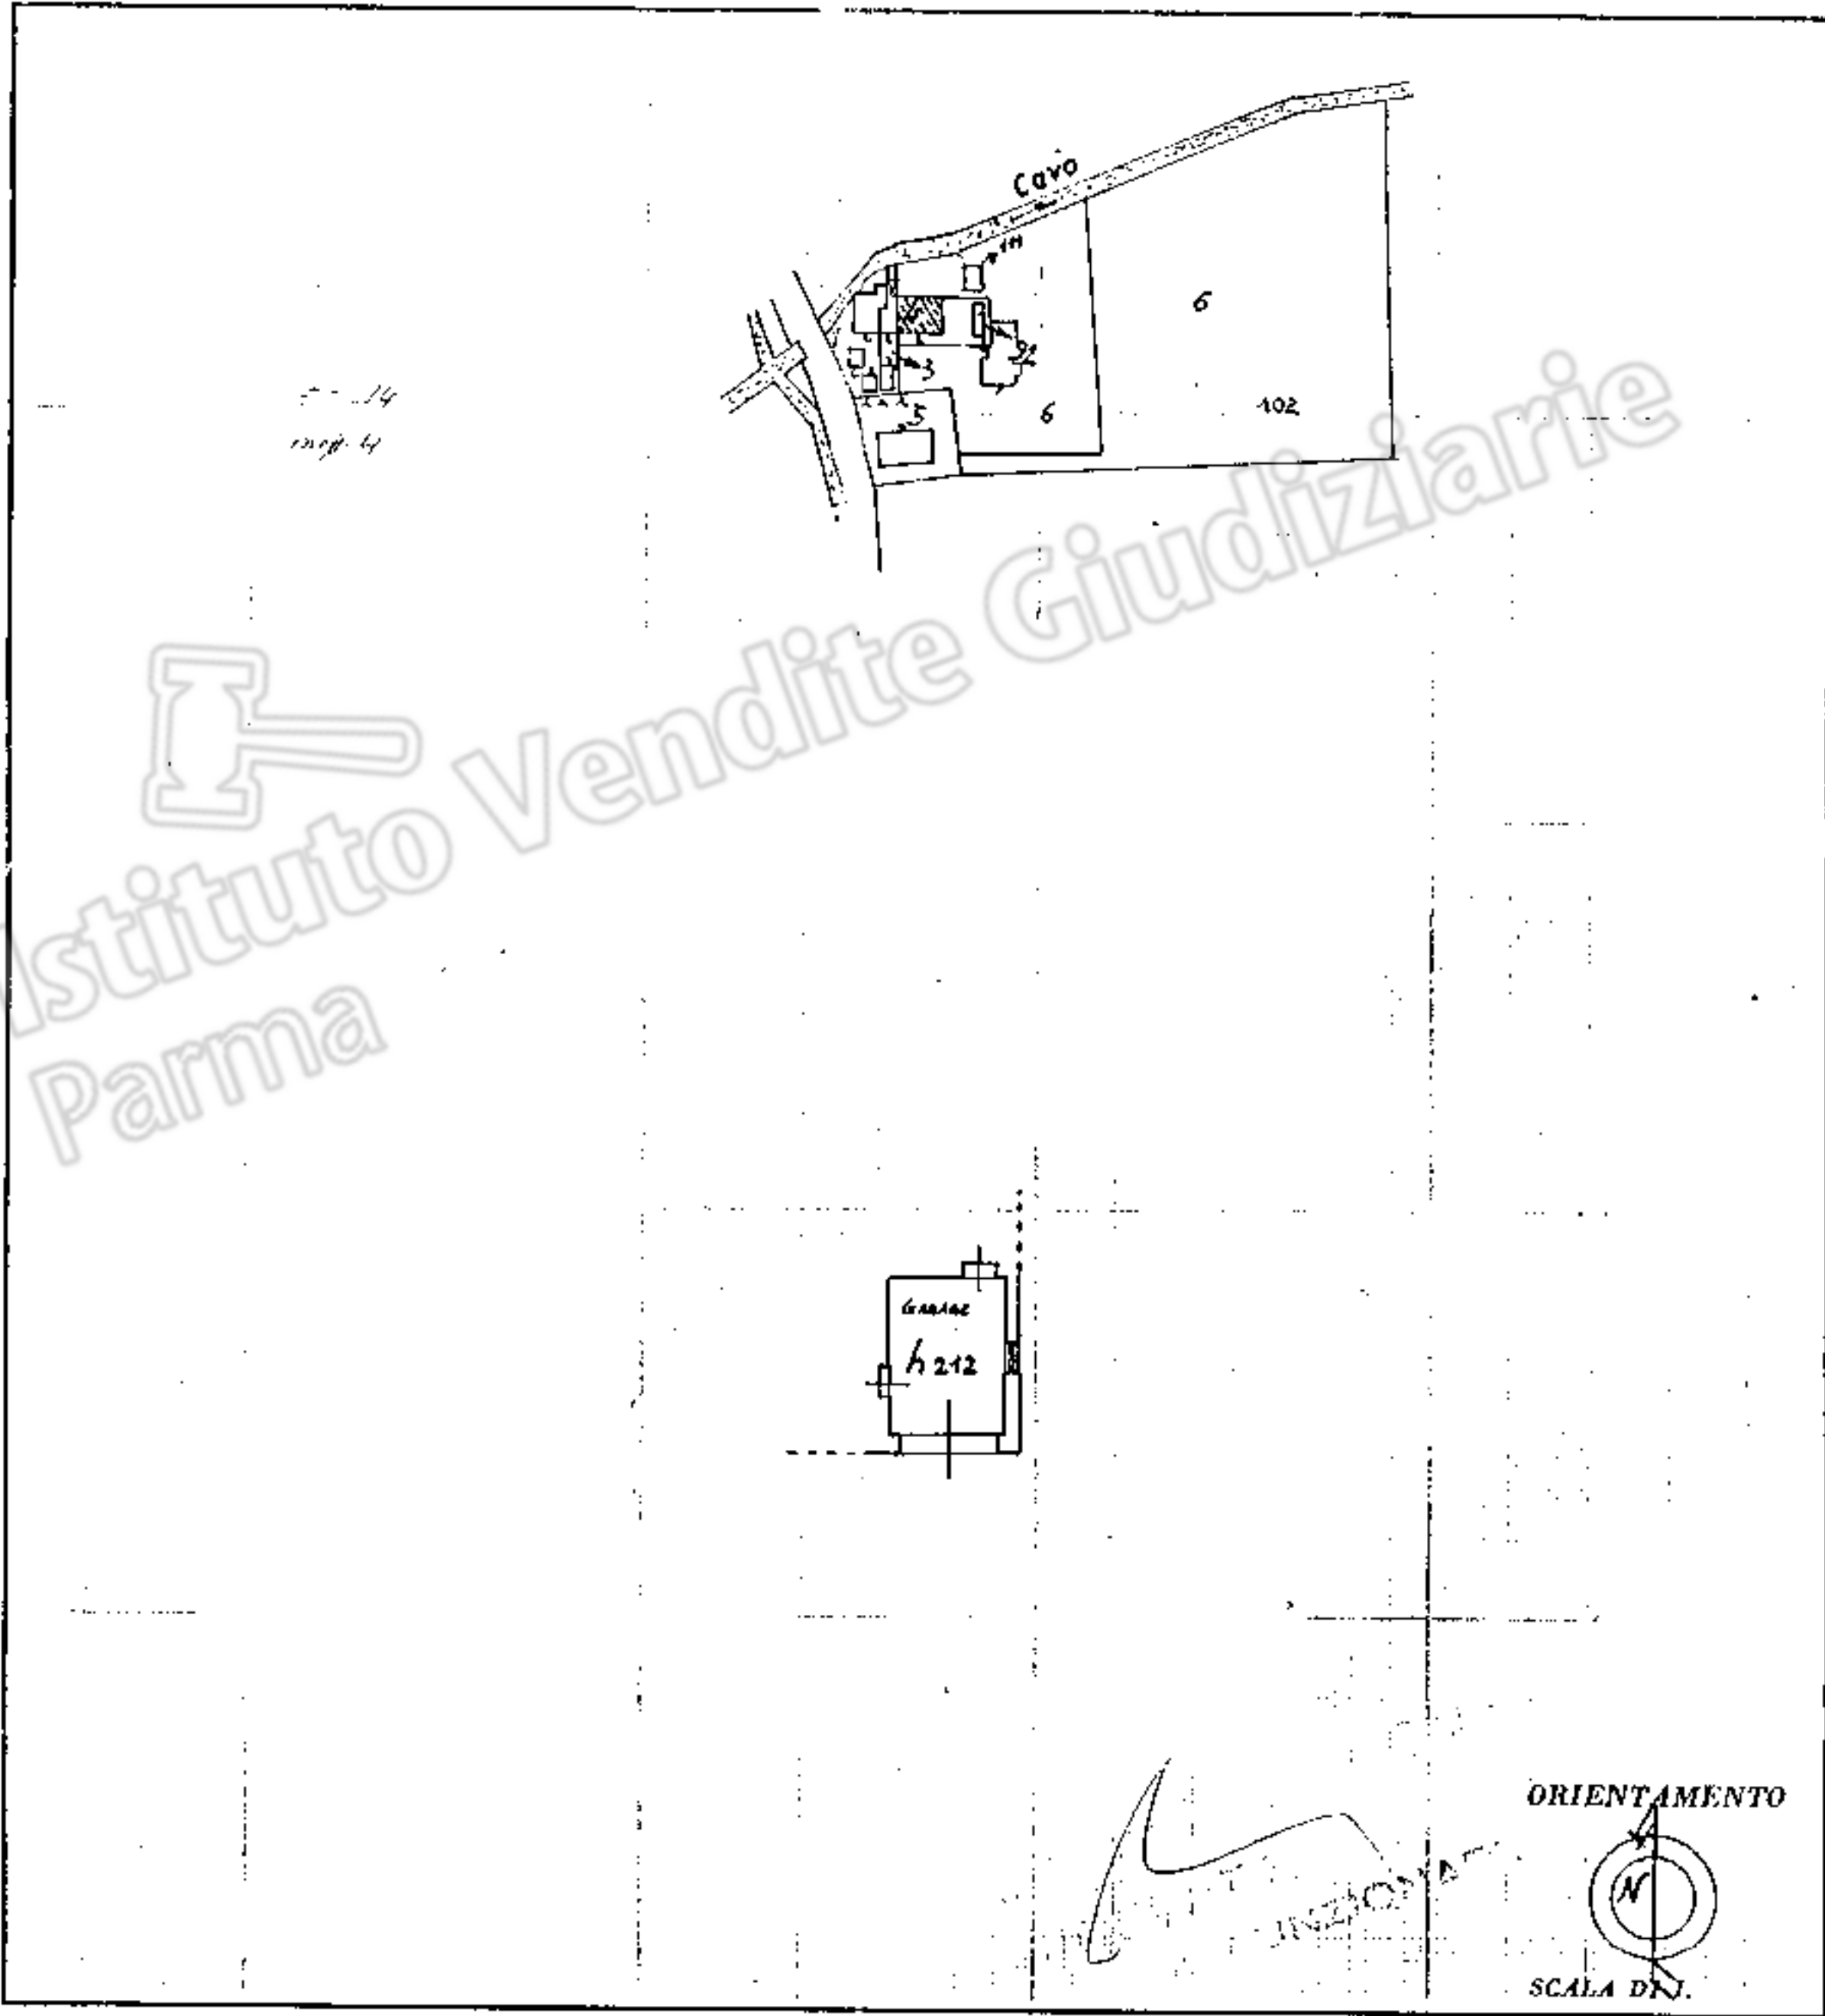

SPAZIO RISERVATO PER LE ANNOTAZIONI D'UFFICIO

DATA

PROT. N°

Fig. 14

PARMA

BCCFRC72T50G337Q

A4(210x297)

Completata dal GEOMETRA

(Titolo, nome e cognome del tecnico)

ALBERTO BUISSOLATI

Iscritto all'Albo dei GEOMETRI

della Provincia di PARMA N° 580

DATA

Firma

Ultima planimetria in atti

Data presentazione: 30/12/1993 - Data: 04/09/2023 - n. T246599 - Richiedente: BCCFRC72T50G337Q

Totale schede: 1 - Formato di acquisizione: A3(297x420) - Formato stampa richiesto: A4(210x297)

