


Identificativi Catastali:
Sezione: A
Foglio: 4
Particella: 641
Subalterno: 4

Compilata da:
Scapinello Pierantonio
Iscritto all'albo:
Architetti
Prov. Treviso
N. 1450


Dichiarazione protocollo n. TV0046251 del 14/04/2021
Comune di Castelfranco Veneto
Via Cecilia Di Baone
civ. 18

Agenzia delle Entrate
CATASTO FABBRICATI
Ufficio provinciale di
Treviso


Scala 1: 200
n. 1

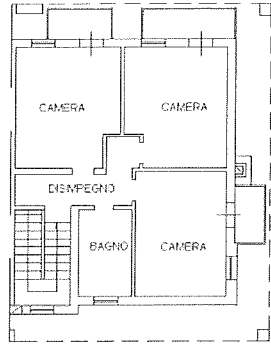

PIANO PRIMO
H 270

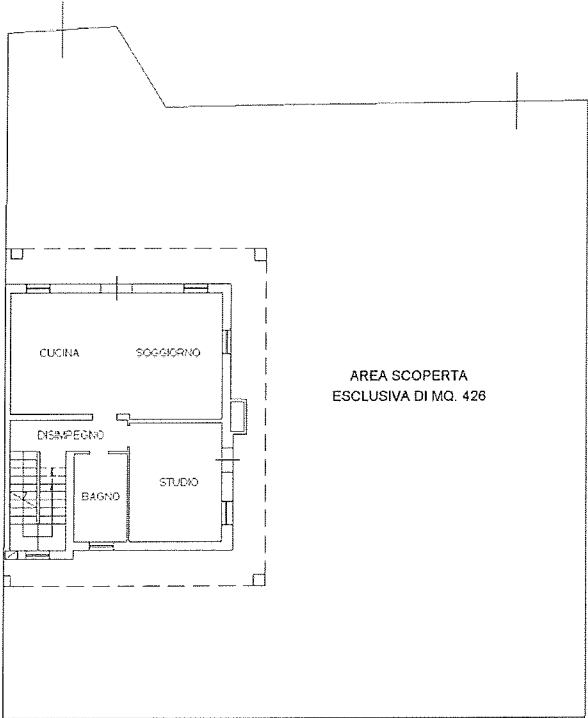

PIANO TERRA
H 270

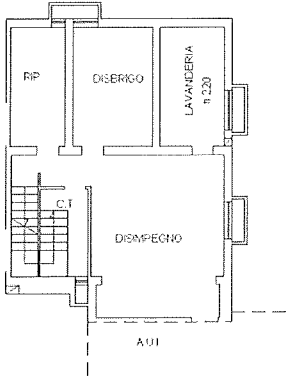

PIANO INTERRATO
h 235

