

MINISTERO DELLE FINANZE
F. 100.1144 488



MINISTERO DELLE FINANZE

DIREZIONE GENERALE DEL CATASTO E DEI SERVIZI TECNICI ERARIALI

NUOVO CATASTO EDILIZIO URBANO

(R. DECRETO-LEGGE 11 APRILE 1939, N. 547)

Mon. A (Nuovo Catasto Edilizio Urbano)


Lire
300

Planimetria dell'immobile situato nel Comune di ADRIA

Via Rodella n° 8

Ditta L

Allegata alla dichiarazione presentata all'Ufficio Tecnico Erariale di ROVIGO

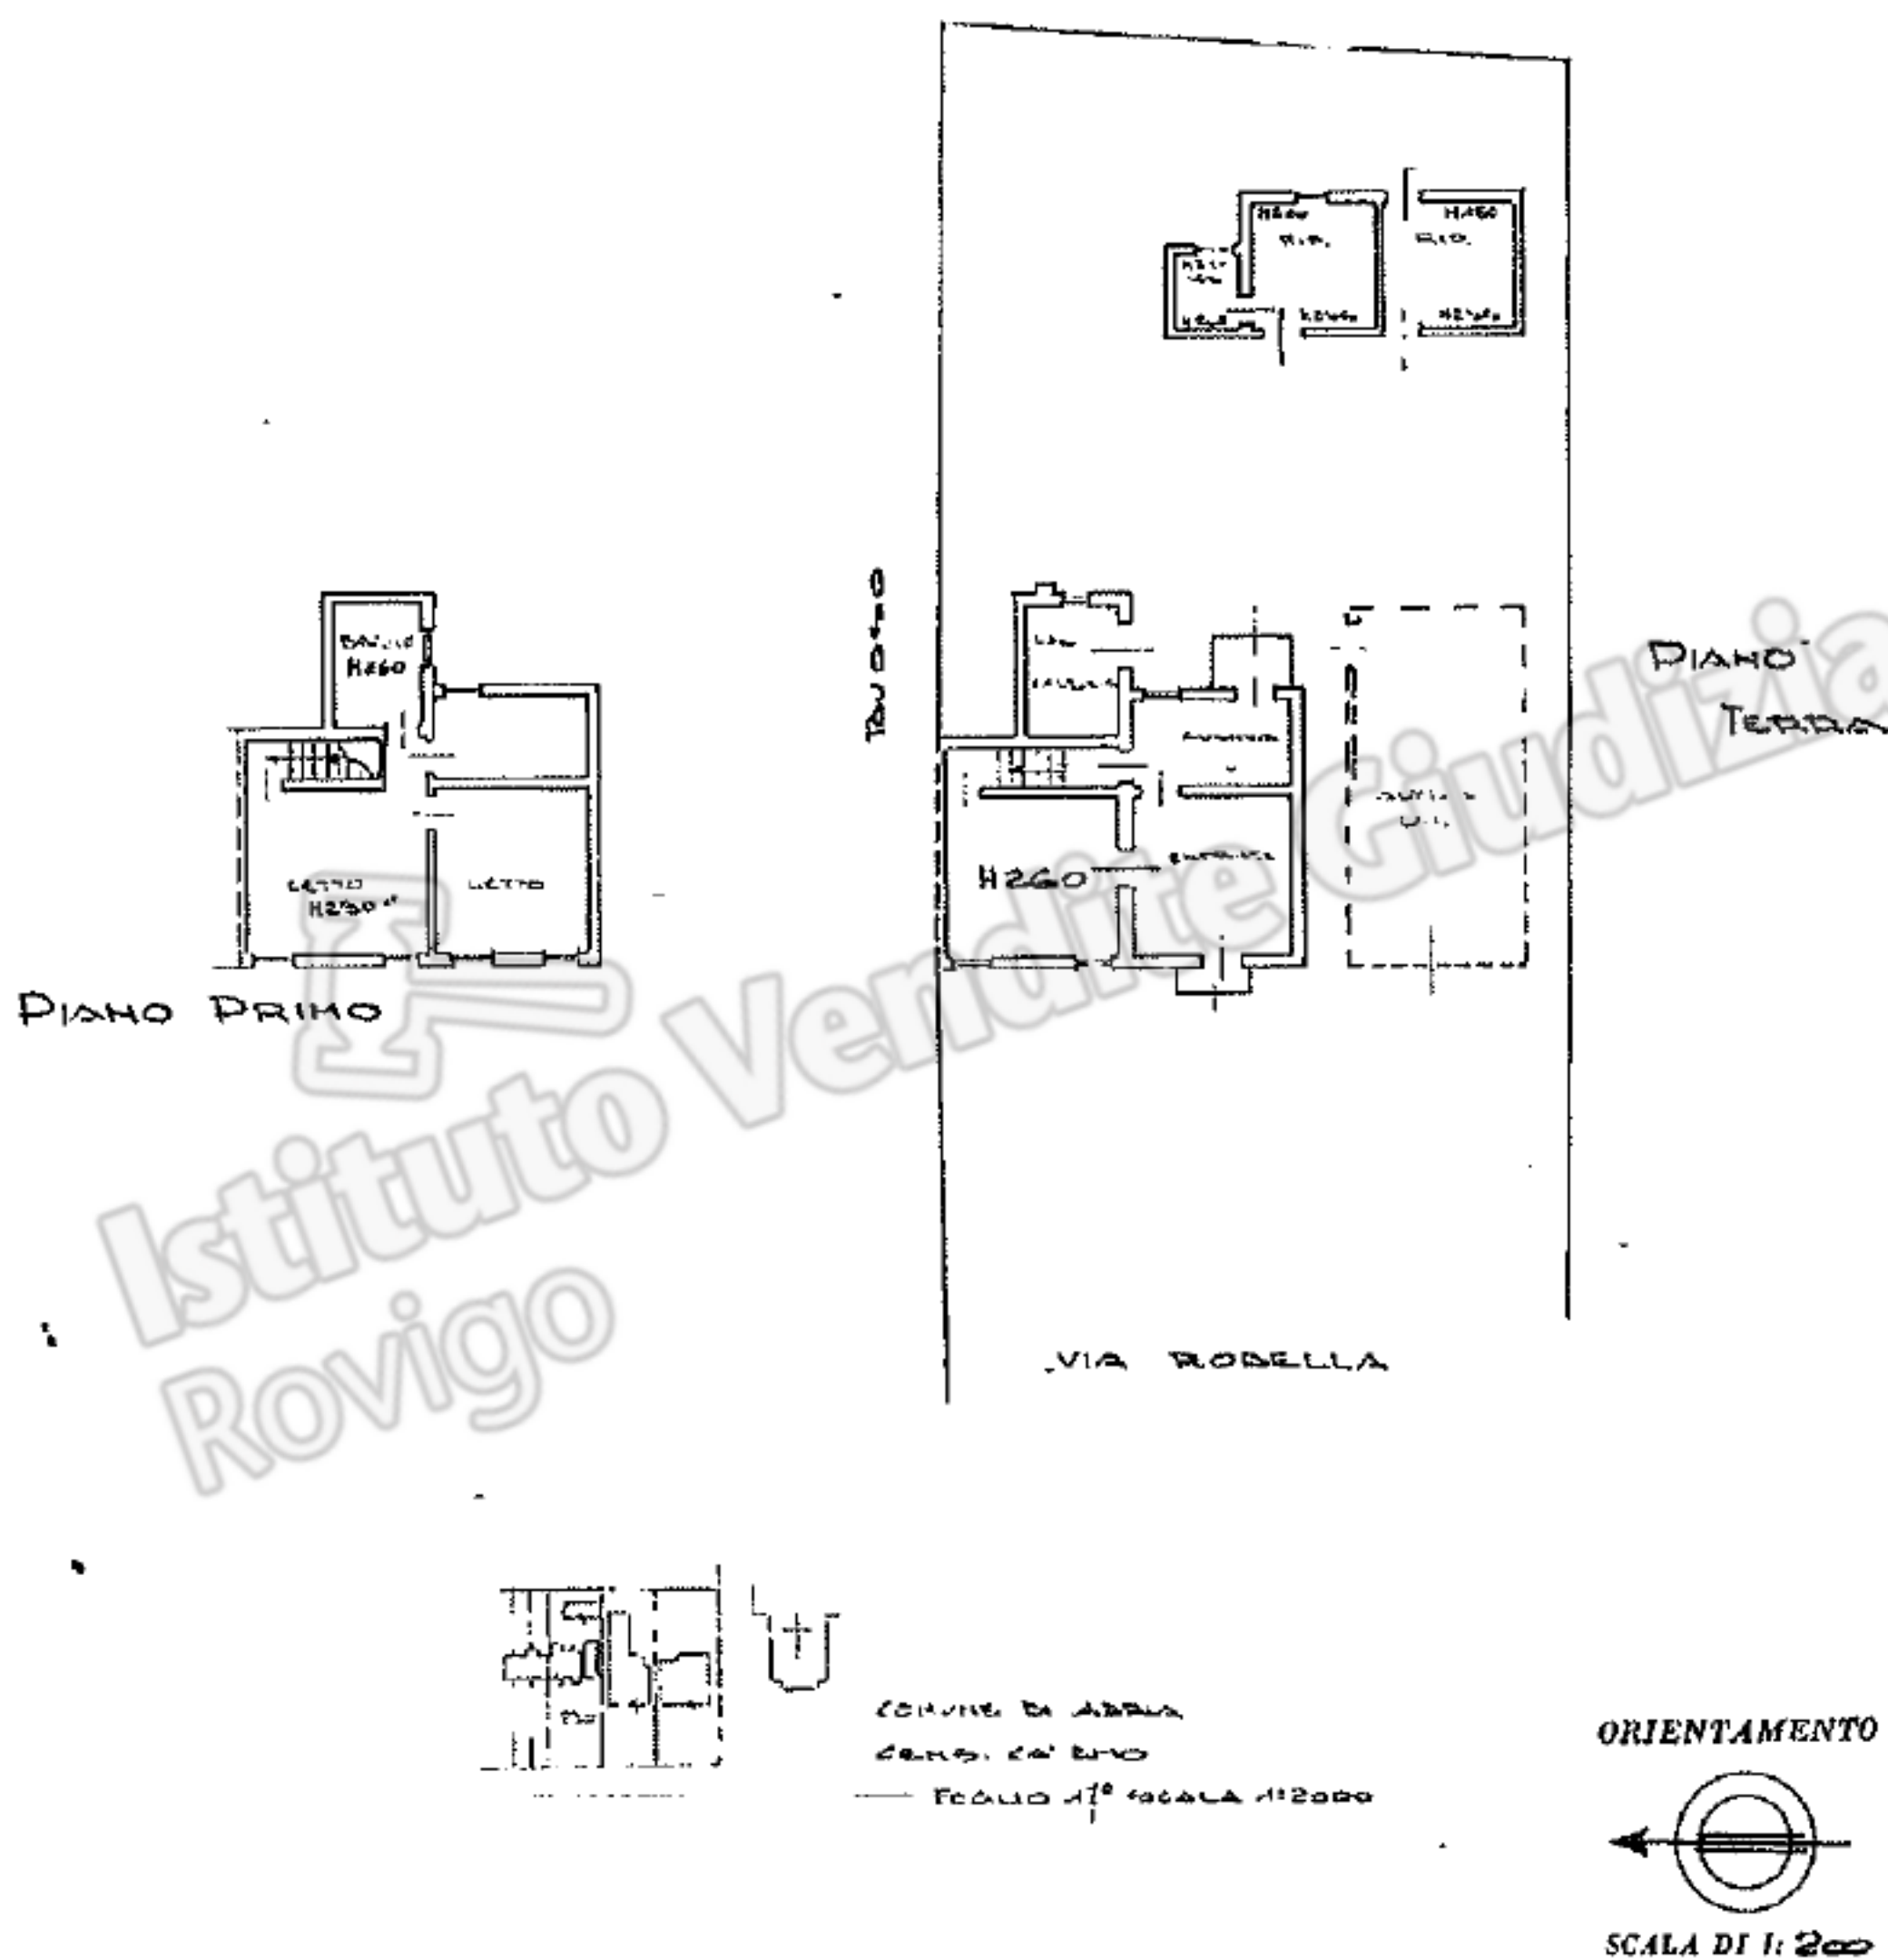

SPAZIO RISERVATO PER LE ANNOTAZIONI D'UFFICIO	
DATA 12 DIC 1986	17 230 1 3746
PROF. N° 82/86	

Compilata dal GEOMETRA
(Firma, nome e cognome del compilatore)
ORAZIO LUNASI
Iscritto all'Albo dei GEOMETRI
della Provincia di ROVIGO
DATA 10/12/86
Firma [Firma]

Ultima planimetria in atti

Data presentazione: 12/12/1986 - Data: 29/08/2023 - n. T65357 - Richiedente: ZTTNDR55T24H620F

Totale schede: 1 - Formato di acquisizione: A3(297x420) - Formato stampa richiesto: A4(210x297)

Immagi di

Catasto dei Fabbricati - Situazione al 29/08/2023 - Comune di ADRIA(A059) - < Sez. urbana CE - Foglio 17 - Particella 230 - Subalterno 1 >
Firmato DAL DIRETTORE DEL CATASTO E DEI SERVIZI TECNICI ERARIALI QUALIFIED ELECTRONIC SIGNATURE CA Serial#: 19c551



MINISTERO DELLE FINANZE
F. n. 486



MINISTERO DELLE FINANZE

DIREZIONE GENERALE DEL CATASTO E DEI SERVIZI TECNICI ERARIALI

NUOVO CATASTO EDILIZIO URBANO

(R. DECRETO-LEGGE 11 APRILE 1977, N. 451)

Mod. A (Nuovo Catasto Edilizio Urbano)


Lire
300

Planimetria dell'immobile situato nel Comune di ADRIA

Via RODELLA N° 8


Ditta

Allegata alla dichiarazione presentata all'Ufficio Tecnico Erariale di ROVIGO

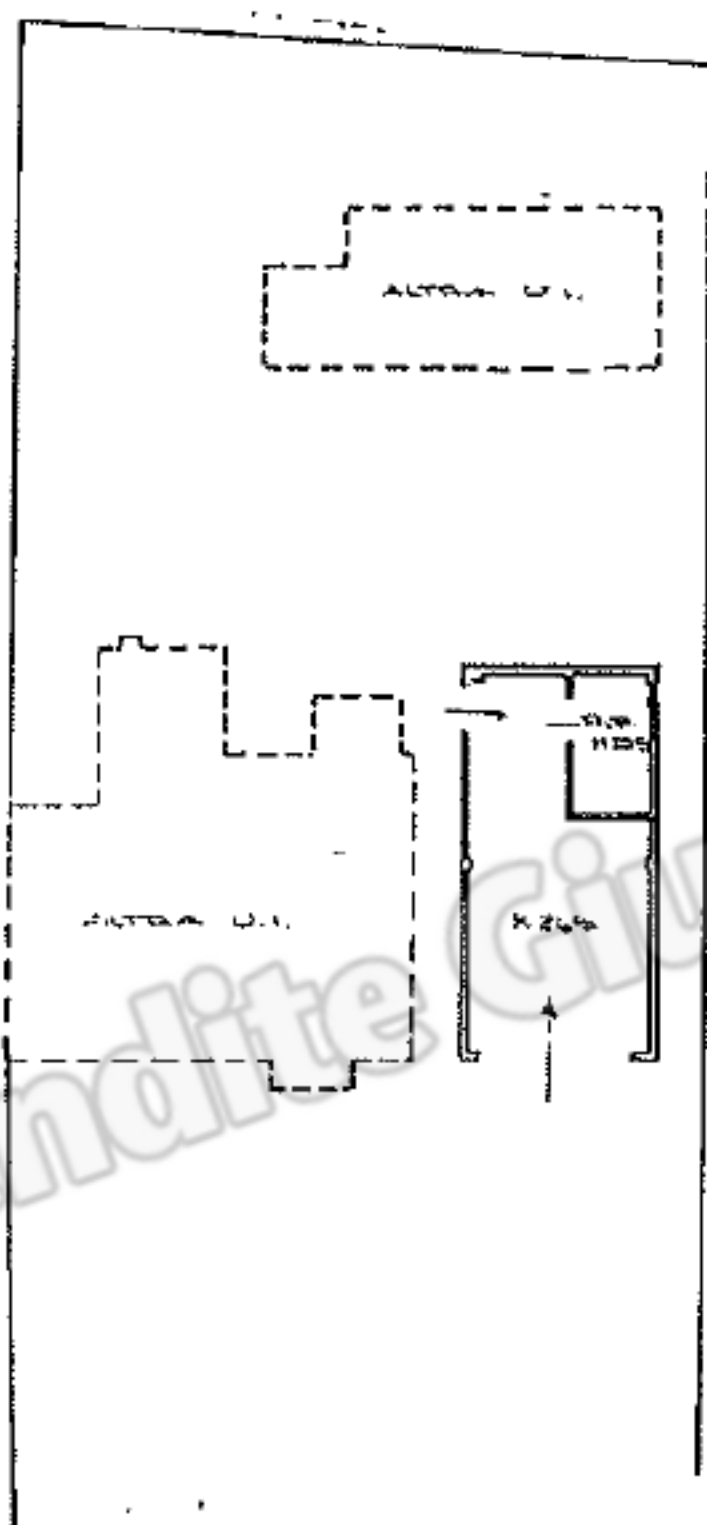


PIANO TERRA
GARAGE

VIA RODELLA

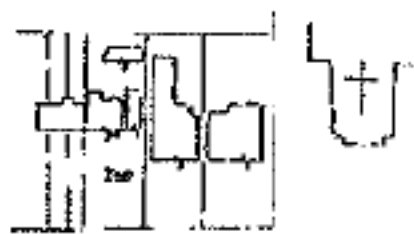

COMUNE DI ADRIA
Foglio 17
Scala 1:200

ORIENTAMENTO

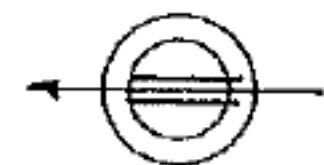

Scala di 1:200

SPAZIO RISERVATO PER LE ANNOTAZIONI D'UFFICIO

DATA

PROT. N°

82/86

17

230

2

3746

Compilata dal GEOMETRA
(Firma, nome e cognome del tecnico)
ORAZIO LUNARI

Iscritto all'Albo dei GEOMETRI
della Provincia di ROVIGO

DATA

10/12/86

Firma:

[Signature]

Ultima planimetria in atti

Data presentazione: 12/12/1986 - Data: 29/08/2023 - n. T65359 - Richiedente: ZTTNDR55T24H620F

Totale schede: 1 - Formato di acquisizione: A3(297x420) - Formato stampa richiesto: A4(210x297)

Catasto dei Fabbricati - Situazione al 29/08/2023 - Comune di ADRIA(A059) - < Sez. urbana CE - Foglio 17 - Particella 230 - Subalterno 2 >
Firmato dall'ALFREDI ANDRELLA ROVIGO DELINQUE & DIERE QUALIFIED ELECTRONIC SIGNATURE CA Serial#: 19c551





N=61100

Direzione Provinciale di Rovigo Ufficio Provinciale - Territorio - Direttore MERCURIO VITALIANO

Vis. tel. (0.90 euro)



1 Particella: 230

Comune: (RO) ADRIA/D
Foglio: 17

Scala originale: 1:2000
Dimensione cornice: 534.000 x 378.000 metri
Protocollo pratica T83394/2023

29-Ago-2023 11:3:0