

MODULARIO
F. - Cat. S. T. - 315



MINISTERO DELLE FINANZE

MOD. B (Nuovo Catasto Edilizio Urbano)

DIREZIONE GENERALE DEL CATASTO E DEI SERVIZI TECNICI ERARIALI

Lire
20


NUOVO CATASTO EDILIZIO URBANO

(R. DECRETO-LEGGE 13 APRILE 1939, N. 652)

Planimetria dell'immobile situato nel Comune di GENOVA Via FERRARA 10 int. 20

Ditta "PANORAMICA VIA FERRARA s.p.a. con sede in Genova"

Allegata alla dichiarazione presentata all'Ufficio Tecnico Erariale di Genova

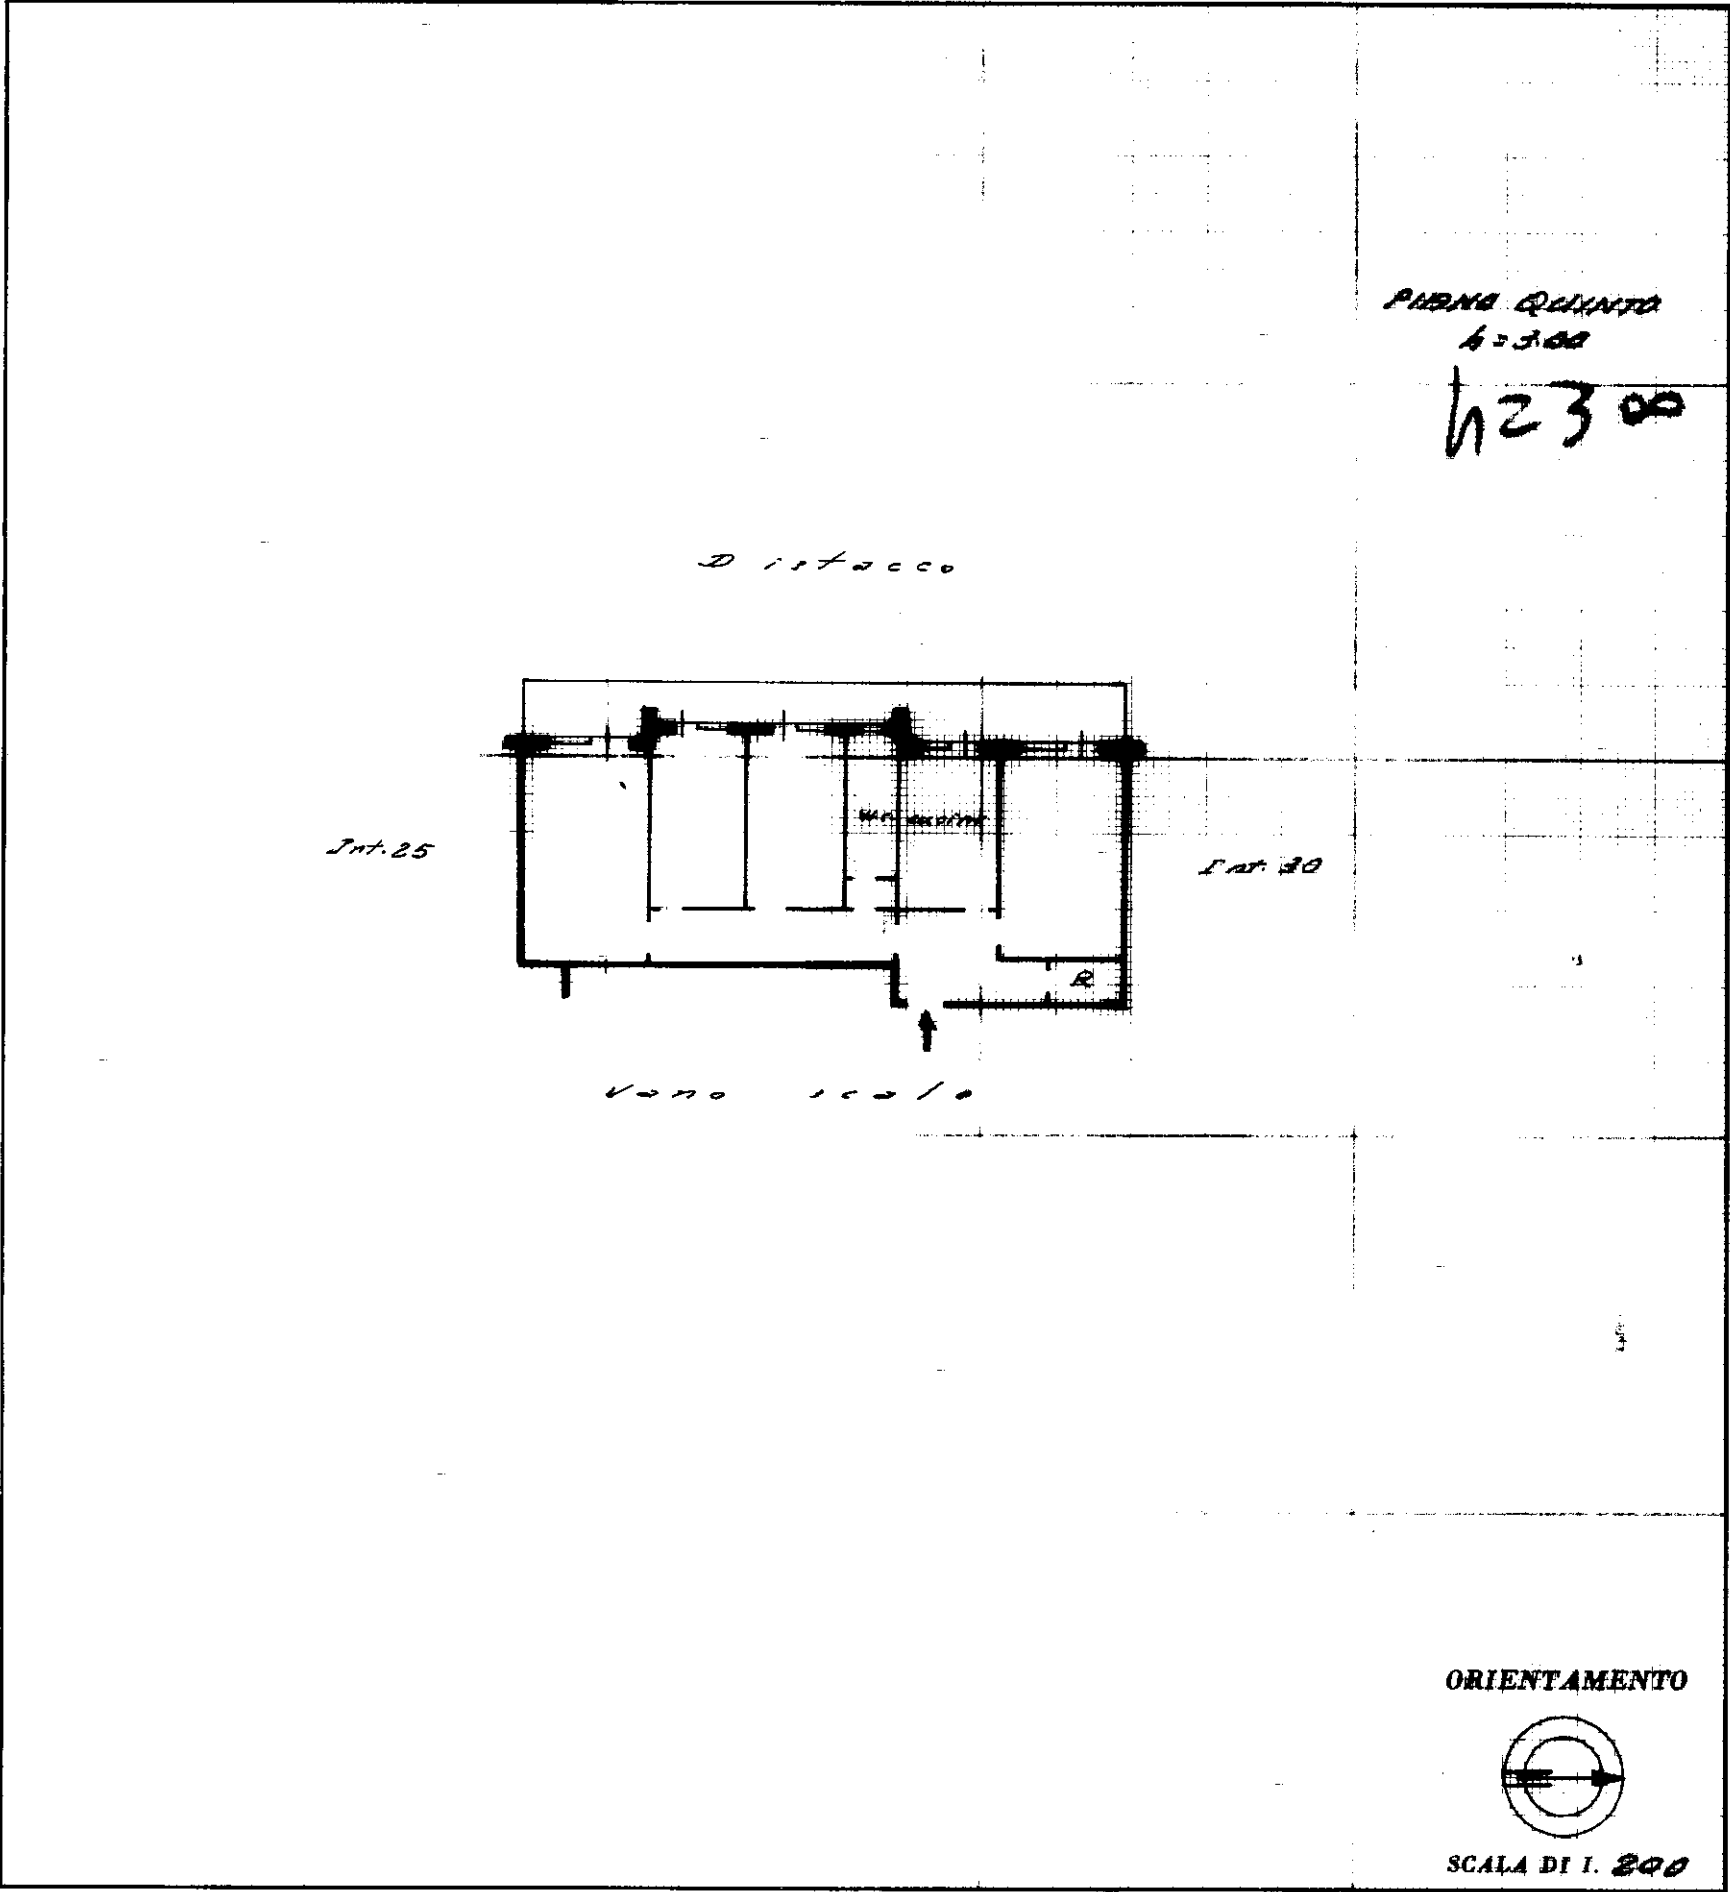

SPAZIO RISERVATO PER LE ANNOTAZIONI D'UFFICIO

DATA
PROT. N°

20 GEN. 1969

Compilata dal L'Ingegnere
(Titolo, nome e cognome del tecnico)

Gianfranco Petrelli

Iscritto all'Albo degli ingegneri
della Provincia di Firenze

DATA 21-1-1969

Firma: