


Elaborato grafico, relativo alla planimetria catastale, depositata nel gennaio 1940, difforme allo stato dei luoghi,
relativo all'immobile sito in Vittoria, via Cavour n. 366-368 piano T
(Foglio 208 - Particella 4325 - Subalterno 2 - Cat. C/1, classe 6)




il C.T.U.

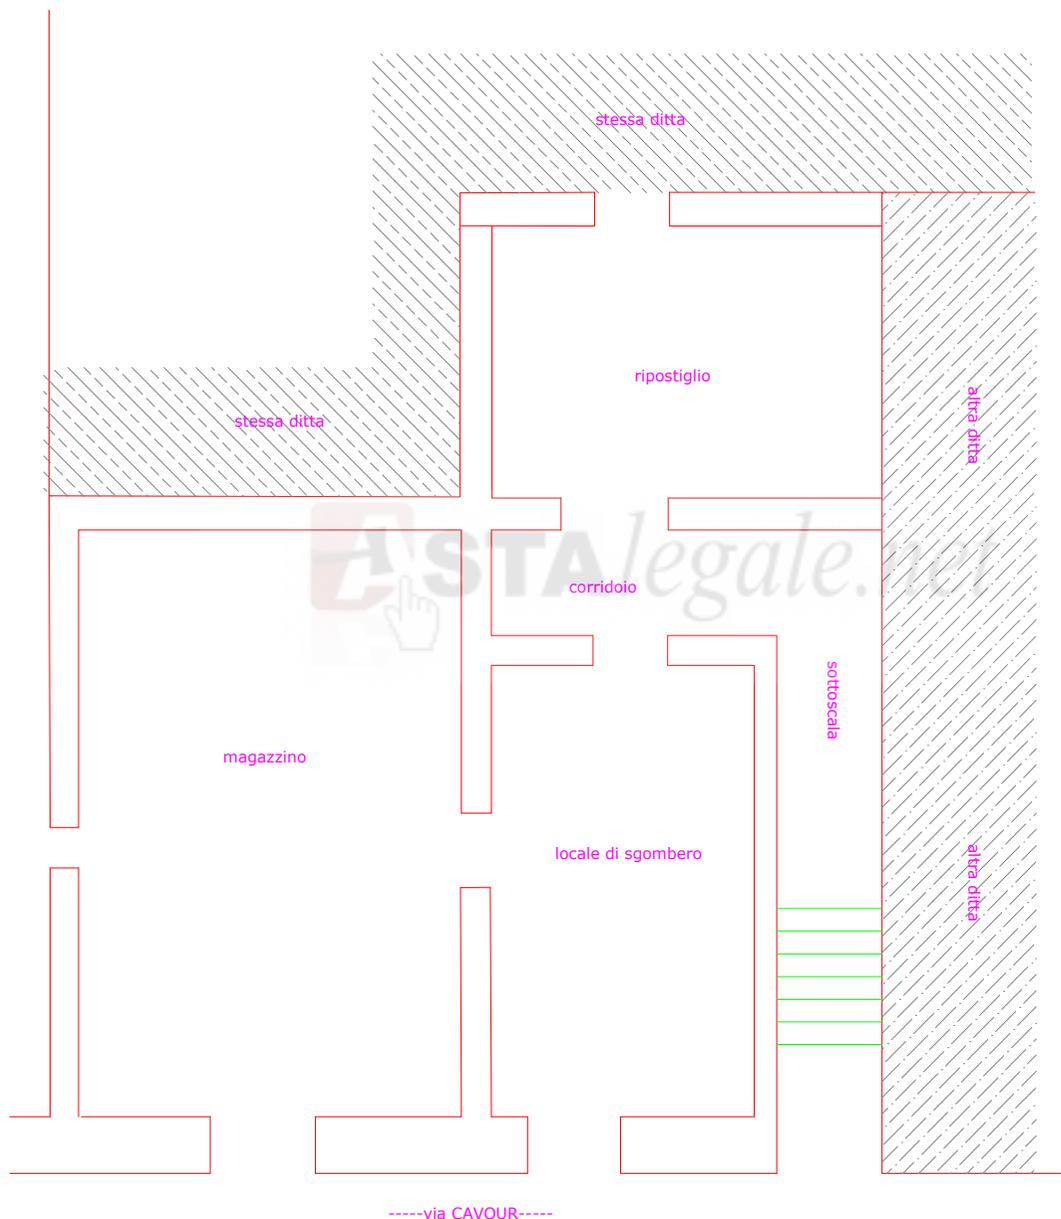

PIANO TERRA-SCALA 1:100

Elaborato grafico, relativo alla planimetria catastale, depositata nel gennaio 2022, difforme allo stato dei luoghi,
relativo all'immobile sito in Vittoria, via Cavour n. 366-368 piano T
(Foglio 208 - Particella 4325 - Subalterno 5 - Cat. C/2, classe 3)

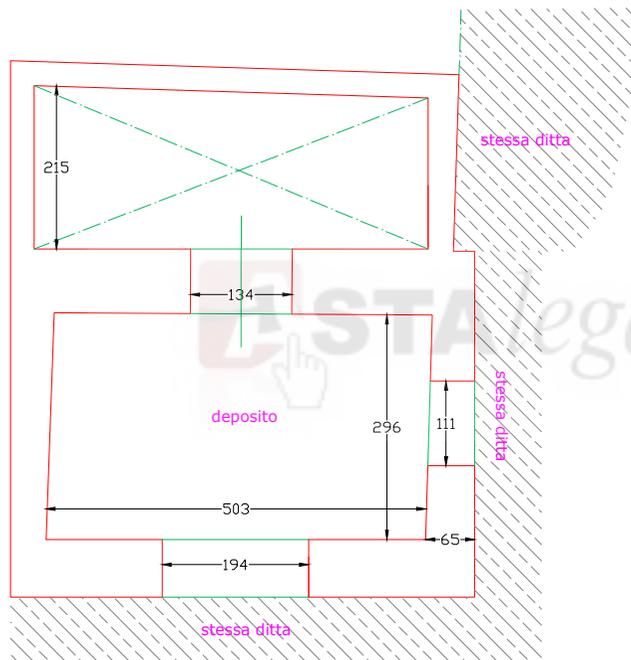


PIANO TERRA-SCALA 1:100

il C.T.U.



Elaborato grafico, relativo alla planimetria catastale, depositata nell' Aprile 2022, conforme allo stato dei luoghi,
relativo all'immobile sito in Vittoria, via Cavour n. 366-368 piano S 1
(Foglio 208 - Particella 4325 - Subalterno 4 - Cat. C/2, classe 2)

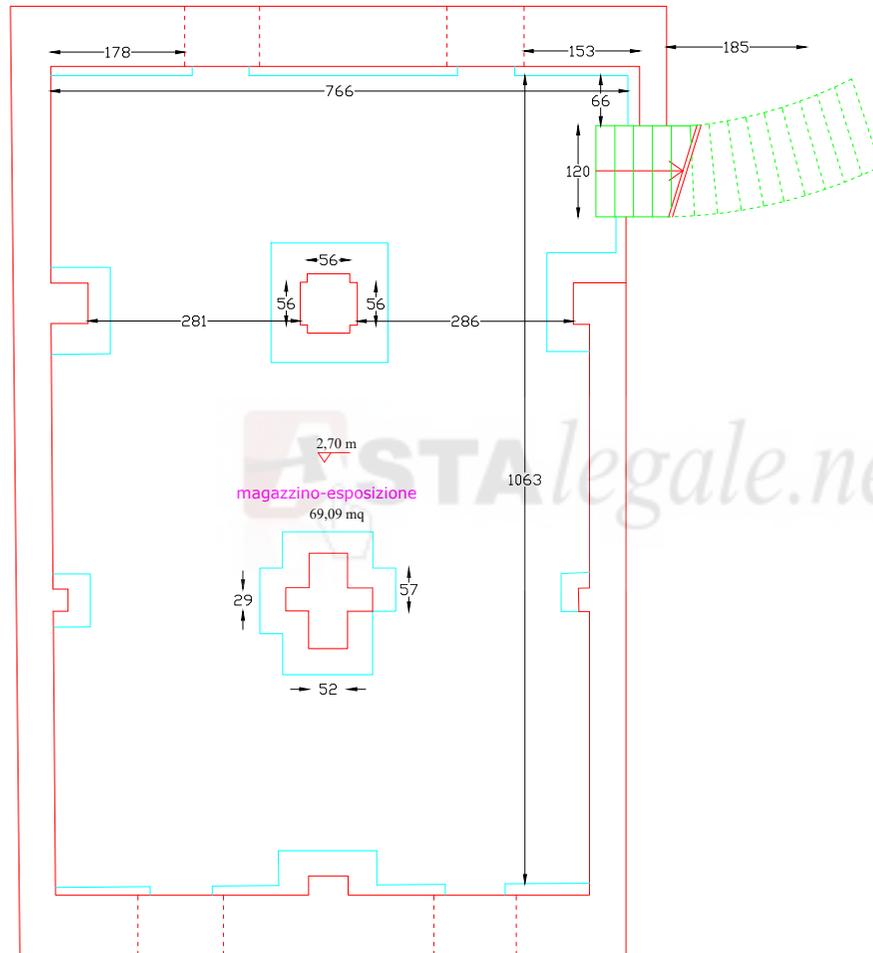


via Cavour

PIANO S 1-SCALA 1:100

il C.T.U.



Elaborato grafico, relativo allo stato dei luoghi,
 relativo all'immobile sito in Vittoria, via Cavour n. 366-368 piano T
 (Foglio 208 - Particella 4325 - Sub.2- Cat. C/1, classe 6 e Sub. 5 - Cat. C/2, classe 3)

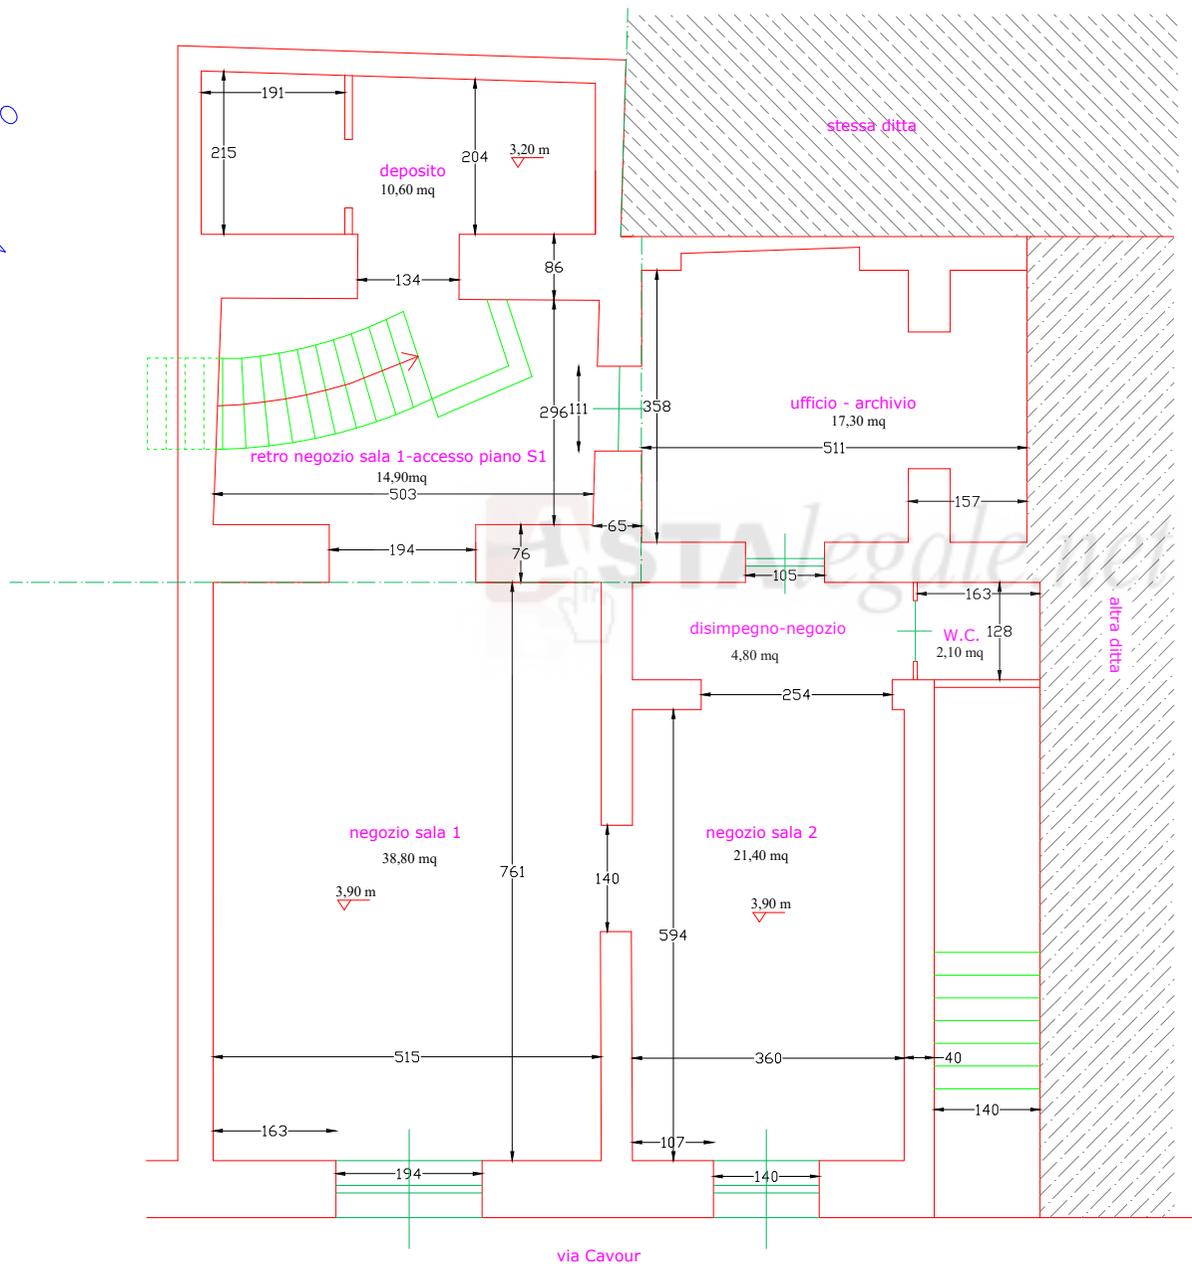

PIANO TERRA-SCALA 1:100

il C.T.U.

