

**Agenzia delle Entrate
CATASTO FABBRICATI
Ufficio Provinciale di
Ascoli**

Dichiarazione protocollo n. AP0005330 del 29/01/2018

Planimetria di u.i.u. in Comune di Amandola

Localita' Villa La Vena

civ. SBC

Identificativi Catastali:

Sezione:

Foglio: 67

Particella: 649

Subalterno:

Compilata da:

Ciccoli Giancarlo

Iscritto all'albo:



Geometri

Prov. Fermo

N. 450

Scheda n. 1

Scala 1:200

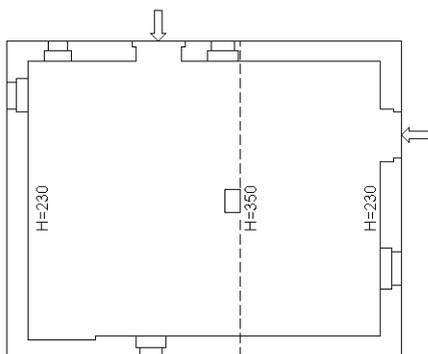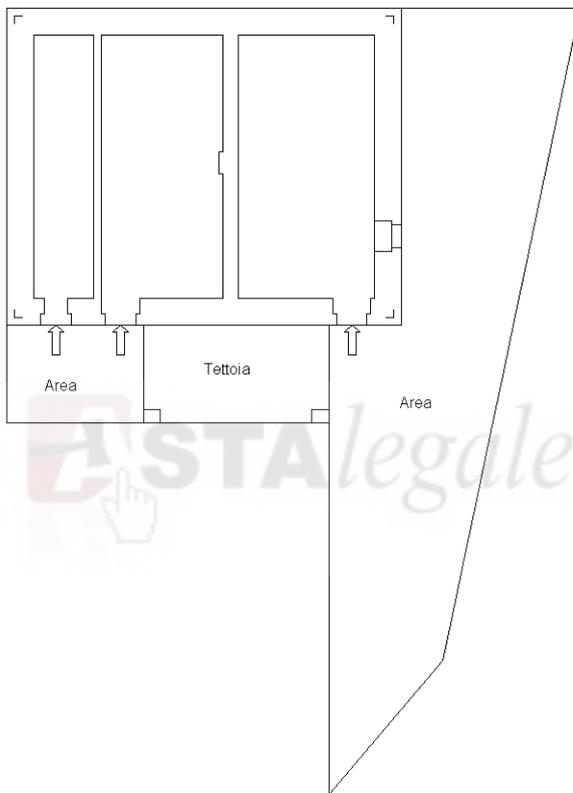

PIANO PRIMO

DEPOSITO



Ultima planimetria in atti