

**Agenzia delle Entrate**  
**CATASTO FABBRICATI**  
**Ufficio Provinciale di**  
**Ascoli**

Dichiarazione protocollo n. AP0119630 del 13/12/2022

Comune di Comunanza

Viale Della Repubblica

civ. 31

Identificativi Catastali:

Sezione:

Foglio: 8

Particella: 550

Subalterno: 8

Compilata da:

Nardi Enrico

Iscritto all'albo:

Geometri

Prov. Ascoli

N. 00594


Planimetria

Scheda n. 1


Scala 1:200

### PIANO TERZO

H = m. 3,00

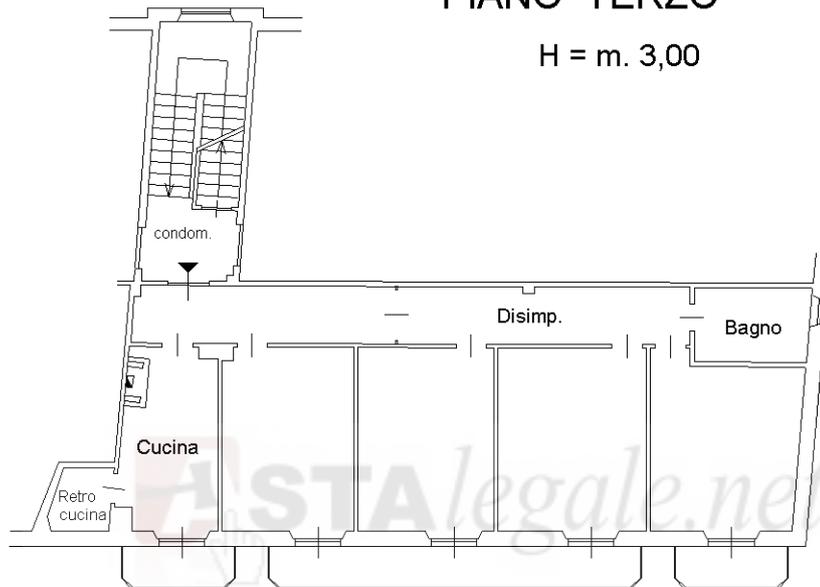

### PIANO QUARTO (sottotetto)

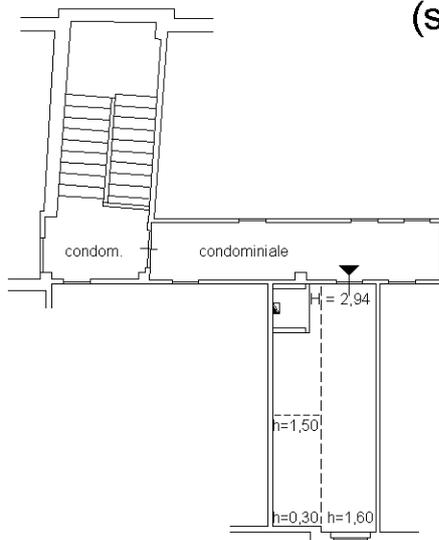

Ultima planimetria in atti