


"UFFICIO"/MAGAZZINO VIA OZANAM (RAGUSA)

via SACRA FAMIGLIA

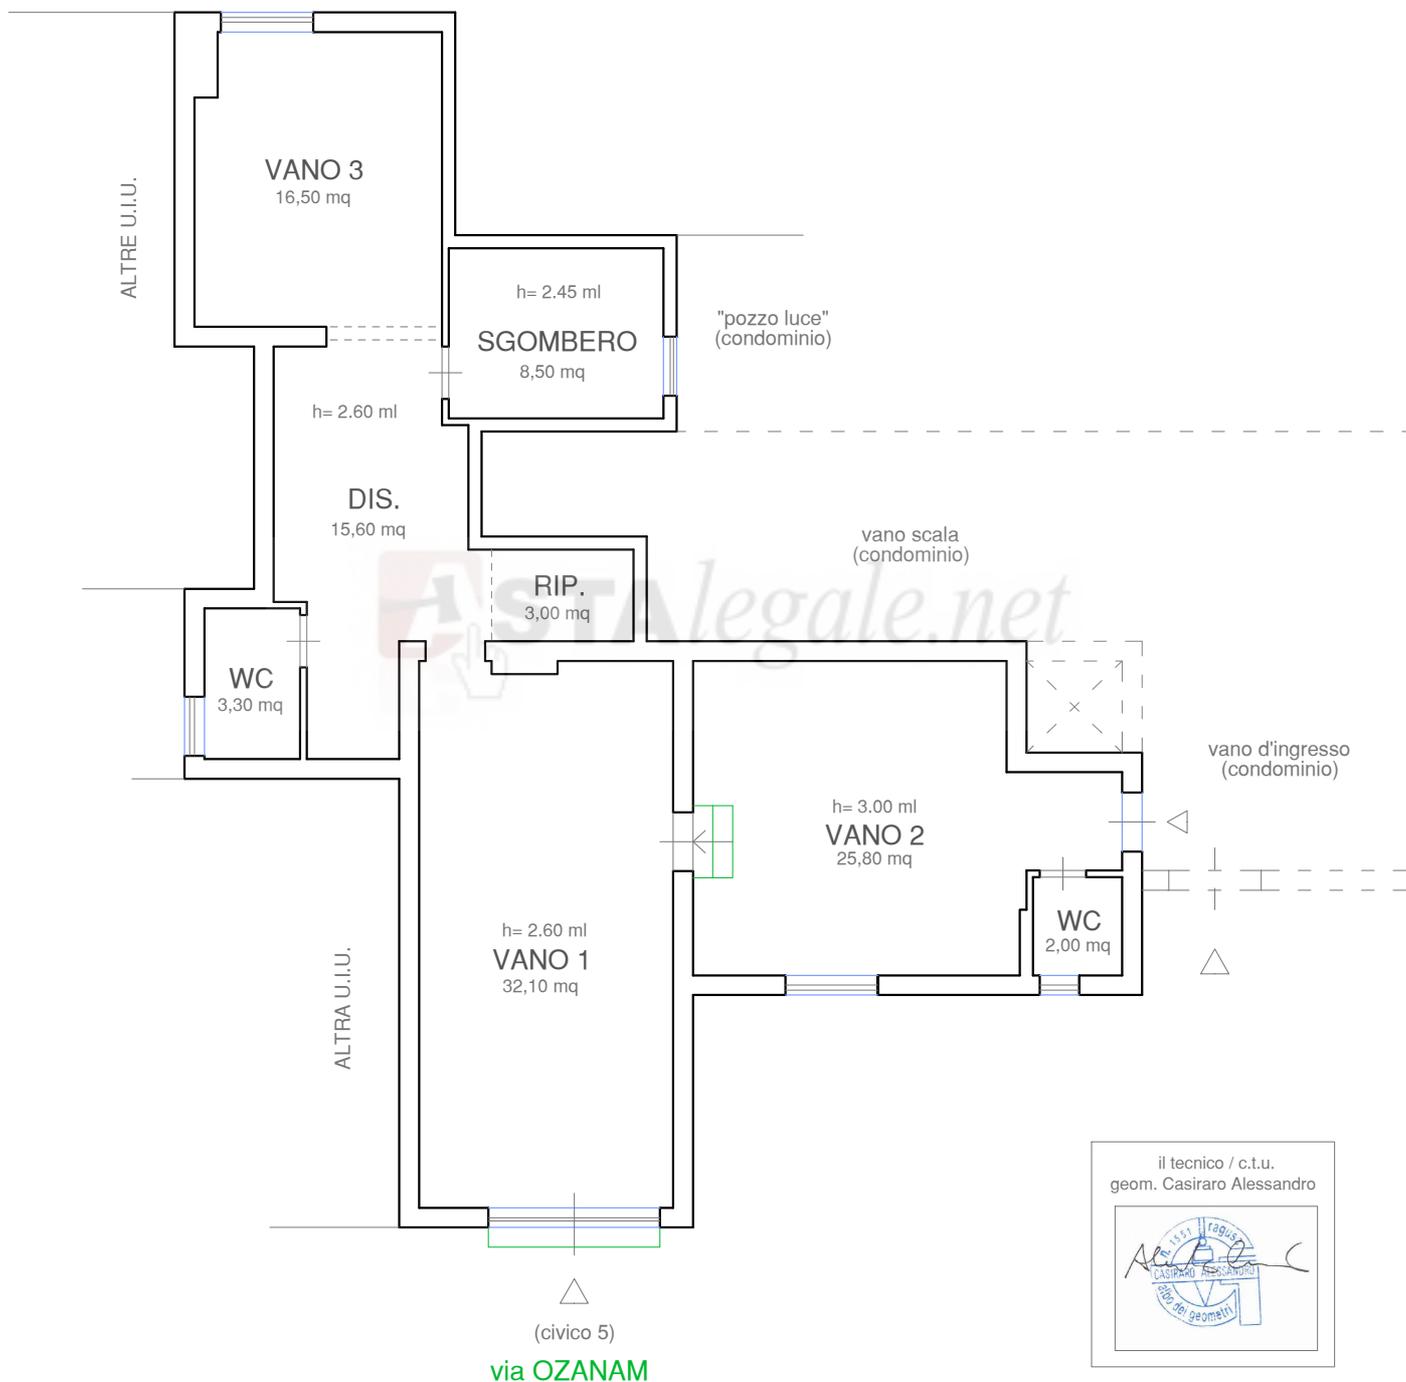

elaborati grafici redatti da:
AC STUDIO TECNICO - Corso Mazzini n.140 - Modica (97015)
contatti: +39 335 8213680 - alessandro.casiraro@geopec.it - geom.casiraro@gmail.com

SUP. COPERTA: 132 mq
PIANTA PIANO TERRA