



**Agenzia delle Entrate
CATASTO FABBRICATI
Ufficio Provinciale di
Ragusa**

ELABORATO PLANIMETRICO	
Compilato da:	
Iscritto all'albo:	
Architetti	
Prov. Ragusa	N. 554


Comune di Ragusa	Protocollo n. RG0017371 del 12/05/2021
Sezione: A Foglio: 66 Particella: 44	Tipo Mappale n. del

Dimostrazione grafica dei subalterni Scala 1 : 500

ELABORATO PLANIMETRICO PARZIALE

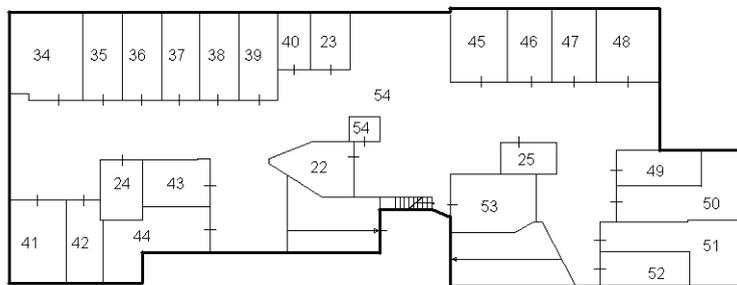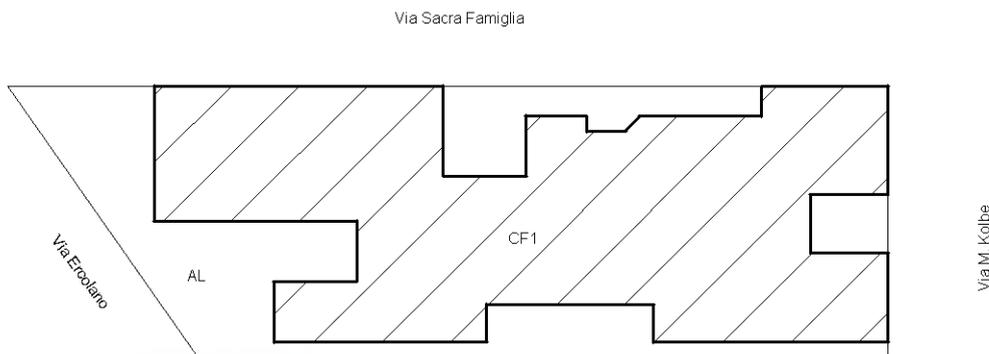

PIANO SEMINTERRATO

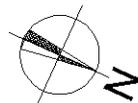

Ultima planimetria in atti