

Agenzia del Territorio
CATASTO FABBRICATI
Ufficio Provinciale di
Ragusa

Dichiarazione protocollo n. RG0204091 del 08/11/2012

Planimetria di u.i.u. in Comune di Modica

Contrada Vaccalina

civ. SNC

Identificativi Catastali:

Sezione:

Foglio: 48

Particella: 371

Subalterno: 2

Compilata da:

Garofalo Gianfranco

Iscritto all'albo:



Architetti

Prov. Ragusa

N. 135

Scheda n. 1

Scala 1:200

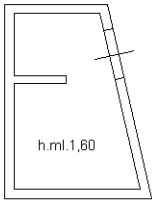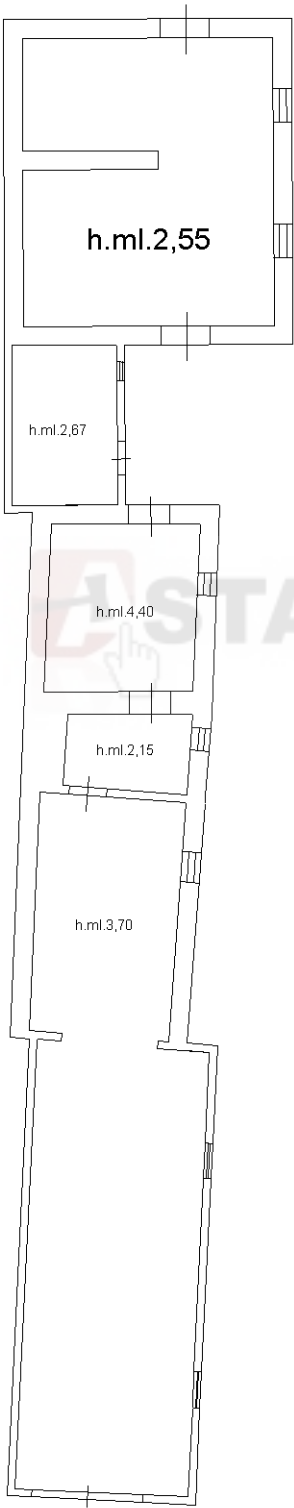

piano terra

nord


Ultima planimetria in atti

piano terra


civ. SNC

N. 135

Scala 1:500

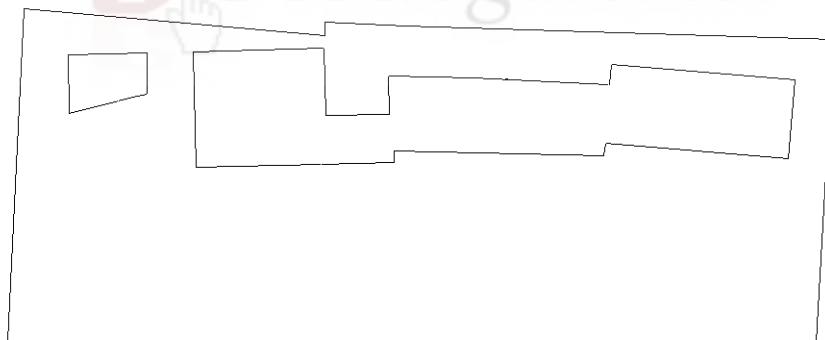

nord

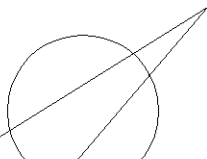

Totale schede: 2 - Formato di acquisizione: A4(210x297) - Formato stampa richiesto: A4(210x297)

Catasto dei Fabbricati - Situazione al 10/10/2022 - Comune di MODICA(F258) - < Foglio 48 - Particella 371 - Subalterno 2 >
Firmato D6002BCEWAWRCEAD1B7E5556 NANNIHAL CA FIRMA QUALIFICATA Serial#: 72210dcf3c309f