

Agenzia del Territorio
CATASTO FABBRICATI
Ufficio Provinciale di
Ragusa

Dichiarazione protocollo n. RG0105130 del 21/05/2009

Planimetria di u.i.u. in Comune di Modica

Contrada Vaccalina

civ. SNC

Identificativi Catastali:

Sezione:

Foglio: 48

Particella: 371

Subalterno: 1

Compilata da:

Iemmo Giancarlo


Iscritto all'albo:
Geometri

Prov. Ragusa


N. 1104

Scheda n. 1

Scala 1:200

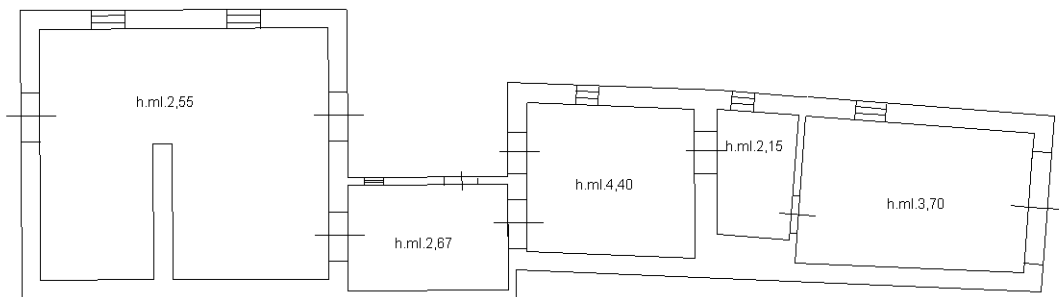

piano terra

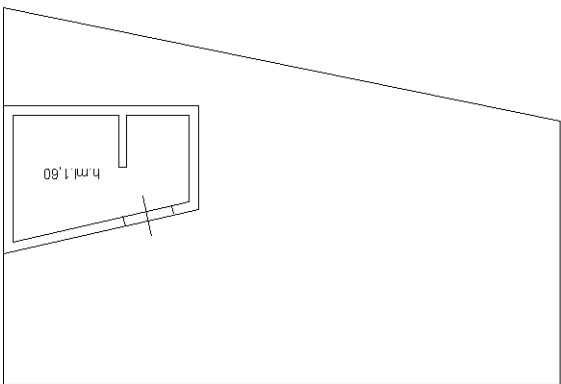

piano terra

nord




Ultima planimetria in atti

Agenzia del Territorio
CATASTO FABBRICATI
Ufficio Provinciale di
Ragusa

Dichiarazione protocollo n. RG0105130 del 21/05/2009	
Planimetria di u.i.u. in Comune di Modica	
Contrada Vaccalina	
civ. SNC	
Identificativi Catastali:	Compilata da:
Sezione:	Iemmo Giancarlo
Foglio: 48	Iscritto all'albo:
Particella: 371	Geometri
Subalterno: 1	Prov. Ragusa
	N. 1104

Scheda n. 2 Scala 1:500

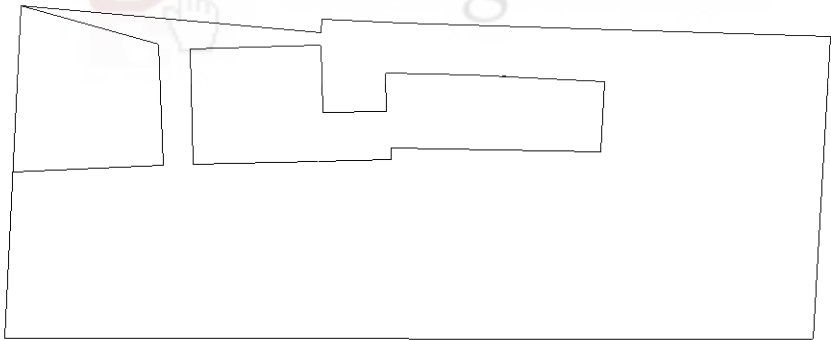

nord

