

**Agenzia del Territorio
CATASTO FABBRICATI
Ufficio Provinciale di
Ragusa**

Dichiarazione protocollo n. RG0078395 del 08/07/2005

Planimetria di u.i.u. in Comune di Modica

Strada Provinciale Sorda Sampieri

civ. SNC

Identificativi Catastali:

Sezione:

Foglio: 151

Particella: 530

Subalterno: 2

Compilata da:

Assenza Marcello

Iscritto all'albo:


Architetti

Prov. Ragusa

N. 267

Scheda n. 1

Scala 1:500

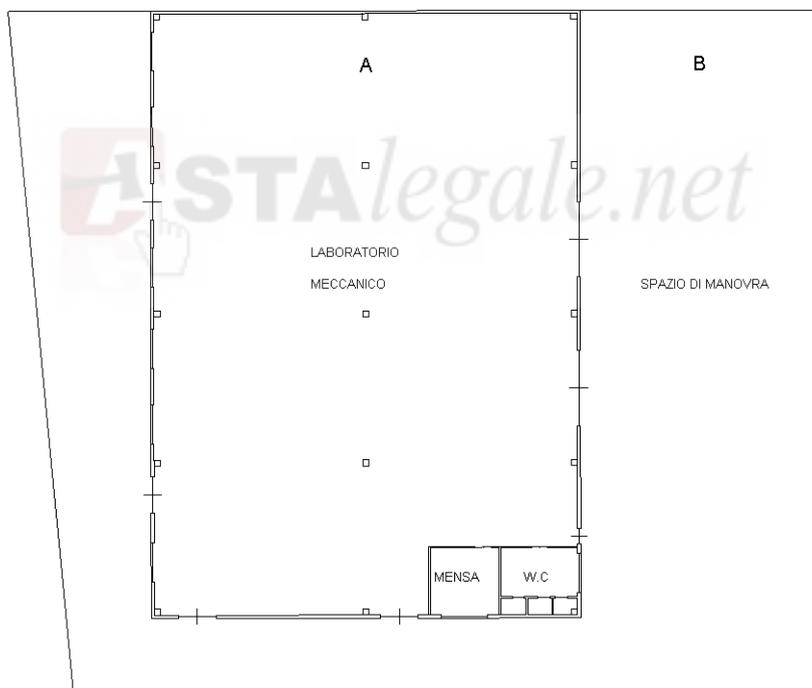

PIANO TERRA

H 7.50



Ultima planimetria in atti

Data: 01/03/2019 - n. T3036 - Richiedente: MRTGPP74R30H163W

Totale schede: 1 - Formato di acquisizione: A4(210x297) - Formato stampa richiesto: A4(210x297)

Catasto dei Fabbricati - Situazione al 01/03/2019 - Comune di MODICA (F258) - < Foglio: 151 - Particella: 530 - Subalterno: 2 >
VIA SORDA SAMPIERI SNC piano: T;