

* Scala originale non disponibile. *

MOD. A (Nuovo Catasto Edilizio Urbano)



MINISTERO DELLE FINANZE
DIREZIONE GENERALE DEL CATASTO E DEI SERVIZI TECNICI ERARIALI

Lire
350

NUOVO CATASTO EDILIZIO URBANO


(R. DECRETO-LEGGE 13 APRILE 1930, N. 652)

Planimetria dell'immobile situato nel Comune di MODICA Via S.P. SORDA SAMPIERI Km. 6,00

Ditta [REDACTED]


Allegata alla dichiarazione presentata all'Ufficio Tecnico Erariale di RAGUSA

PLANIMETRIA A

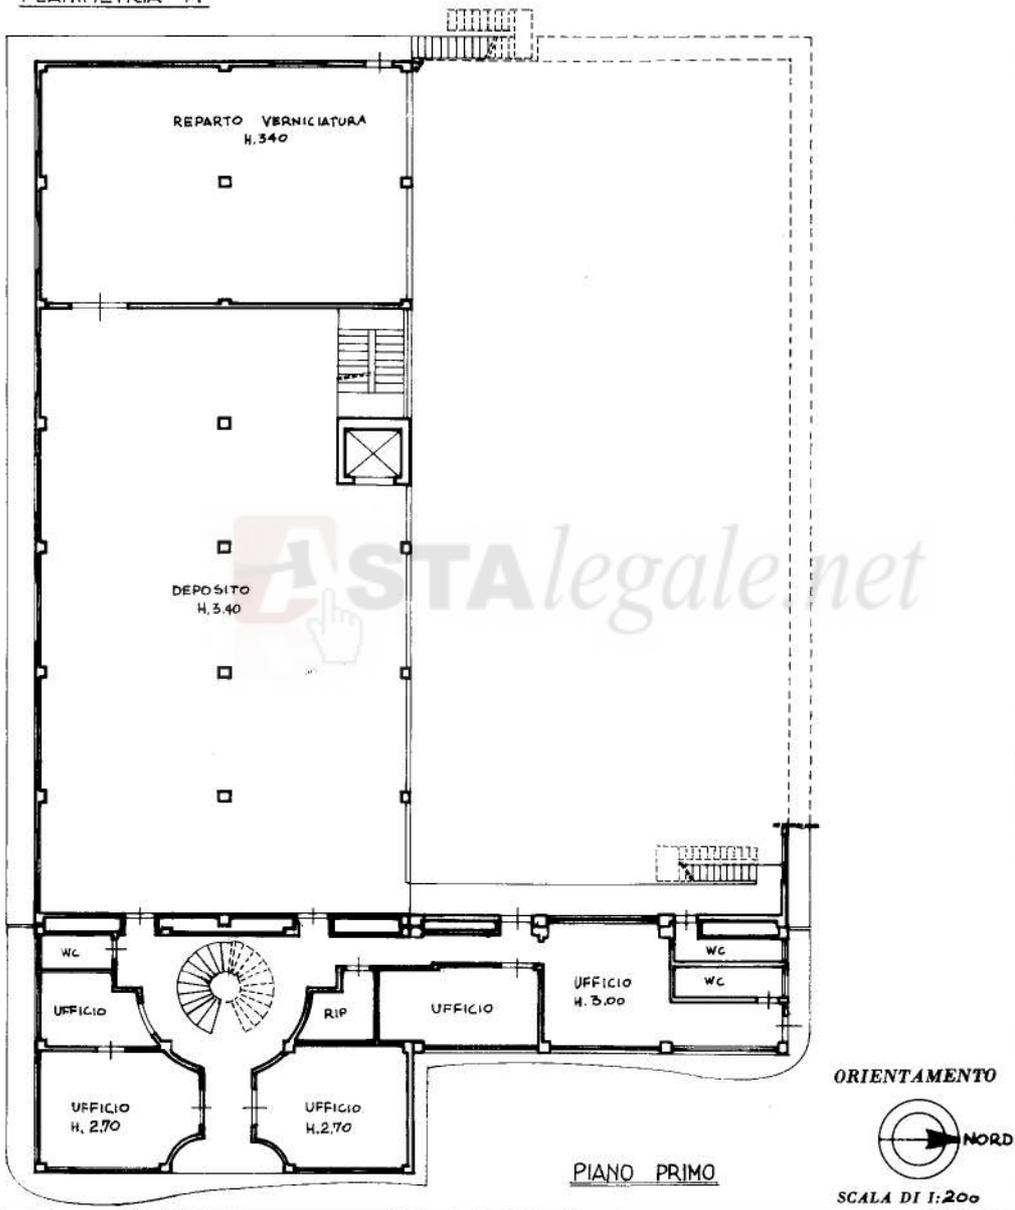

PIANO PRIMO

ORIENTAMENTO

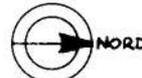

SCALA DI 1:200

SPAZIO RISERVATO PER LE ANNOTAZIONI D'UFFICIO

DATA

PROT. N°

FG 151

PLA 337

BUSTA 25010

Compilata da [REDACTED]

(Titolo, nome e cognome del tecnico)

Iscritto all'Albo degli ARCHITETTI

della Provincia di RAGUSA n. 267

DATA 15-02-96


Firma: [REDACTED]



Catasto dei Fabbricati - Situazione al 01/03/2019 - Comune di MODICA (F258) - < Foglio: 151 - Particella: 530 - Subalterno: 1 >
VIA SORDA SAMPIERI piano: 1-1;

Ultima planimetria in atti


* Scala originale non disponibile. *

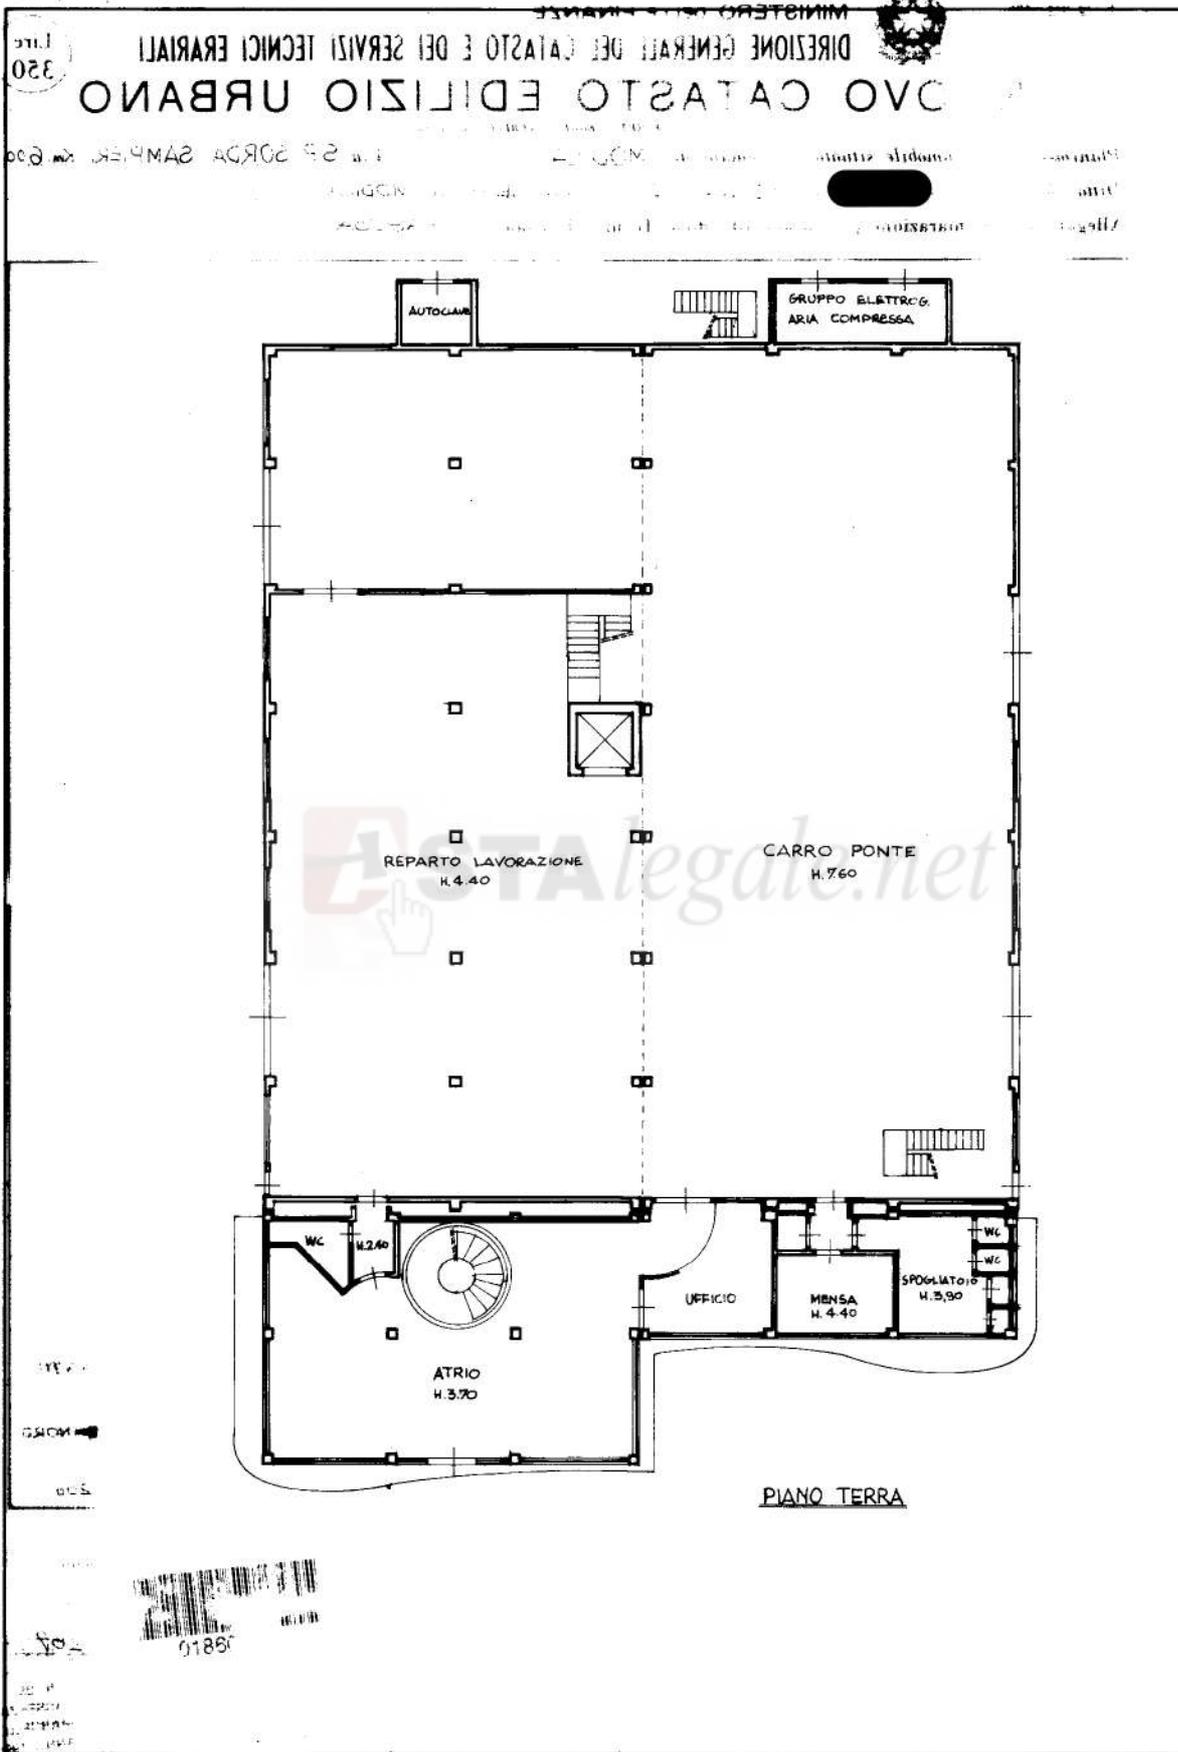

Catasto dei Fabbricati - Situazione al 01/03/2019 - Comune di MODICA (F258) - < Foglio: 151 - Particella: 530 - Subalterno: 1 >
VIA SORDA SAMPIERI piano: T-1;

Ultima planimetria in atti

* Scala originale non disponibile. *

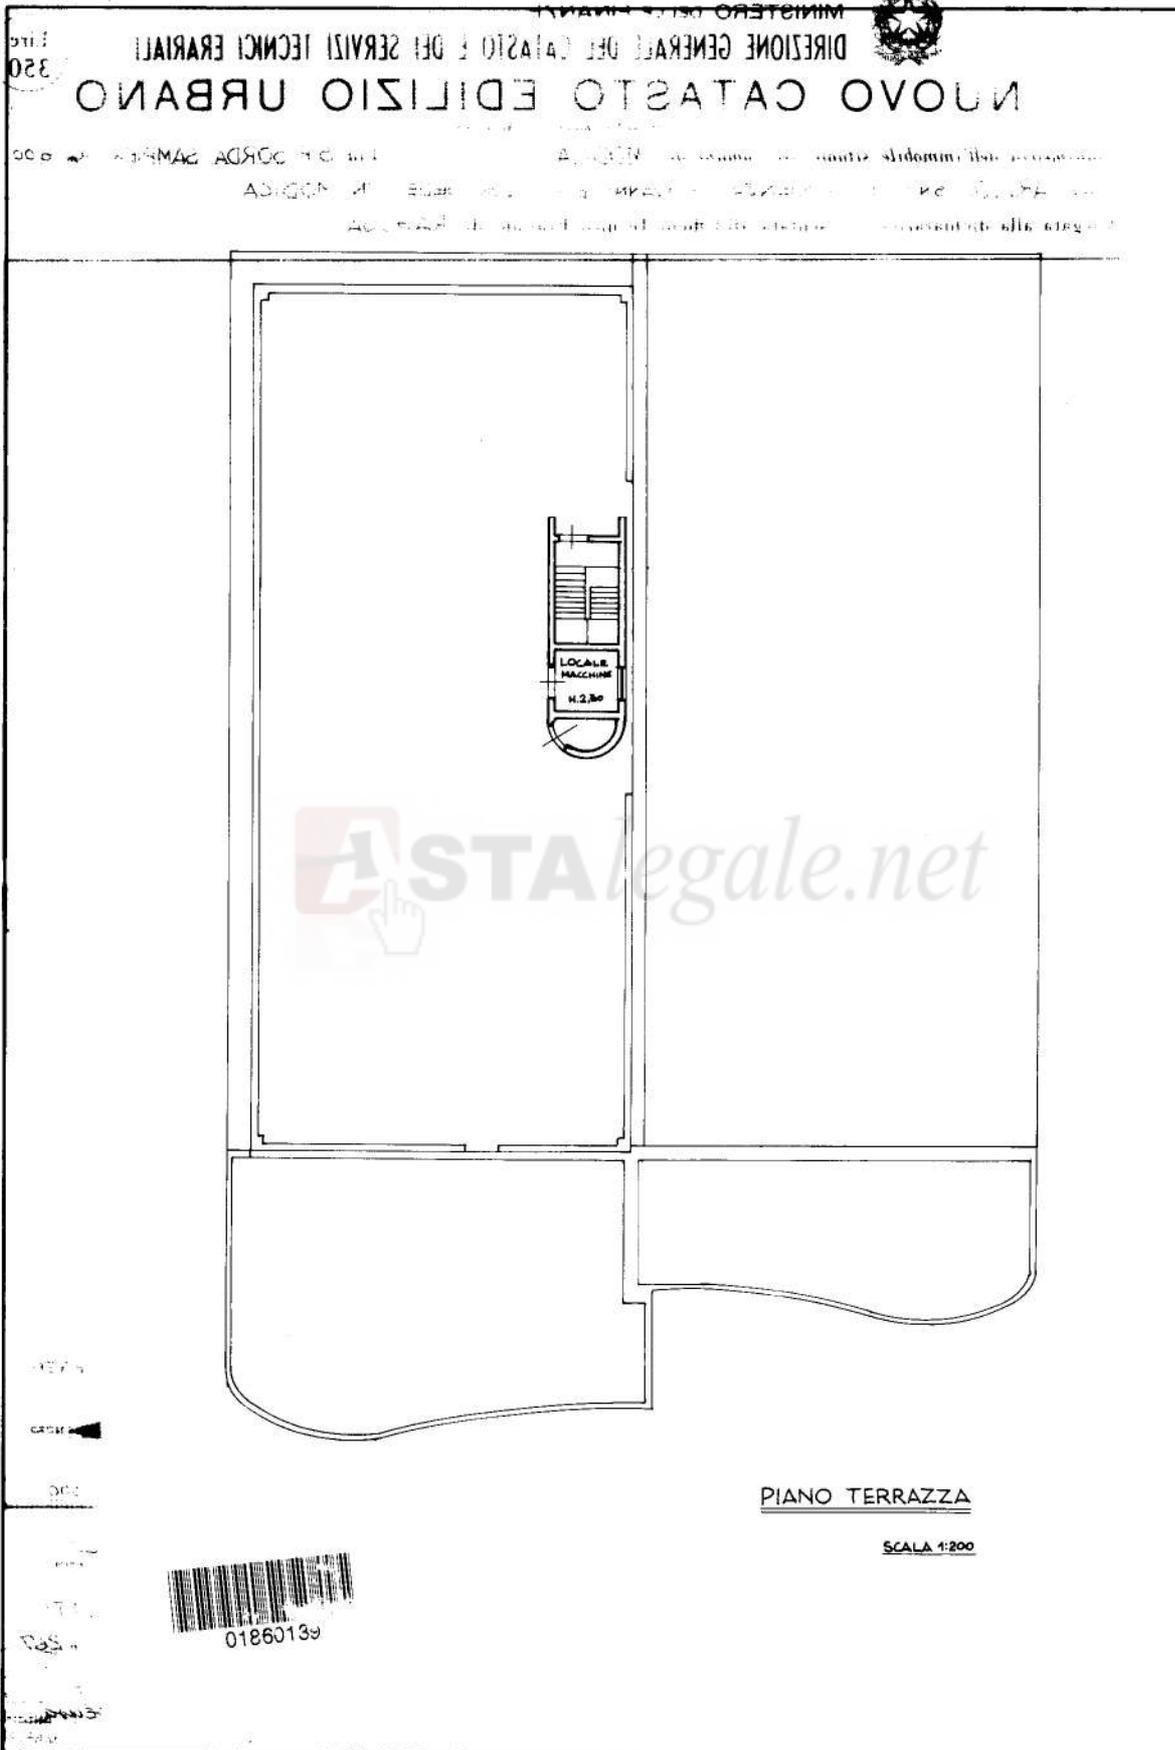

Catasto dei Fabbricati - Situazione al 01/03/2019 - Comune di MODICA (F258) - < Foglio: 151 - Particella: 530 - Subalterno: 1 >
VIA SORDA SAMPIERI piano: T-1;

Ultima planimetria in atti