


ELABORATO PLANIMETRICO		Agenzia del Territorio CATASTO FABBRICATI Ufficio Provinciale di Ragusa	
Compilato da: Assenza Marcello			
Iscritto all'albo: Architetti			
Prov. Ragusa		N.	267
Comune di Modica		Protocollo n. RG0078395 del 08/07/2005	
Sezione: Foglio: 151 Particella: 530		Tipo Mappale n. 76569 del 05/07/2005	
Dimostrazione grafica dei subalterni		Scala 1 : 500	

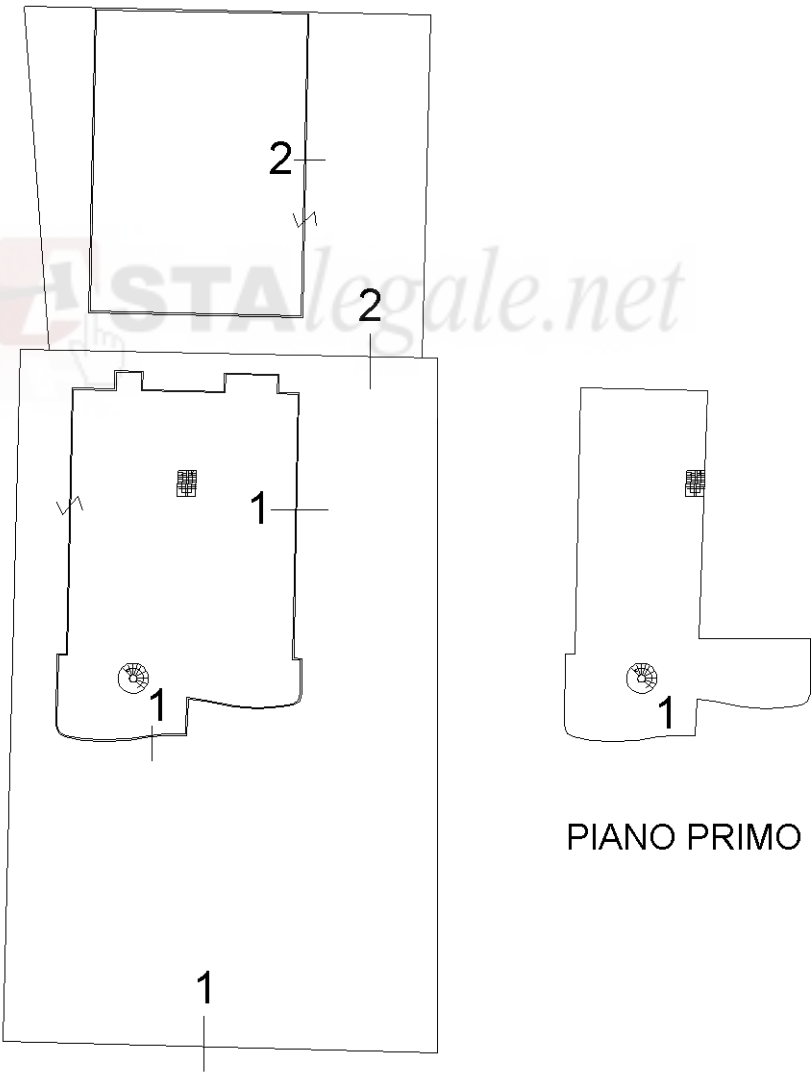

PIANO TERRA

PIANO PRIMO



Ultima planimetria in atti