
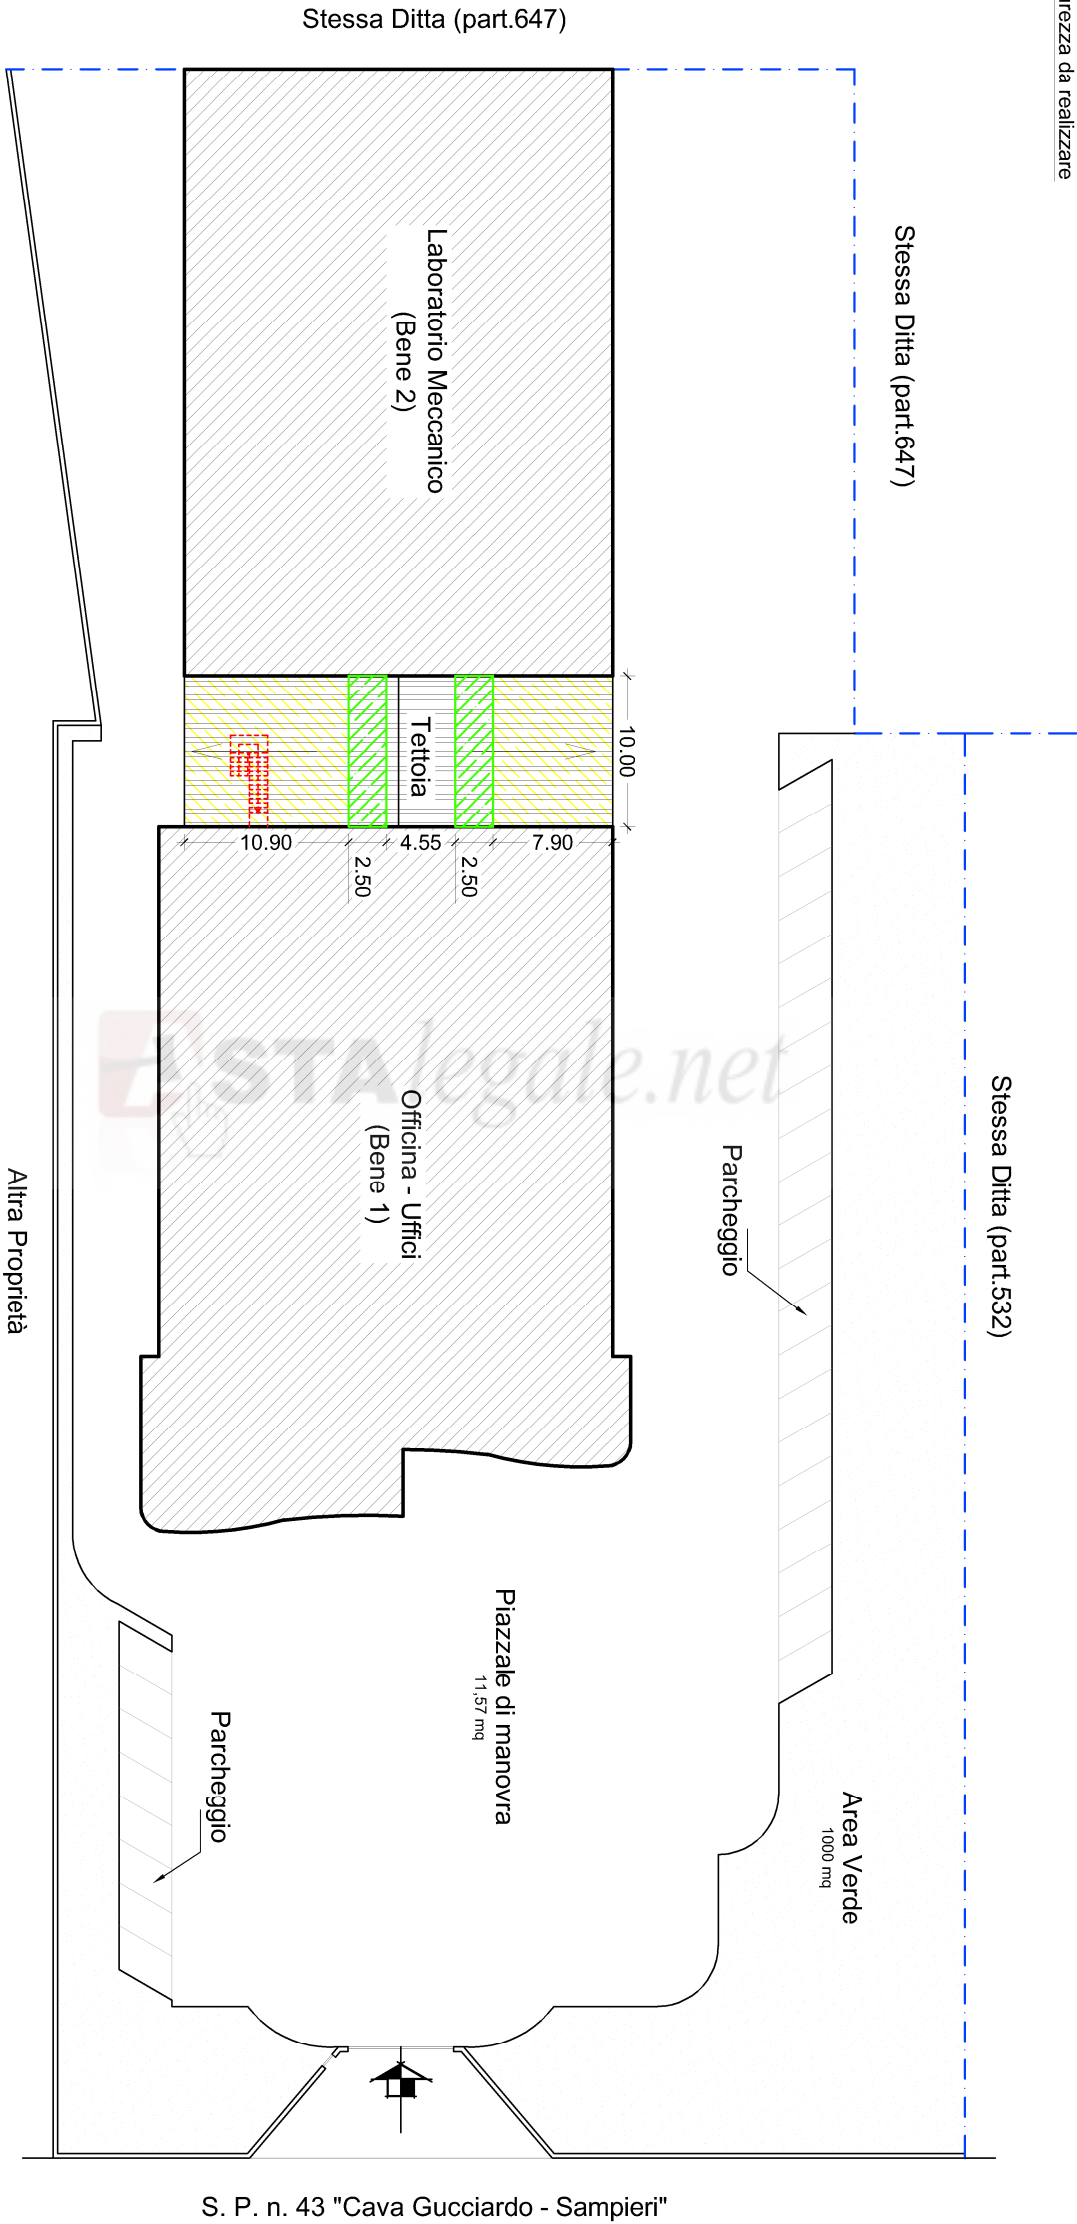


Tettoia da regolarizzare Art.20 L.R. 4/2003

Tettoia da rinnovare

Scala di sicurezza da realizzare

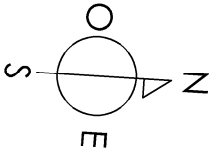

Planimetria Scala 1:500

Foglio 17, Particella 530

Studio di Ingegneria

Ing. Giuseppe Martorina

via G. Sammito - 97100 Ragusa tel. 3294128148 - ingmartorina@interfree.it P.IVA 01212190886

N. DIS.	TRIBUNALE DI RAGUSA – Sez. Esec. Imm.		Dis.
	Procedimento 346/2016 R.G. Es.		LOTTO 1 – Planimetria
	Giudice E. Dr. Carlo Di Cataldo		Data
1.2	Immobile sito in MODICA, Via Sorda-Sampieri – S.P. 43 km 6,00		Scala
			1:500