

**Agenzia del Territorio
CATASTO FABBRICATI
Ufficio Provinciale di
Ragusa**

Dichiarazione protocollo n. RG0103323 del 20/05/2009

Planimetria di u.i.u. in Comune di Comiso

Corso Europa

civ. SN

Identificativi Catastali:


Sezione:

Foglio: 12

Particella: 926

Subalterno: 31

Scheda n. 1 Scala 1:200

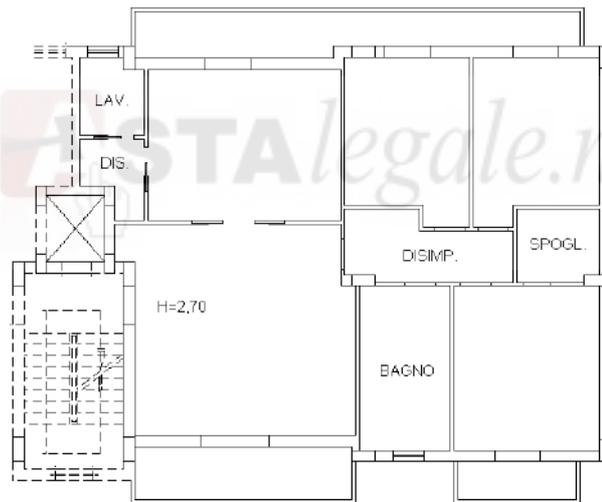

PIANO TERZO

Ultima planimetria in atti

Data: 05/07/2023 - n. T75178 -

Totale schede: 1 - Formato di acquisizione: A4(210x297) - Formato stampa richiesto: A4(210x297)

Catasto dei Fabbricati - Situazione al 05/07/2023 - Comune di COMISO(C927) - < Foglio 12 - Particella 926 - Subalterno 31 >
Firmato D604RS0T E BUNO P A U S E P P E S t a t e s t a m p a @ a r . i t P A N E B E C S . P . A . N G C A 3 S e r i a l # : 5 e 4 a 2 b 4 9 a 4 c 3 e 3 1 3 2 e c e 6 1 0 a 8 3 5 b 4 b f f