

Agenzia del Territorio
CATASTO FABBRICATI
Ufficio Provinciale di
Ragusa

Dichiarazione protocollo n. RG0128885 del 19/06/2009

Planimetria di u.i.u. in Comune di Comiso

Corso Europa

civ. SN

Identificativi Catastali:

Sezione:


Foglio: 12

Particella: 926


Subalterno: 52

Scheda n. 1

Scala 1:200

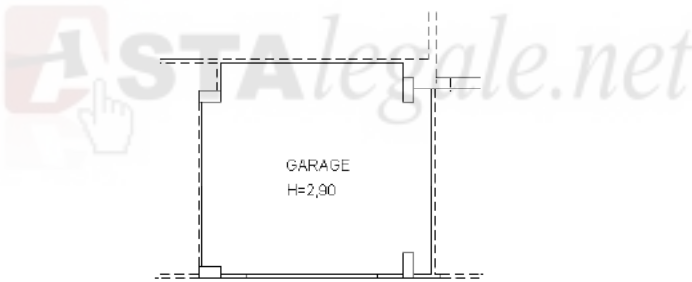

PIANO SOTTOSTRADA

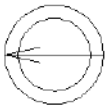

Ultima planimetria in atti

Data: 05/07/2023 - n. T75185 -

Totale schede: 1 - Formato di acquisizione: A4(210x297) - Formato stampa richiesto: A4(210x297)

Catasto dei Fabbricati - Situazione al 05/07/2023 - Comune di COMISO(C927) - < Foglio 12 - Particella 926 - Subalterno 52 >
Firmato DA **GIUSEPPE RUSSO** Da: ARUBAPEC S.P.A. NG CA 3 Serial#: 5a4a2b49a4c3e3132ece610a835b4bfb