

Il C.T.U.
geom. Garofalo Andrea


Schema planimetrico stato di fatto
scala 1:100

via Della Riscossa n. 6 COMISO
Catasto Fabbricati Comune di COMISO
foglio 51 mappale 109 SUB 7-8-9



Consulenza Tecnica d'Ufficio

All. 4 PLANIMETRIE STATO DI FATTO

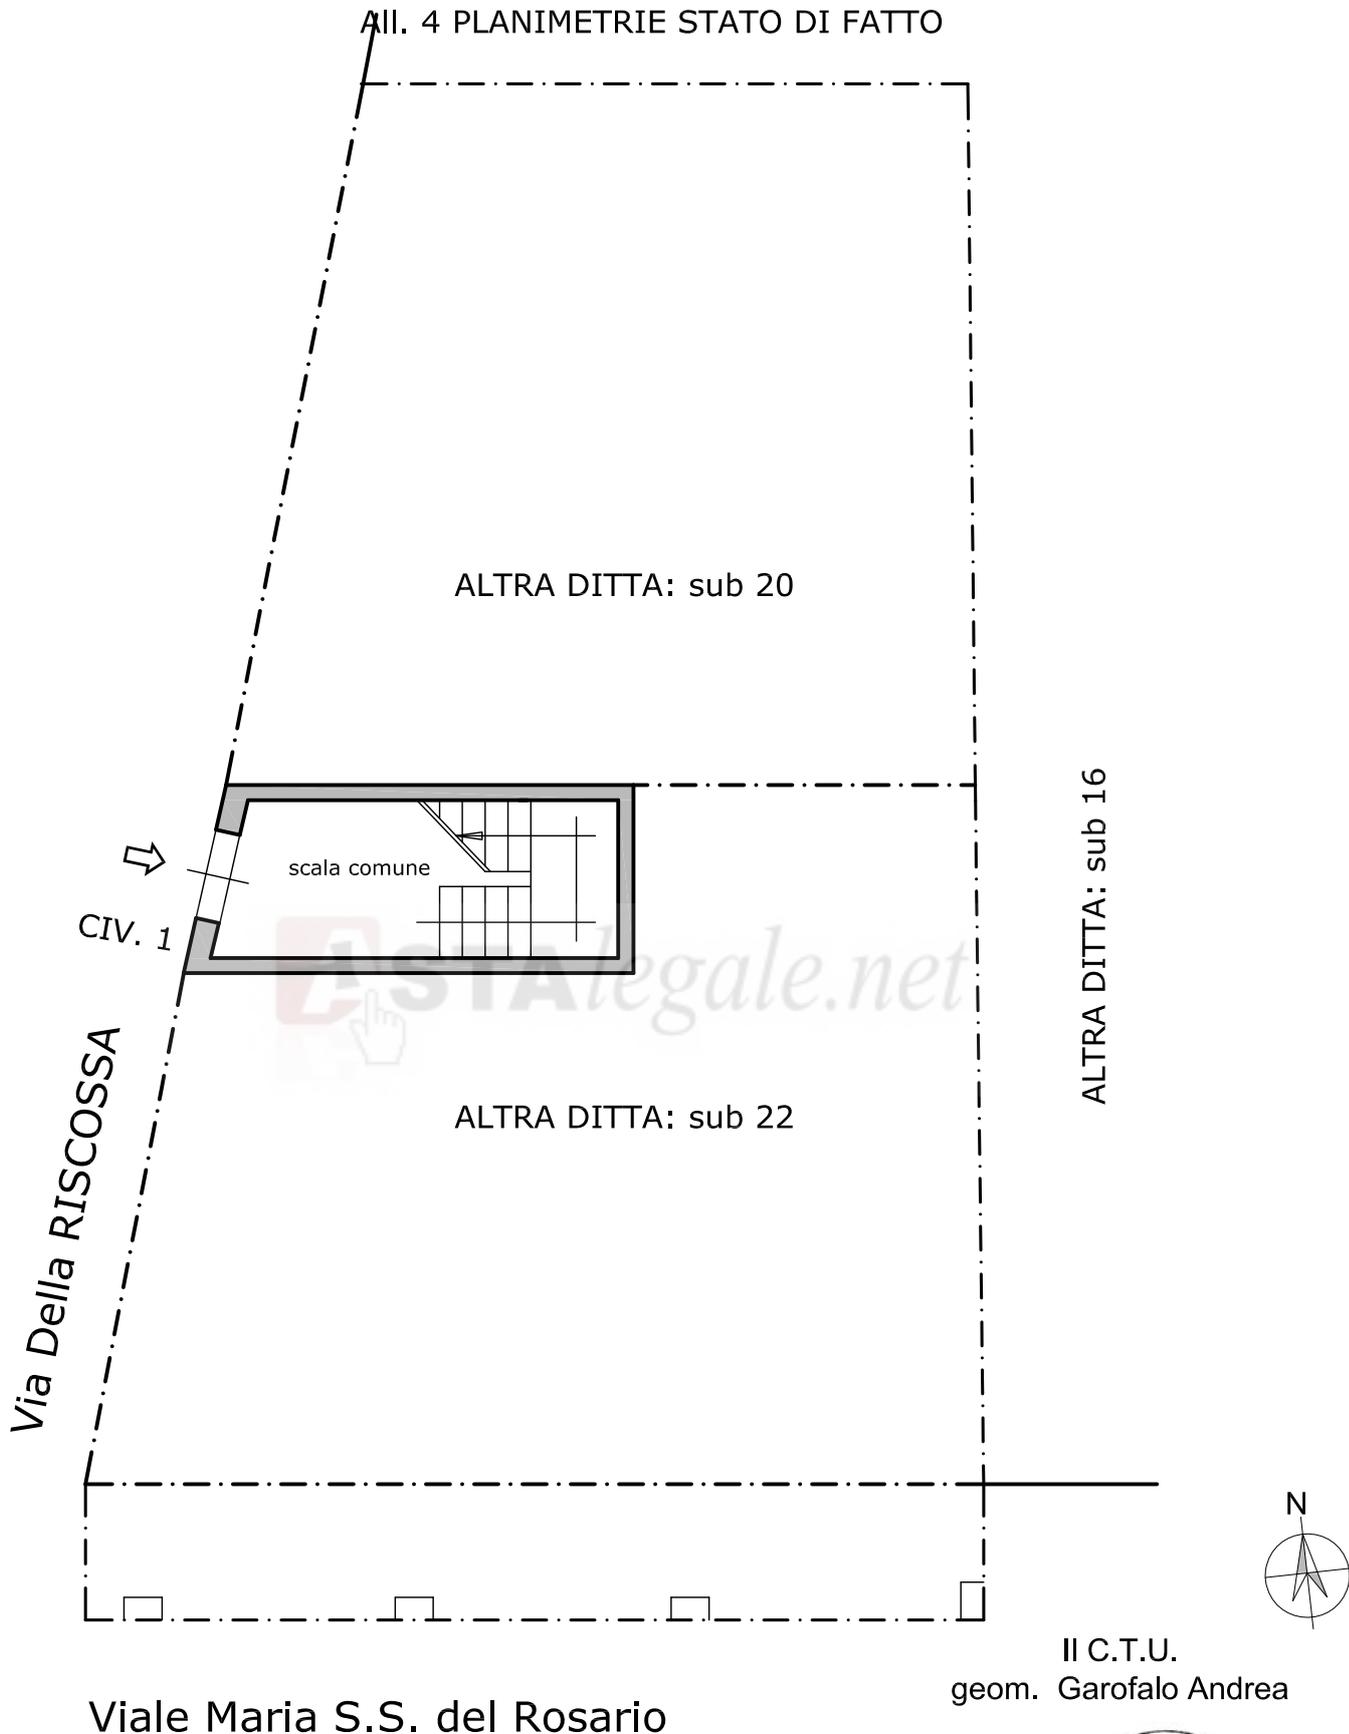

Via Della RISCOSSA

CIV. 1

scala comune

ALTRA DITTA: sub 20

ALTRA DITTA: sub 22

ALTRA DITTA: sub 16

Il C.T.U.
geom. Garofalo Andrea

Viale Maria S.S. del Rosario




Planimetria stato di fatto - PIANO TERRA
scala 1:100

via Della Riscossa n. 6 COMISO
Catasto Fabbricati Comune di COMISO
foglio 51 mappale 109 SUB 7-8-9



Consulenza Tecnica d'Ufficio
All. 4 PLANIMETRIE STATO DI FATTO

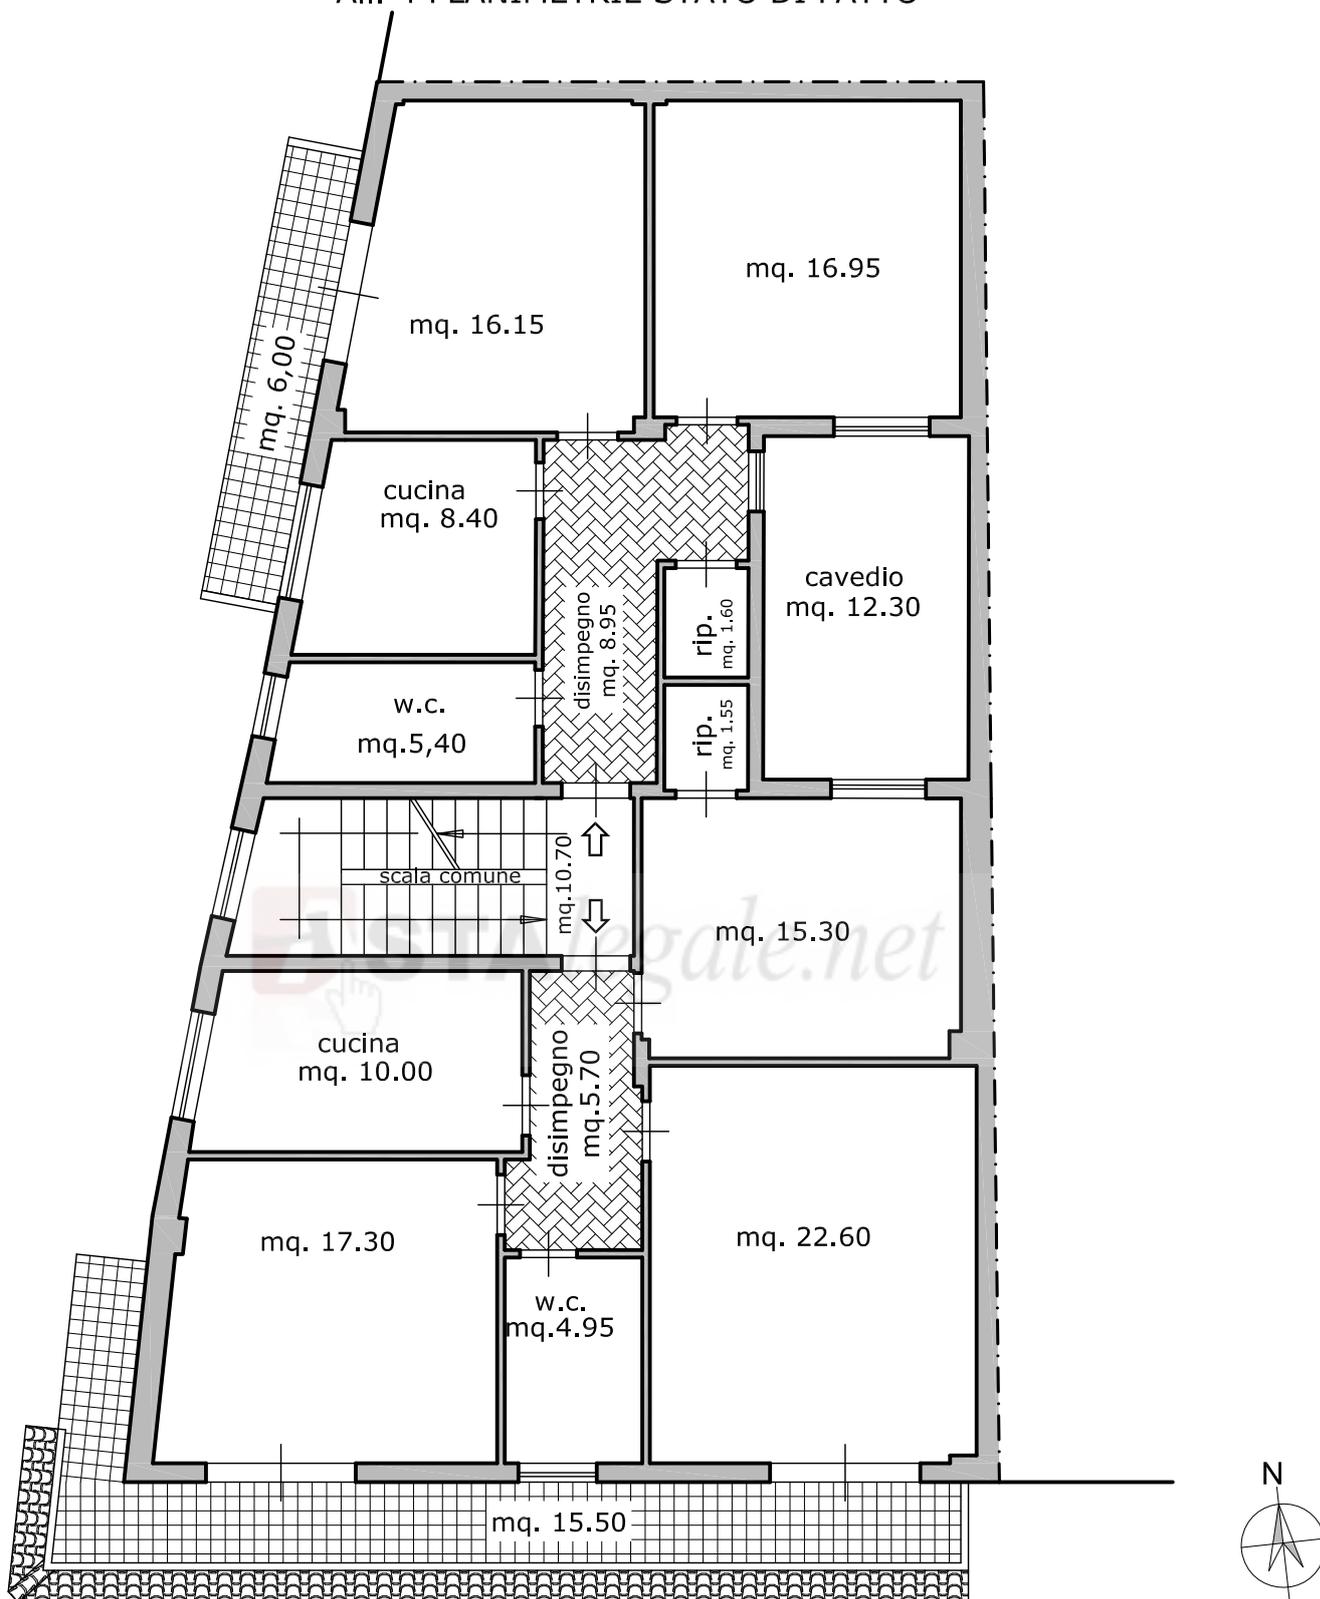


Il C.T.U.
geom. Garofalo Andrea

Planimetria stato di fatto - PIANO PRIMO
scala 1:100

viale della Riscossa n. 6 RAGUSA
Catasto Fabbricati Comune di COMISO -
foglio 51 mappale 109 SUB 7-8-9



Consulenza Tecnica d'Ufficio
All. 4 PLANIMETRIE STATO DI FATTO

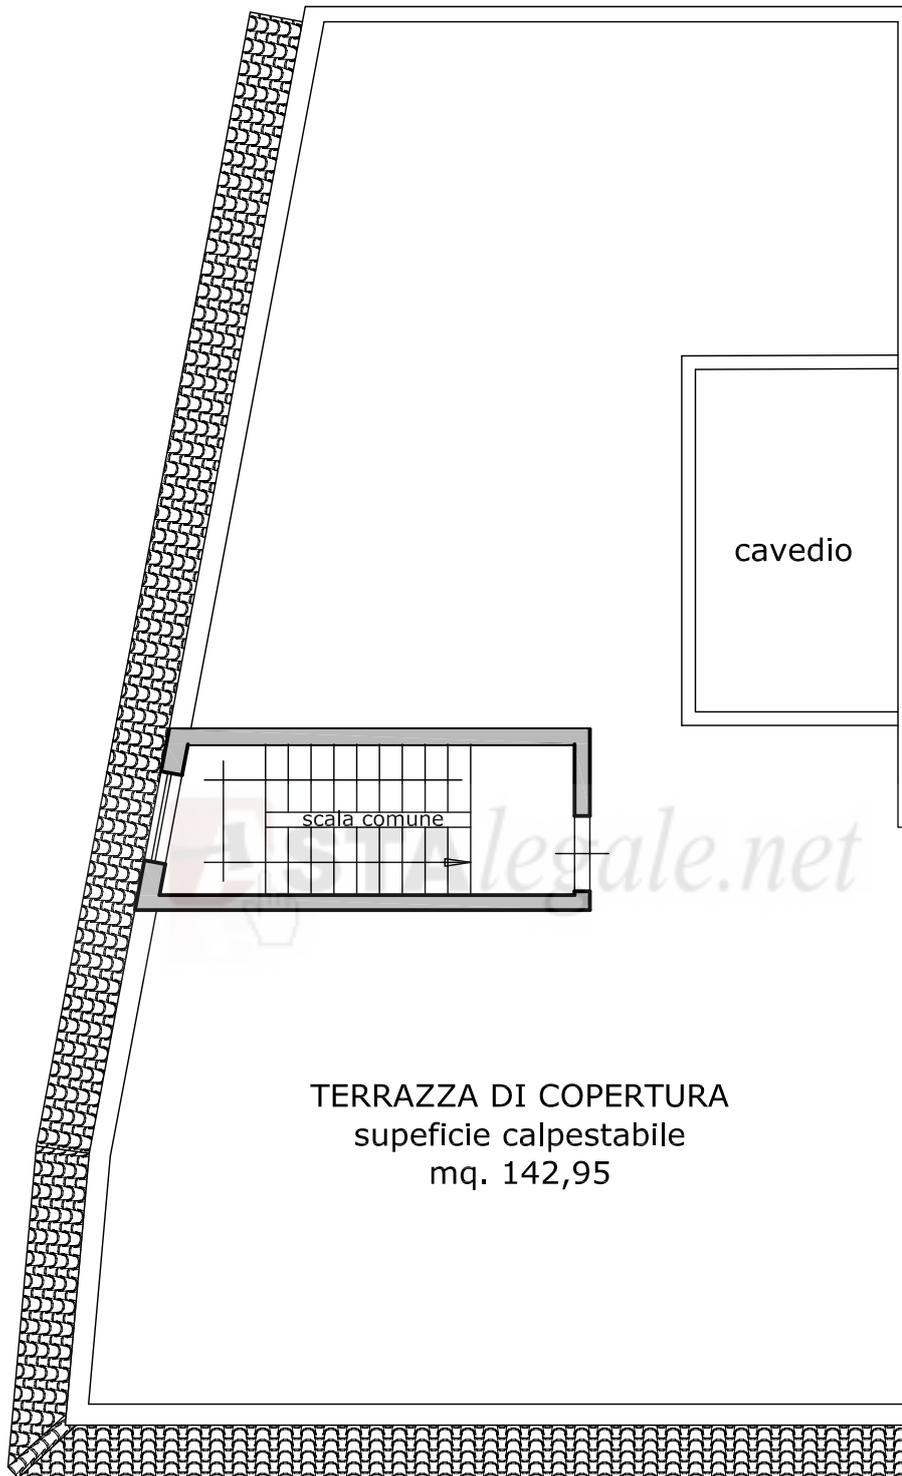

TERRAZZA DI COPERTURA
supeficie calpestabile
mq. 142,95




Il C.T.U.
geom. Garofalo Andrea

**Planimetria stato di fatto -
PIANO SECONDO DI COPERTURA A TERRAZZA
scala 1:100**


viale della Riscossa n. 6 COMISO
Catasto Fabbricati Comune di COMISO -
foglio 51 mappale 109 SUB 7-8-9



Consulenza Tecnica d'Ufficio
All. 4 PLANIMETRIE STATO DI FATTO

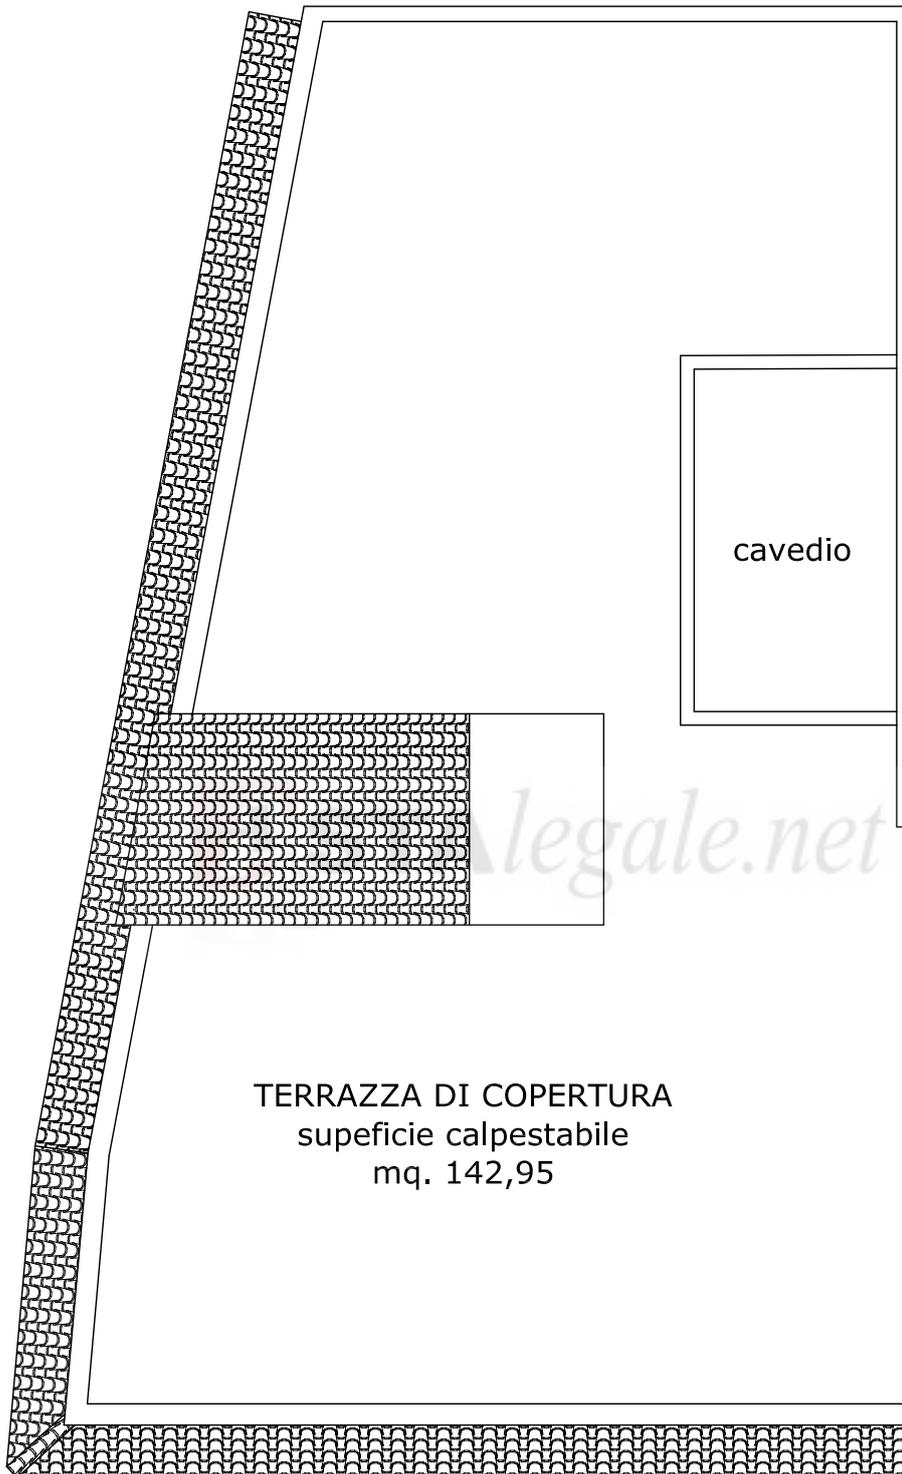

Il C.T.U.
geom. Garofalo Andrea

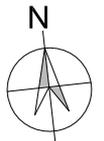

**Planimetria stato di fatto -
PIANO SECONDO DI COPERTURA A TERRAZZA
scala 1:100**

viale della Riscossa n. 6 COMISO
Catasto Fabbricati Comune di COMISO -
foglio 51 mappale 109 SUB 7-8-9

