

VERIFICA SUPERFICI SFINESTRATE:

SOGGIORNO-PRANZO-CUCINA mq. 36,95
finestrone: 2,00x2,40=mq.4,80>1/8;

LETTO SINGOLO: mq.9,15; 1/8= mq.1,14
finestra: 1,00x1,40=mq.1,40>1/8;

BAGNO: mq.5,75; 1/8= mq.0,72
finestra:0,90x1,40=mq.1,26>1/8;

CUCINA-SOGGIORNO-PRANZO: mq.36,95; 1/8=mq.4,61

finestrone:1,85x2,50=mq.4,62>1/8;


LETTO: mq.16,60; 1/8= mq.2,07

finestrone:1,40x2,50=mq.3,50>1/8

LETTO: mq.10,10; 1/8= mq.1,26>1/8;
finestra: 0,90x1,50=mq.1,35>1/8;


BAGNO: mq.5,05; 1/8= mq.0,63>1/8;
finestra: 0,90x1,50=mq.1,35>1/8;

L'AREA DI OGNI SINGOLO VANO.

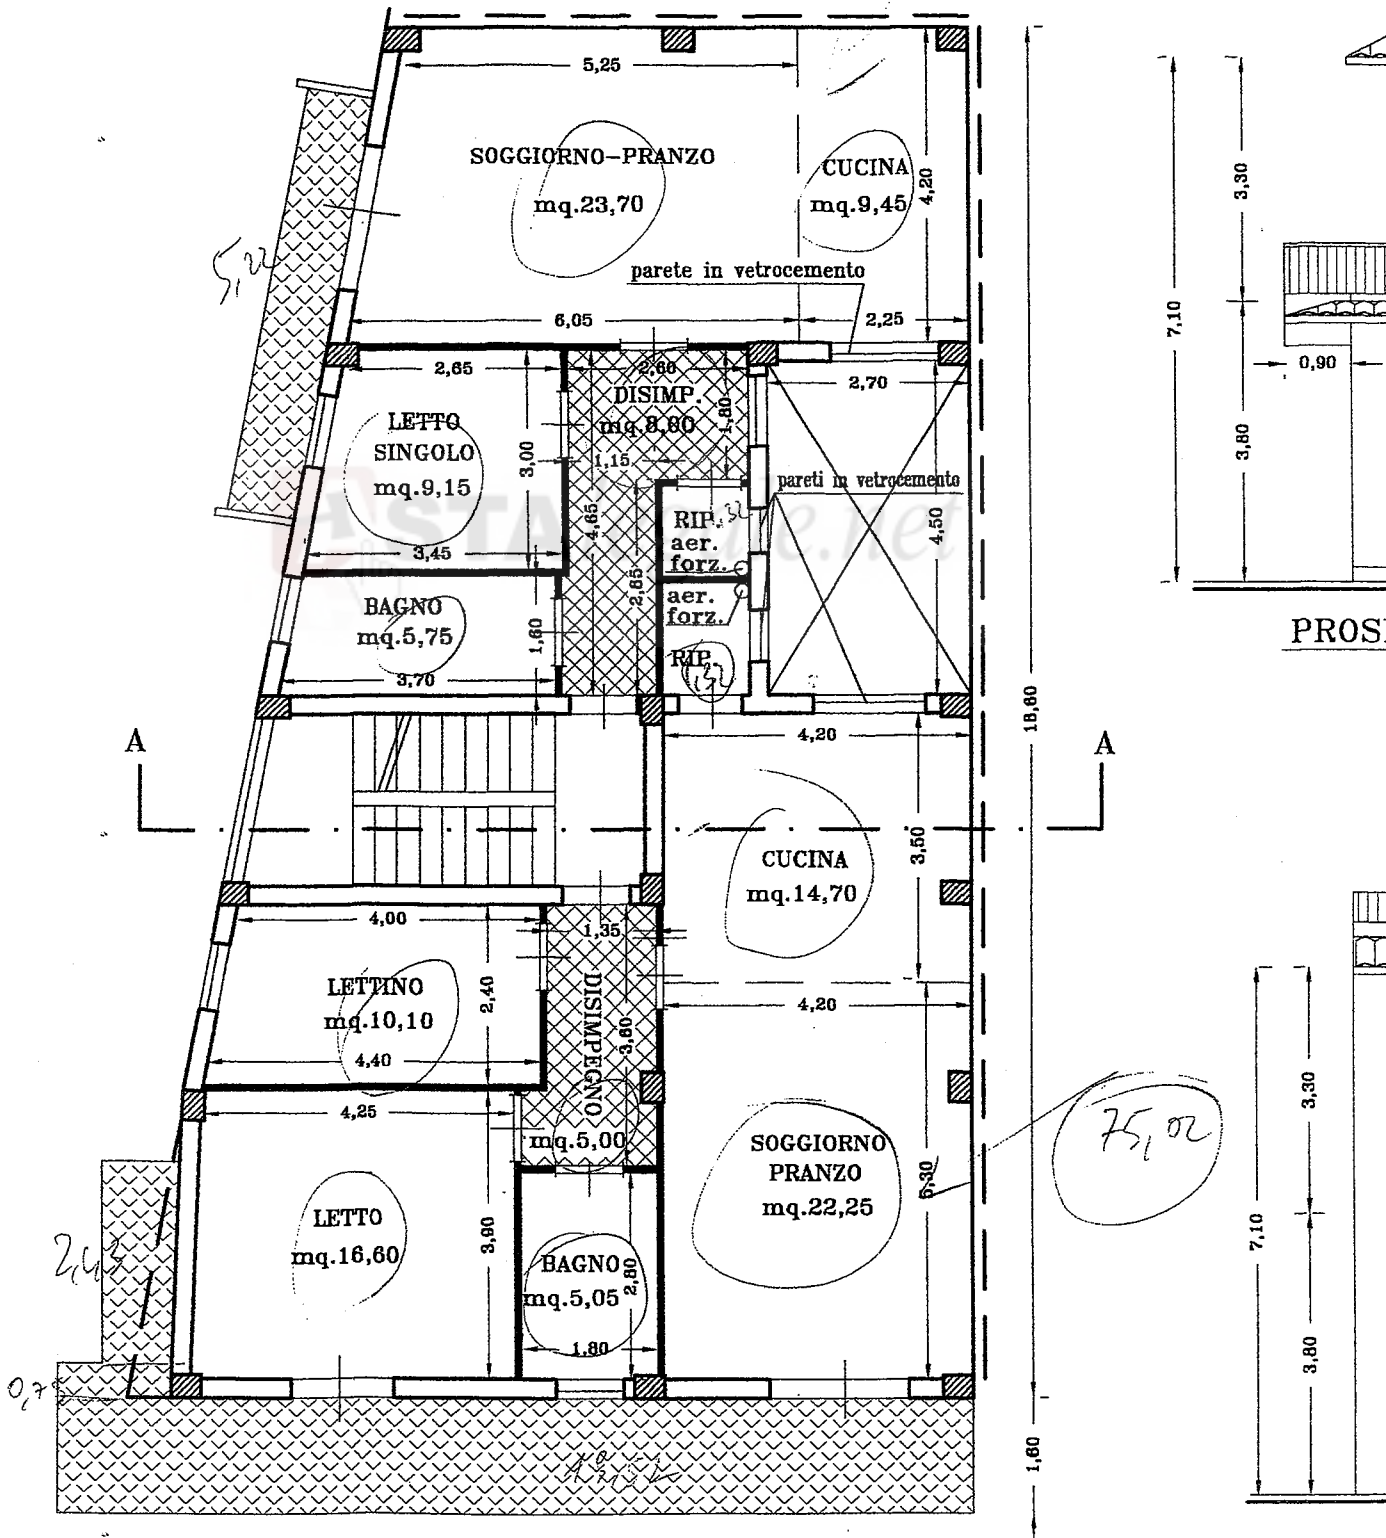


LETTINO: mq.10,10; $1/8 = \text{mq.}1,26$
finestra: $0,90 \times 1,50 = \text{mq.}1,35 > 1/8$;
BAGNO: mq.5,05; $1/8 = \text{mq.}0,63$
finestra: $0,90 \times 1,50 = \text{mq.}1,35 > 1/8$;

Allegati alla relazione di ctu eseg. immob. 190/2022-Tribunale di Ragusa

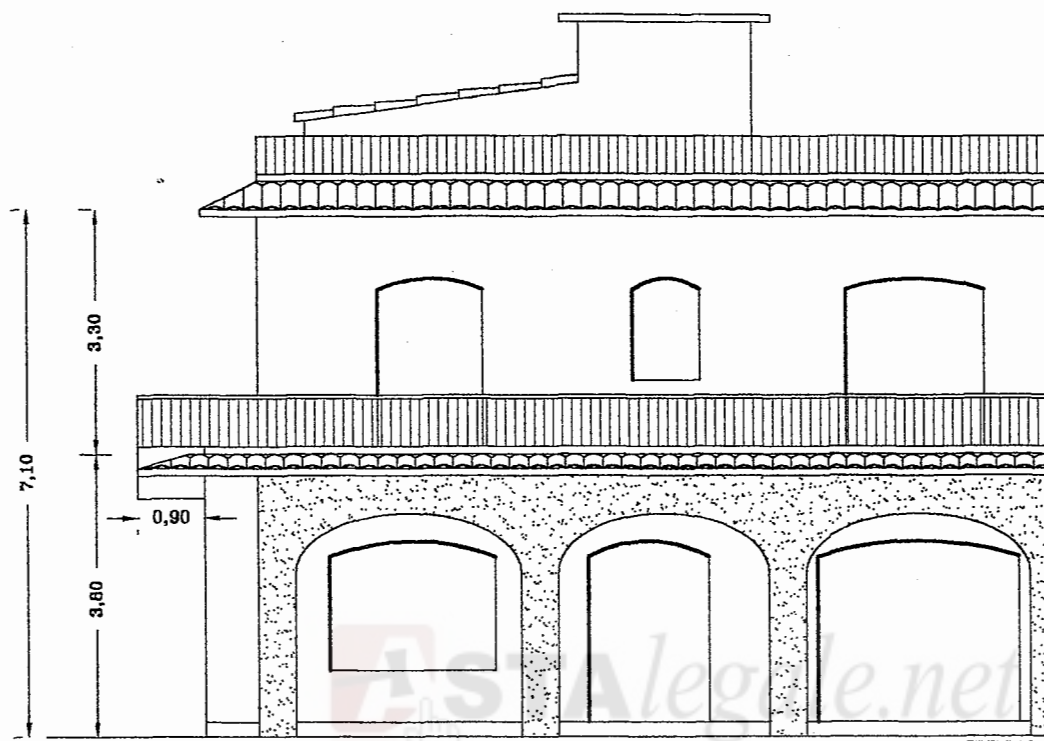

PROSPETTO SUL VIALE MARIA S.S. DEL ROSARIO

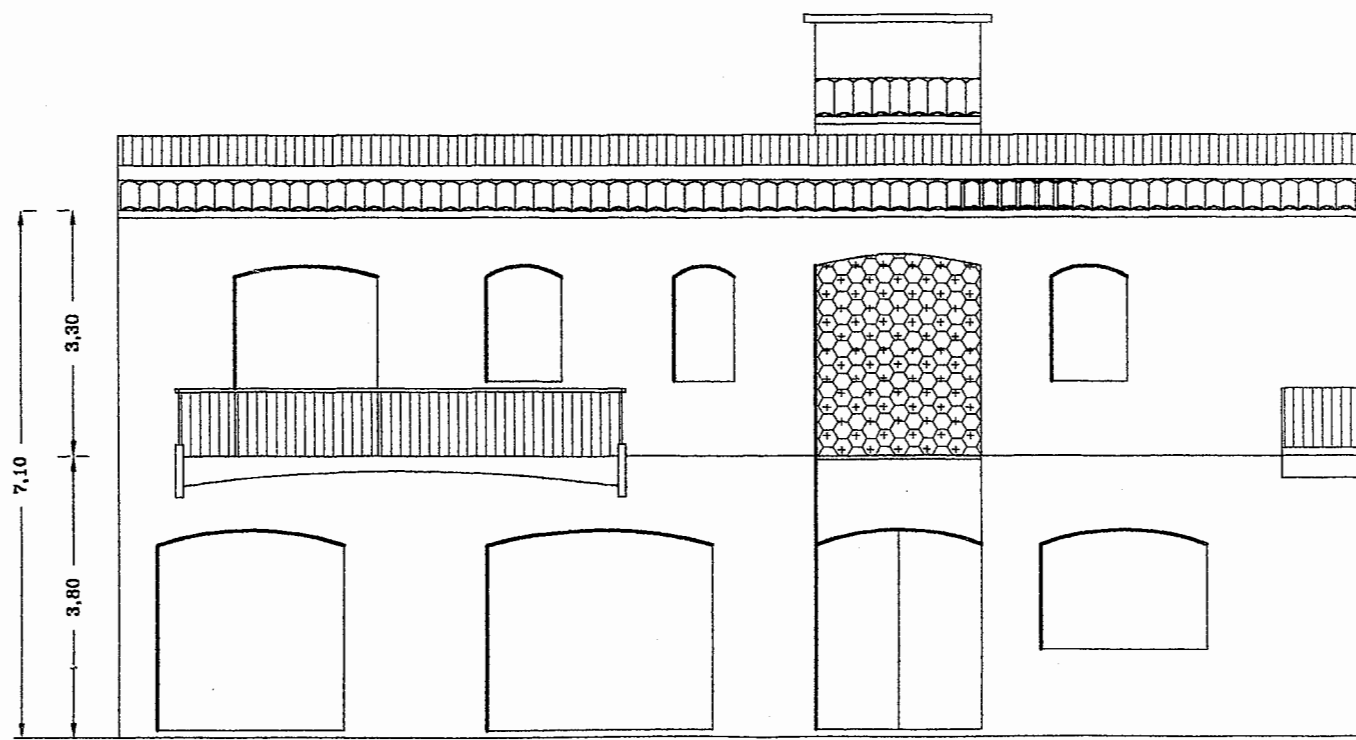

PROSPETTO SUL VIALE DELLA RISCOSSA