


Agenzia del Territorio
CATASTO FABBRICATI
Ufficio Provinciale di
Ragusa

ELABORATO PLANIMETRICO	
Compilato da: Barone Carmelo	
Iscritto all'albo: Geometri	
Prov. Ragusa	N. 860

Comune di Ispica	Protocollo n. RG0270884 del 28/10/2010
Sezione: Foglio: 17 Particella: 1227	Tipo Mappale n. del

Dimostrazione grafica dei subalterni Scala 1 : 500

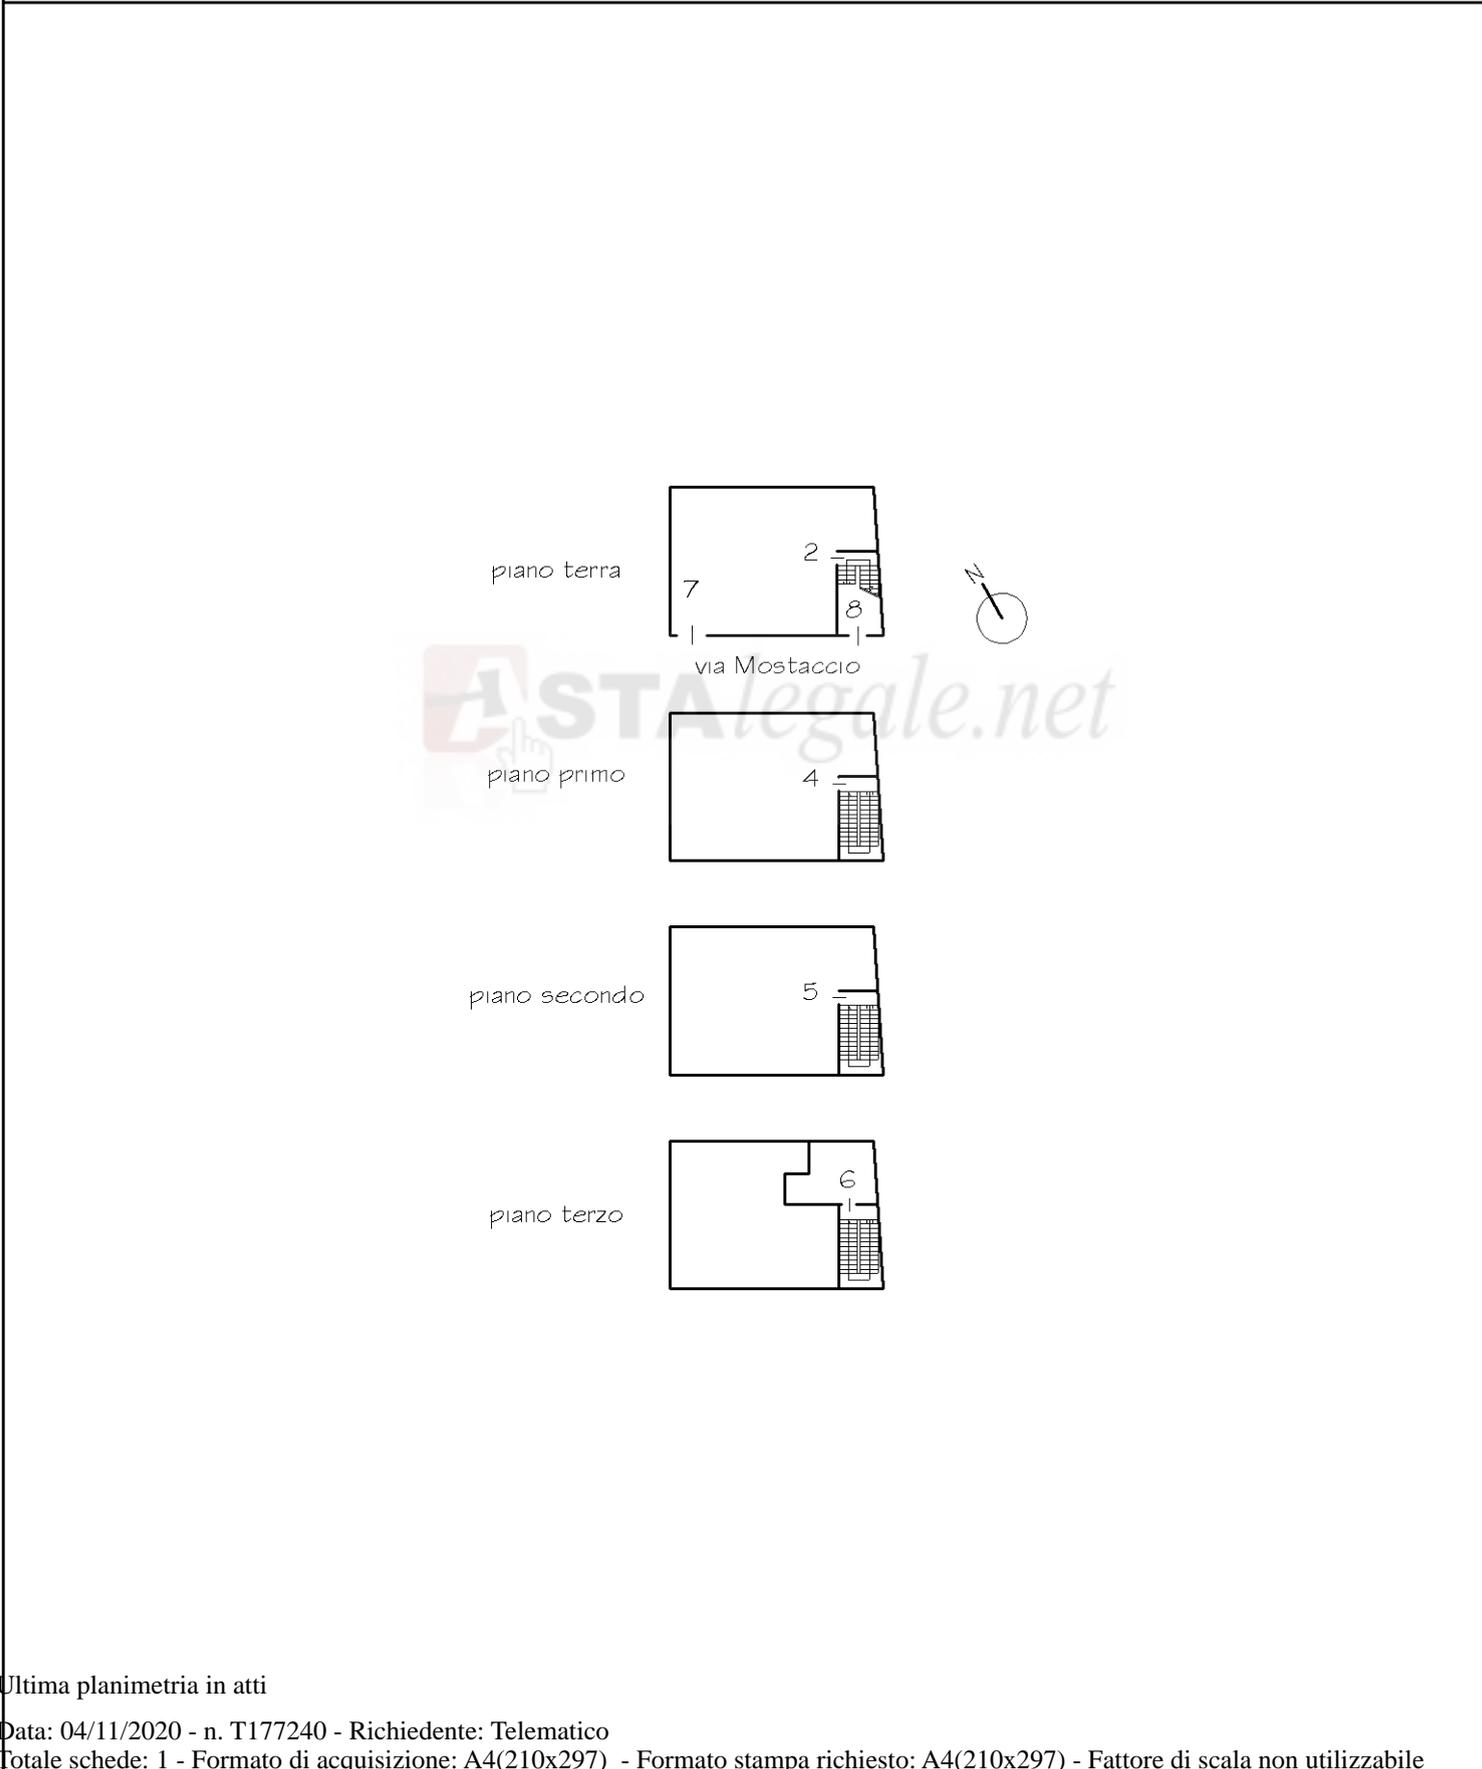

Ultima planimetria in atti

Catasto dei Fabbricati - Situazione al 04/11/2020 - Comune di ISPICA (E366) - < Foglio: 17 - Particella: 1227 - Elaborato planimetrico >
Firmato Da: CORSELLO GERARDO Emesso Da: ARUBAPEC S.P.A. NG CA 3 Serial#: 5ae3046373bbfa0a9cb6631761145d8