


Ultima planimetria in atti

MINISTERO DELLE FINANZE
DIREZIONE GENERALE DEL CATASTO E DEI SERVIZI TECNICI ENERGI
NUOVO CATASTO EDILIZIO URBANO
Pianimetria dell'immobile situato nel Comune di Vittoria (M088) - Foglio 214 - Particella: 1012 - Subalterno: 1 >
Allegata alla dichiarazione presentata all'Ufficio Tecnico Esente di Vittoria (M088) - Foglio 214 - Particella: 1012 - Subalterno: 1 >

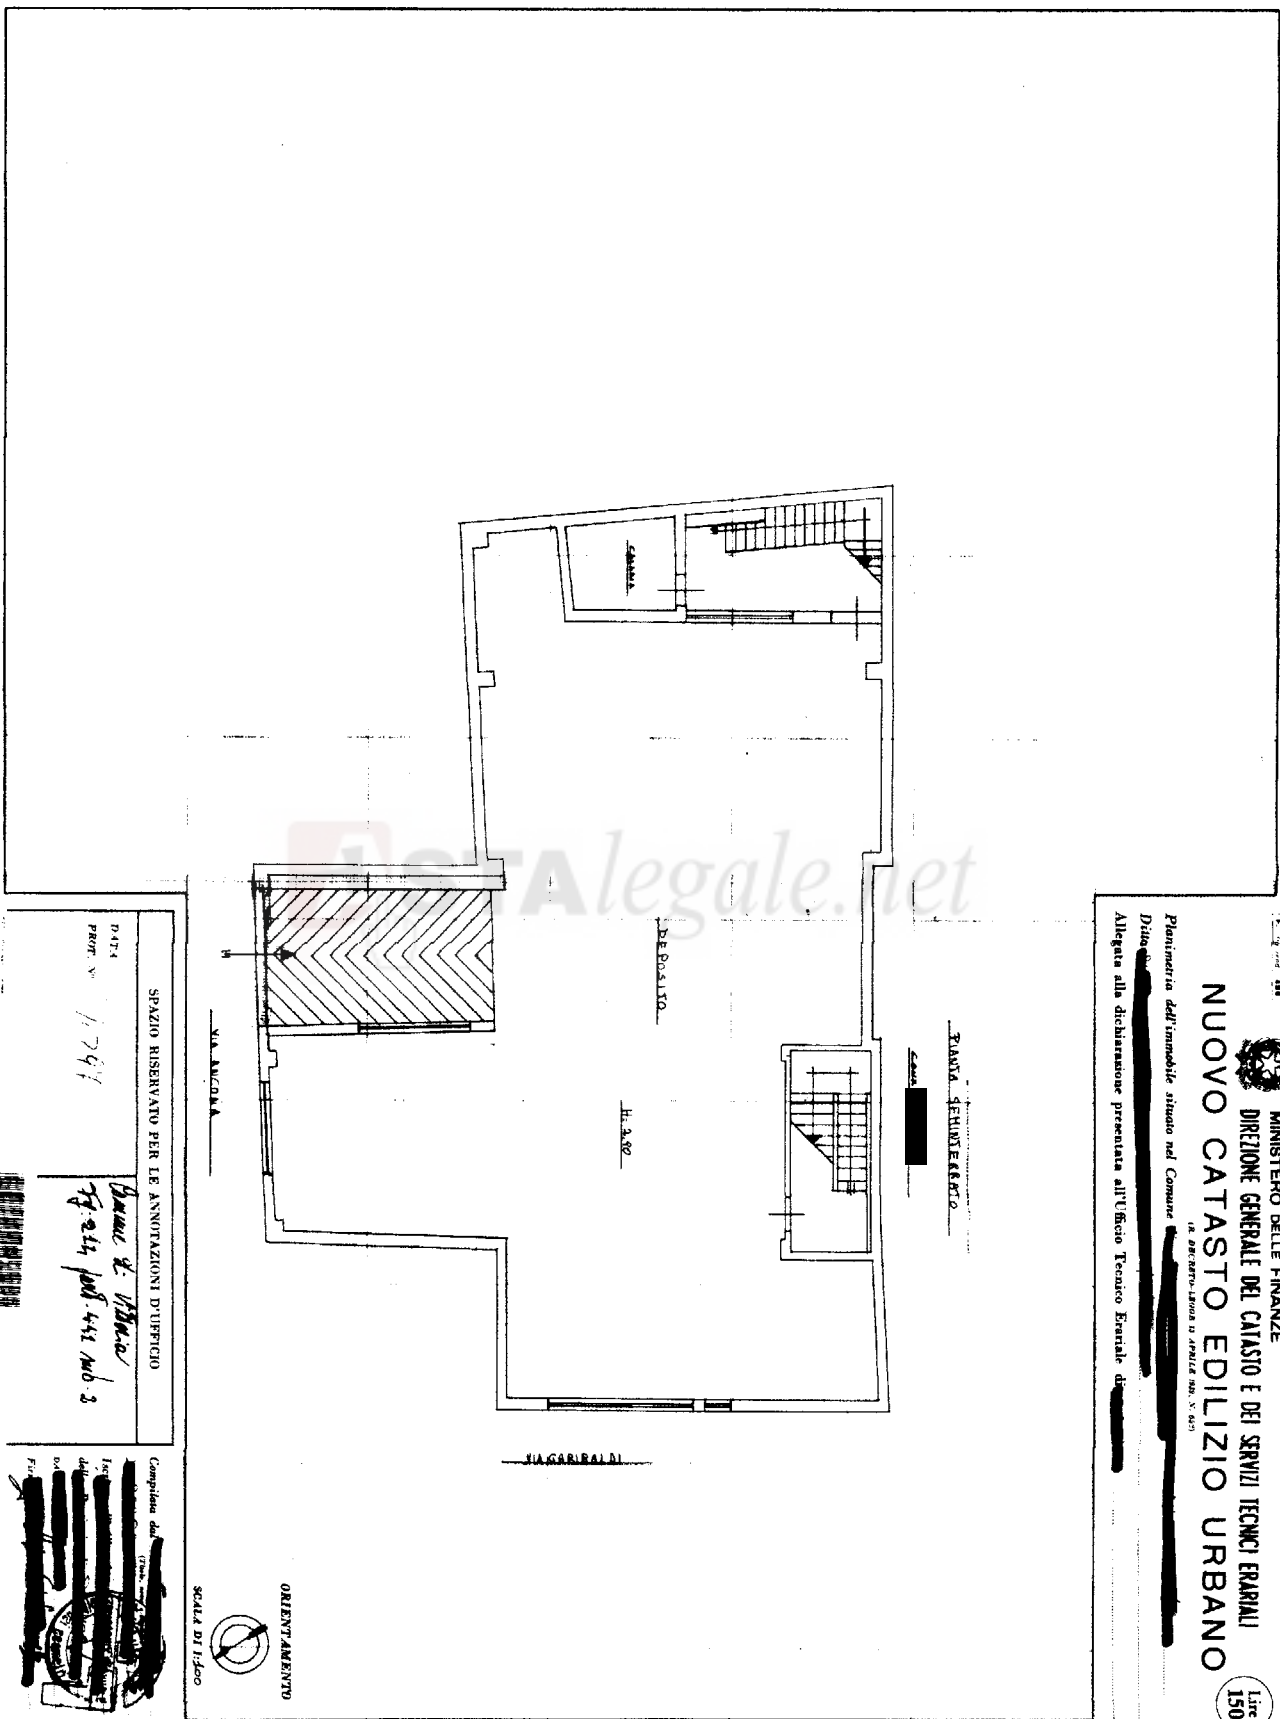

Catasto dei Fabbricati - Situazione al 12/12/2017 - Comune di VITTORIA (M088) - < Foglio: 214 - Particella: 1012 - Subalterno: 1 >
VIA GIUSEPPE GARBATDI n. 70 piano: S1;