




Piano terzo, pianta allo stato attuale

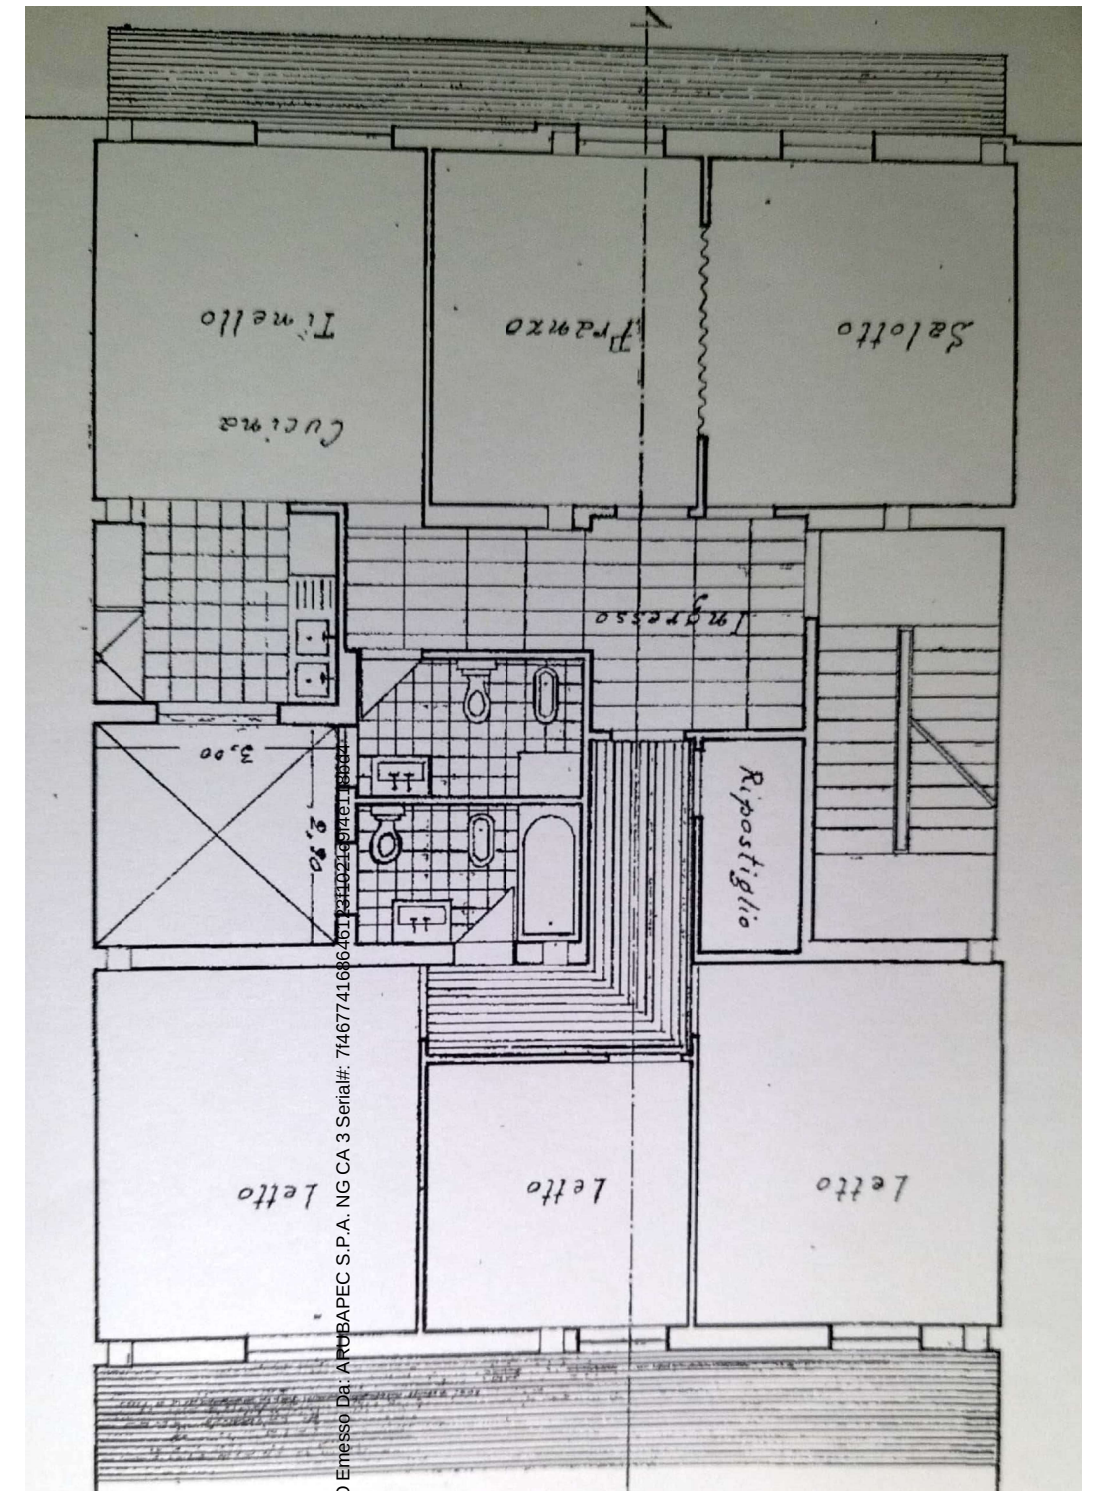

Pianta del piano tipo dell'immobile (Nulla Osta per esecuzione lavori edili n° 377 del 9.12.1975)

